

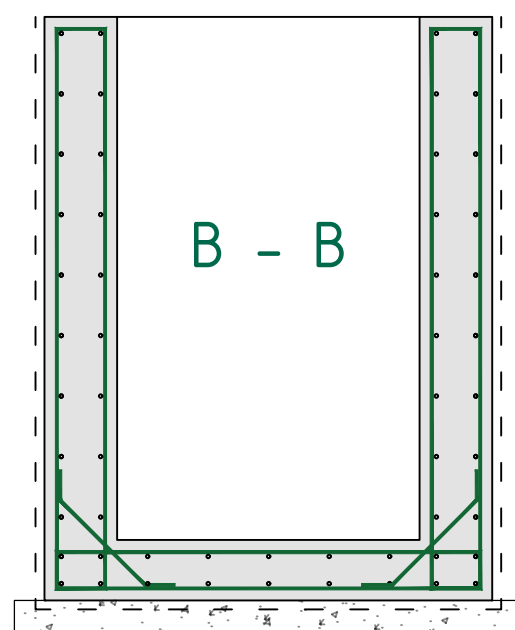
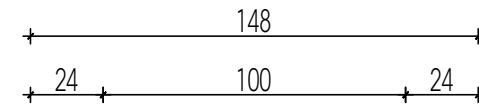
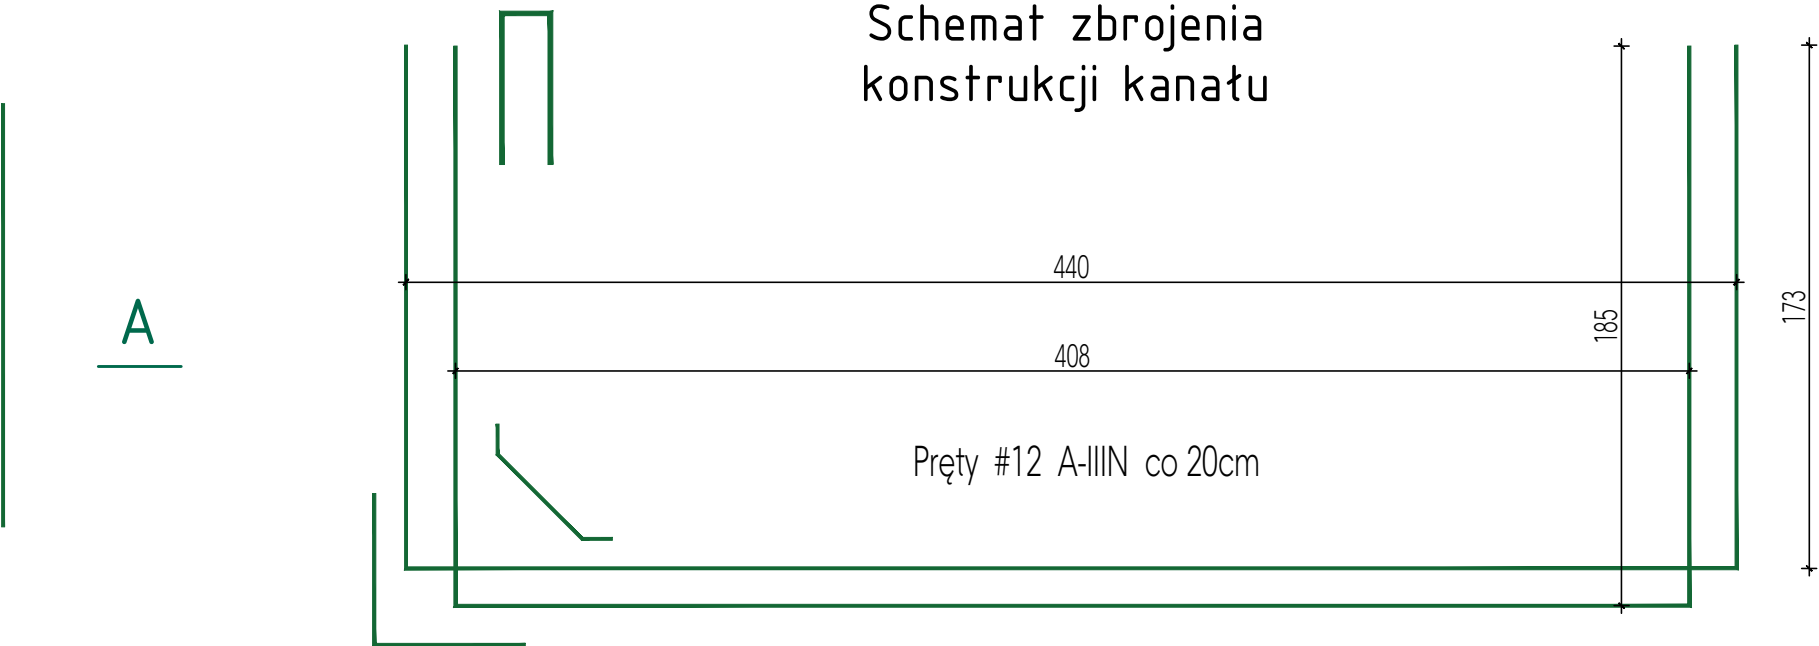


beton podkładowy gr. 10cm

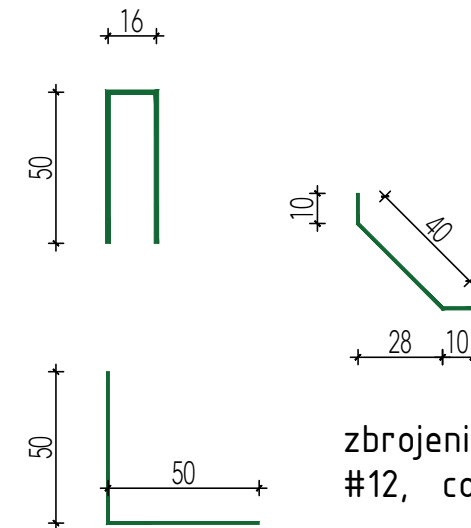

Schemat zbrojenia konstrukcji kanału

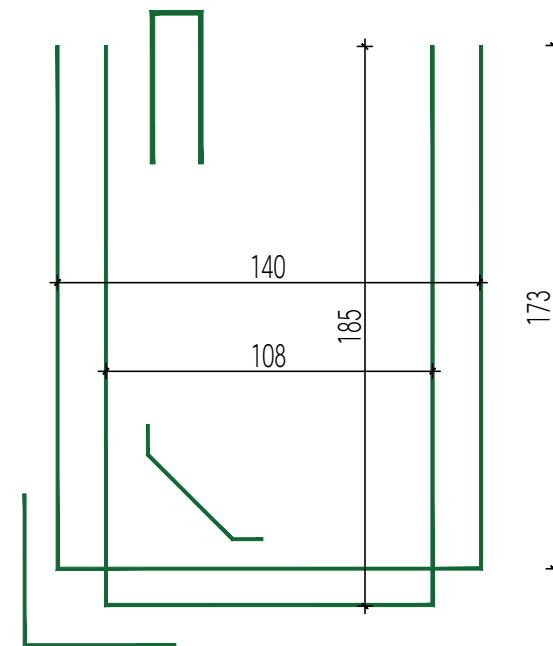

zbrojenie krawędziowe
#12, co 20cm

Beton konstrukcyjny - klasa C25/30
Beton podkładowy - klasa C8/10
Zbrojenie konstrukcyjne ze stali klasy A-IIIIN
Otulenie prętów - 3 cm

Izolacja pozioma - folia PE gr.1 mm
Izolacja pionowa - preparaty bitumiczne tworzące hydroizolacje ciężkie

Konstrukcyjna Pracownia Projektowa Piotr Jan Wojtczak	
ul. Zagajewskiego 18/28 87-800 Włocławek	
tel.: 600 513 056 e-mail: piotrowojtczak@o2.pl	
Obiekt: Budowa zapasowego stanowiska kierowania wraz z obiektem zbiorowej ochrony – pełniącego funkcję siedziby Powiatowego Zarządu Dróg we Włocławku z/s w Jarantowicach	
Adres: Jarantowice 5, 87-850 Chocień działka nr 472 obręb Chocień	
Identyfikator działek: : 041805_2.0005.472	Data: 05.2025 r.
Inwestor: Powiatowy Zarząd Dróg we Włocławku z siedzibą w Jarantowicach Jarantowice 5, 87-850 Chocień	Skala: 1:25
Nazwa rys.: KANAŁ SERWISOWY ZBROJENIE	
Projektant: mgr inż. Piotr Wojtczak uprawnienia budowlane w specjalności konstrukcyjno-budowlanej do projektowania bez ograniczeń nr KUP/0005/POOK/07	Nr: K-3