

MAPA DO CELÓW PROJEKTOWYCH
Skala 1:500

województwo kujawsko-pomorskie
powiat włocławski
gmina 041805_2 Choceń
obręb 041805_2.0005 Choceń

dz. nr 472
sekcja 6.179.29.09.1.1; 6.179.29.09.1.2; 6.179.29.09.1.3
GEO.6640.953.2025

układ współrzędnych: PL-2000
układ wysokościowy: PL-EVRF2007-NH

Mapa aktualna w oznaczonym zakresie na dzień 04.04.2025 r

wykonawca:

**FIRMA USŁUGOWA
"GEO-PARTNER"**
mgr inż. Kamil Dębczyński
87-732 Lubanie, Kałęczyn 24
NIP.8882853446 REGON.341487995
tel. 695-346-524

GEODETA
mgr inż. Kamil Dębczyński
upr. zaw. nr 22037 wyd. przez GKG

Podpisuję, że niniejszy dokument został opracowany w wyniku prac geodezyjnych i kartograficznych, których rezultaty zawiera operat techniczny pozytywnie zweryfikowany. Jednocześnie informuję, że jestem świadomy odpowiedzialności karnej za złożenie fałszywego oświadczenia.	GEO.6640.953.2025
Identyfikator zgłoszenia prac geodezyjnych	Starosta Włocławski
Organ służby geodezyjnej, który otrzymał zgłoszenie	Firma usługowa GEO-PARTNER mgr inż. Kamil Dębczyński Kałęczyn 24; 87-732 Lubanie NIP: 888-285-34-46; REGON: 341487995
Wykonawca prac geodezyjnych	Protokół Weryfikacji nr GEO.6640.953.2025_1 z dnia 22.04.2025 r.
Nr oraz data sporządzenia dokumentu zawierającego wynik pozytywnej weryfikacji	GEODETA mgr inż. Kamil Dębczyński upr. zaw. nr 22037 wyd. przez GKG
Imię i nazwisko oraz nr uprawnień zawodowych kierownika prac	

Nie wyklucza się istnienia w terenie innych niż wskazanych na niniejszej mapie urządzeń podziemnych, które nie były zgłoszone do inwentaryzacji lub o których brak jest informacji w instytucjach branżowych

Do sporządzenia mapy do celów projektowych wykorzystano zbiory PZGIG dotyczące bazy EGB
Mapa do celów projektowych nie przedstawia zasięgu i rodzaju służebności gruntowych

LEGENDA:

A, B, C, E, F - obszar opracowania - część działki nr 472

- Projektowany budynek

Projektowane miejsca postojowe

Projektowane miejsca postojowe dla osób niepełnosprawnych

Wejście do budynku

Istniejący wjazd na teren działki

Projektowana pieszo-jedźnia

Chodniki, dojścia

Tereny biologicznie czynne

Istniejąca zabudowa

Istniejące tereny utwardzone - drogi dojazdowe

Istniejące ubite podłoże gruntowe

Istniejące tereny utwardzone
- W

Instalacja wewnętrzna doziemna wodociągowa Ø32

KS

Instalacja wewnętrzna doziemna kanalizacji sanitarnej Ø160


Istn. wewnętrzne sieci - do likwidacji

Projektowana wewnętrzna linia zalicznikowa energii, podłączenie instalacji fotowoltaicznej, zasilanie napędu bramy przesuwnej

Istniejące lampy zewnętrzne przeznaczone do wymiany

Istniejące budynki przeznaczone do rozbiórki

Nieprzekraczalna linia zabudowy

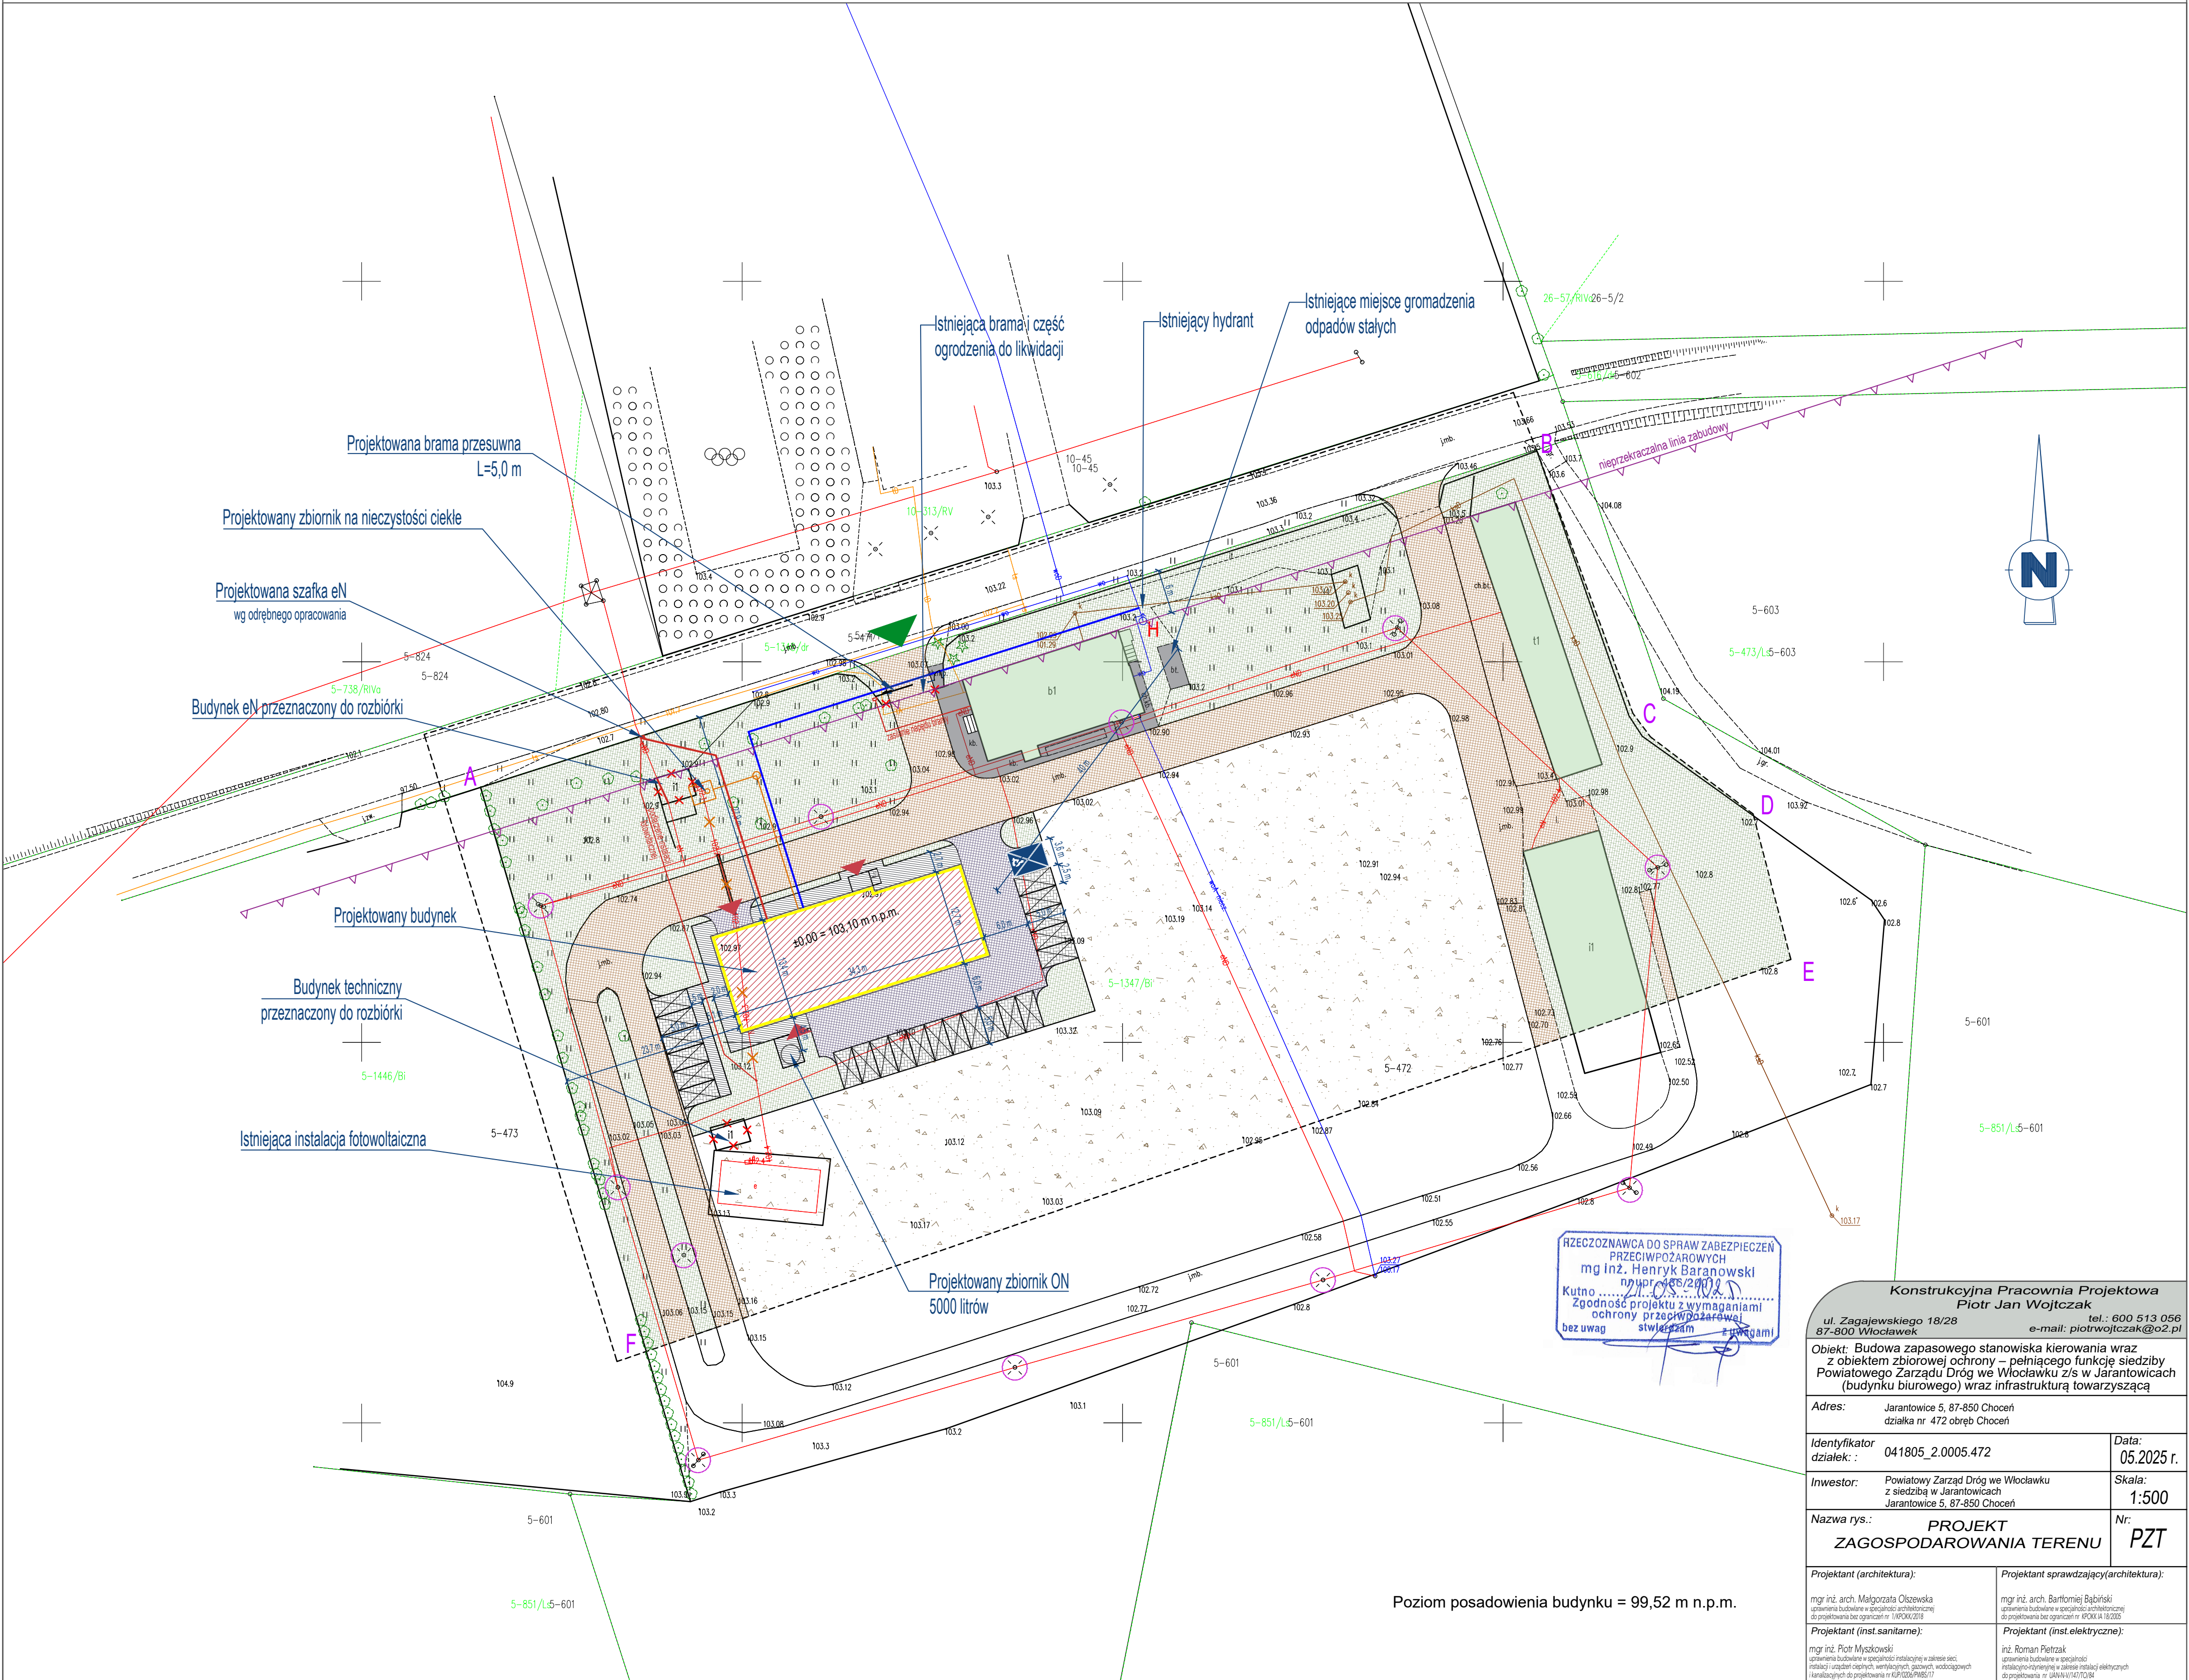

Poziom posadowienia budynku = 99,52 m n.p.m.

Konstrukcyjna Pracownia Projektowa
Piotr Jan Wojtczak
ul. Zagajewskiego 18/28
87-800 Włocławek
tel.: 600 513 056
e-mail: piotrowojtczak@o2.pl

Objekt: Budowa zapasowego stanowiska kierowania wraz z obiektem zbiorowej ochrony – pełniącemu funkcję siedziby Powiatowego Zarządu Dróg we Włocławku z/s w Jarantowicach (budynek biurowy) wraz z infrastrukturą towarzyszącą

Adres: Jarantowice 5, 87-850 Choceń
działka nr 472 obręb Choceń

Identyfikator działek: 041805_2.0005.472	Data: 05.2025 r.
Investor: Powiatowy Zarząd Dróg we Włocławku z siedzibą w Jarantowicach Jarantowice 5, 87-850 Choceń	Skala: 1:500
Nazwa rys.: PROJEKT ZAGOSPODAROWANIA TERENU	Nr: PZT

Projektant (architektura): mgr inż. arch. Małgorzata Olczewska uprawniona budowlane w specjalności architektonicznej do projektowania dla gmin i powiatów (100001200)	Projektant sprawdzający (architektura): mgr inż. arch. Bartłomiej Świątkowski uprawniona budowlane w specjalności architektonicznej do projektowania dla gmin i powiatów (100001200)
Projektant (inst.sanitarnie): mgr inż. Piotr Maciejowski uprawniona budowlane w specjalności inżynierskiej w zakresie sieci, urządzeń sanitarnych, wentylacyjnych, grzewczych, wodociągowych i kanalizacyjnych do projektowania w RP (0204/PMS/17)	Projektant (inst.elektryczne): inż. Roman Pietrak uprawniona budowlane w specjalności inżynierskiej w zakresie sieci, urządzeń elektrycznych do projektowania w RP (0404/PMS/04)