

Wojewódzki Urząd Ochrony Zabytków w Toruniu
DELEGATURA WE WŁOCŁAWKU
ul. Łęska 42, 87-800 Włocławek
tel./fax: (54) 231 55 22, 231 55 23
Regon:005740463 NIP:95616-21-709

Uzgodniono ze stanowiska konserwatorskiego
w decyzji - postanowieniu NR 24/184/2025

WV02.D01.W02N.5181.5.5.2025.BRK

dnia 03.10.2025


Z up. Kujawsko-Pomorskiego
Wojewódzkiego Konserwatora Zabytków
Kierownik Delegatury

[Signature]
mgr Ewa Renata Kowalewska

Legenda:



zakres opracowania

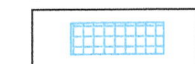


przedmiotowy budynek




oznaczenie ścian w granicy
do pozostawienia lub rozbiórki

Firma Inżynierska Jarosław Patek 87-800 Włocławek, ul. Wesola 14/39 ; mail patek2@poczta.onet.pl; tel. 604 311 001			
Inwestor Adres	Diecezja Włocławska , 87-800 Włocławek, ul. Gdańska 2/4		
Obiekt	Projekt rozbiórki budynku gospodarczego		
Adres budowy	Włocławek, Pl Kopernika 3 , Id dz.046401_1.0460.85/4		
Temat rysunku	Plan sytuacyjny		
Projektował	mgr inż. Jarosław Patek ABIT-OW-7131-3/2000	podpis <i>[Signature]</i>	Data: 19.09.2025
		podpis	Skala: 1:500
Numer rysunku	Z/2025	PR	K
	umowa nr	stadium	branża
		1	nr rys.
		01	nr ark.
		00	nr rew.
			Format A-3
			Strona 1

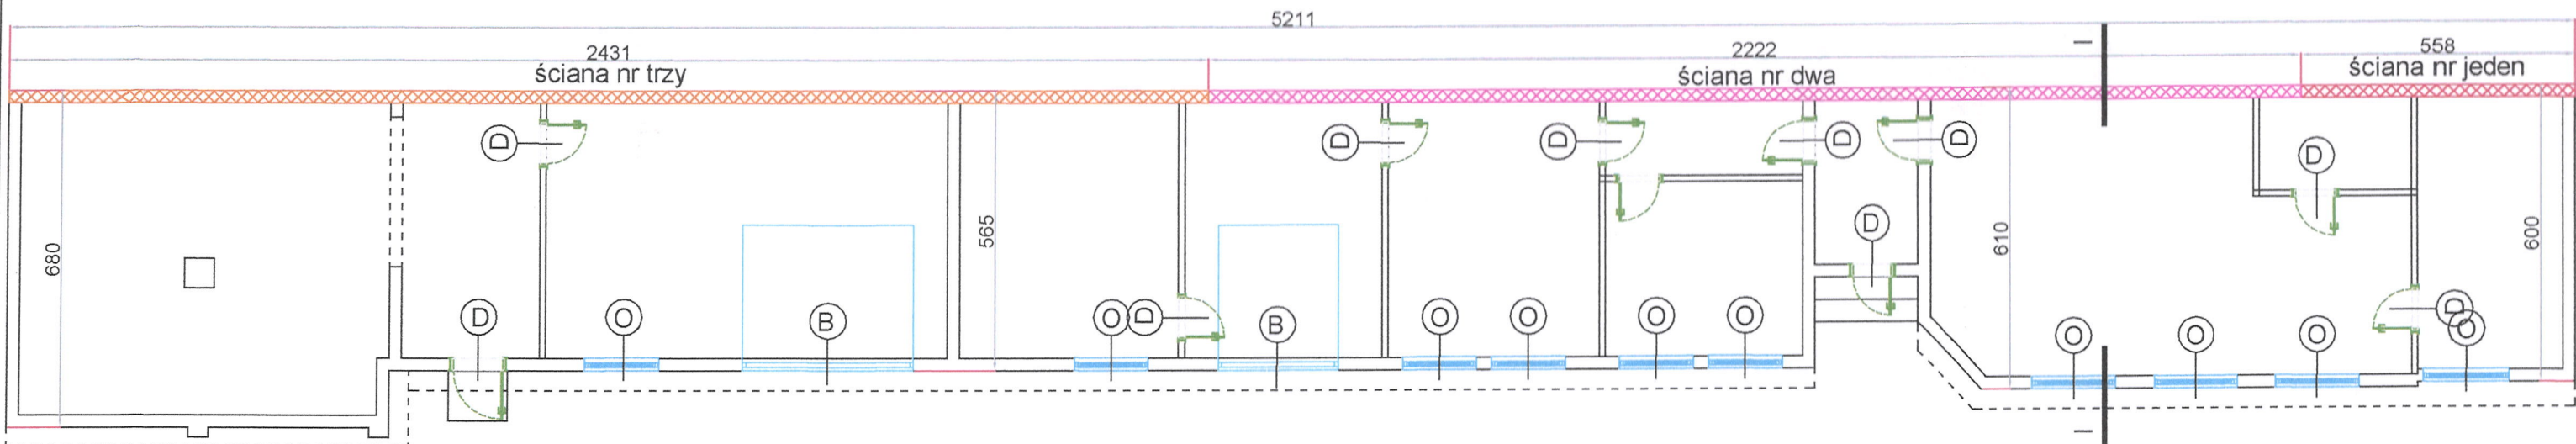


- XXXX ściana nr jeden
odcinek ściany do rozbiórki po wykonaniu odkrywki,
sprawdzeniu oddylatowania od budynku
- XXXX ściana nr dwa
odcinek ściany do pozostawienia
- XXXX ściana nr trzy
ściana do rozbiórki, po uzyskaniu oddzielnego
pozwolenia na rozbiórkę przez właściciela terenu

Firma Inżynieryjna Jarosław Patek 87-800 Włocławek, ul. Wesota 14/39 ; mail patek2@poczta.onet.pl; tel. 604 311 001				
Inwestor Adres	Diecezja Włocławska , 87-800 Włocławek, ul. Gdańska 2/4			
Obiekt	Projekt rozbiórki budynku gospodarczego			
Adres budowy	Włocławek, Pl Kopernika 3 , Id dz. 046401_1.0460.85/4			
Temat rysunku	Rzut przyziemia			
Projektował	mgr inż. Jarosław Patek ABIT-OW-7131-3/2000	podpis		Data: 19.09.2025
		podpis		Skala: 1:100
Numer rysunku	Z/2025 umowa nr	PT stadium	K branża	2 nr rys.
			01 nr ark.	00 nr rew.
			Format A-3	Strona 2

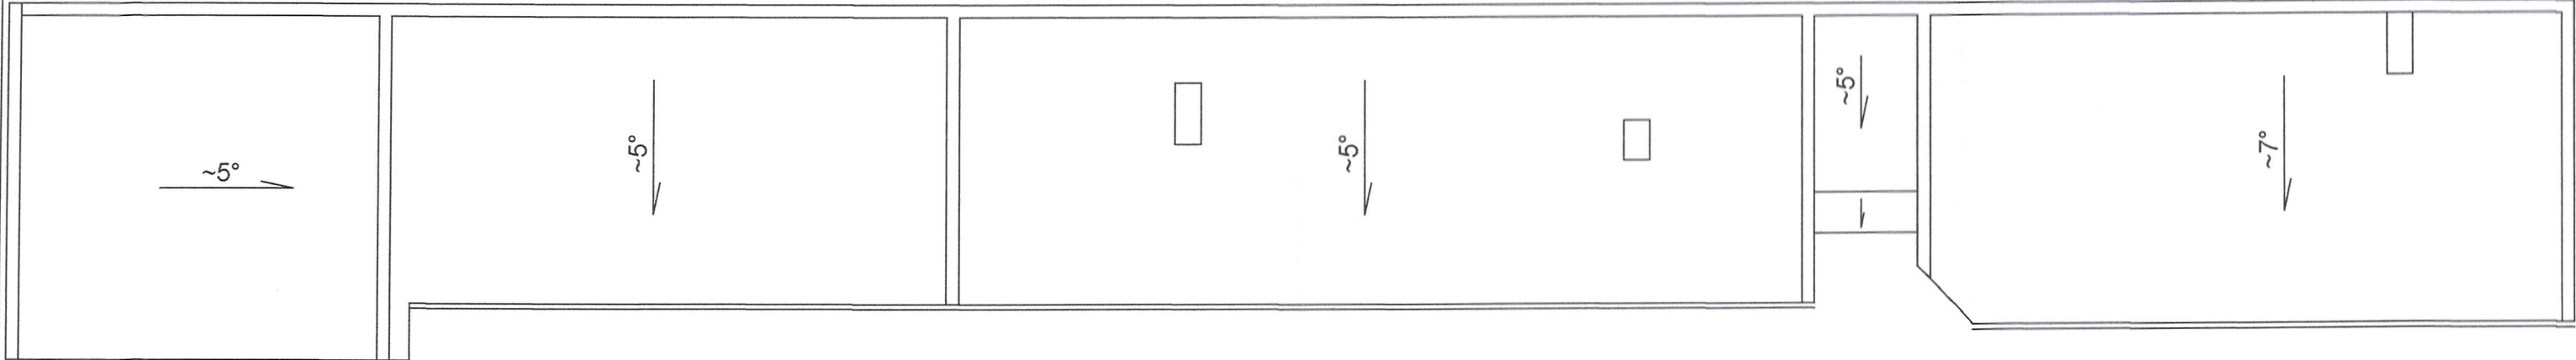

Firma Inżynieryjna Jarosław Patek 87-800 Włocławek, ul. Wesola 14/39 ; mail patek2@poczta.onet.pl; tel. 604 311 001					
Inwestor Adres	Diecezja Włocławska , 87-800 Włocławek, ul. Gdańska 2/4				
Obiekt	Projekt rozbiórki budynku gospodarczego				
Adres budowy	Włocławek, Pl Kopernika 3 , Id dz.046401_1.0460.85/4				
Temat rysunku	Rzut dachu				
Projektował	mgr inż. Jarosław Patek ABIT-OW-7131-3/2000	podpis			Data: 19.09.2025
		podpis			Skala: 1:100
Numer rysunku	Z/2025 umowa nr	PT stadium	K branża	3 nr rys.	01 nr ark.
				00 nr rew.	Format A-3
					Strona 3

Przekrój I-I

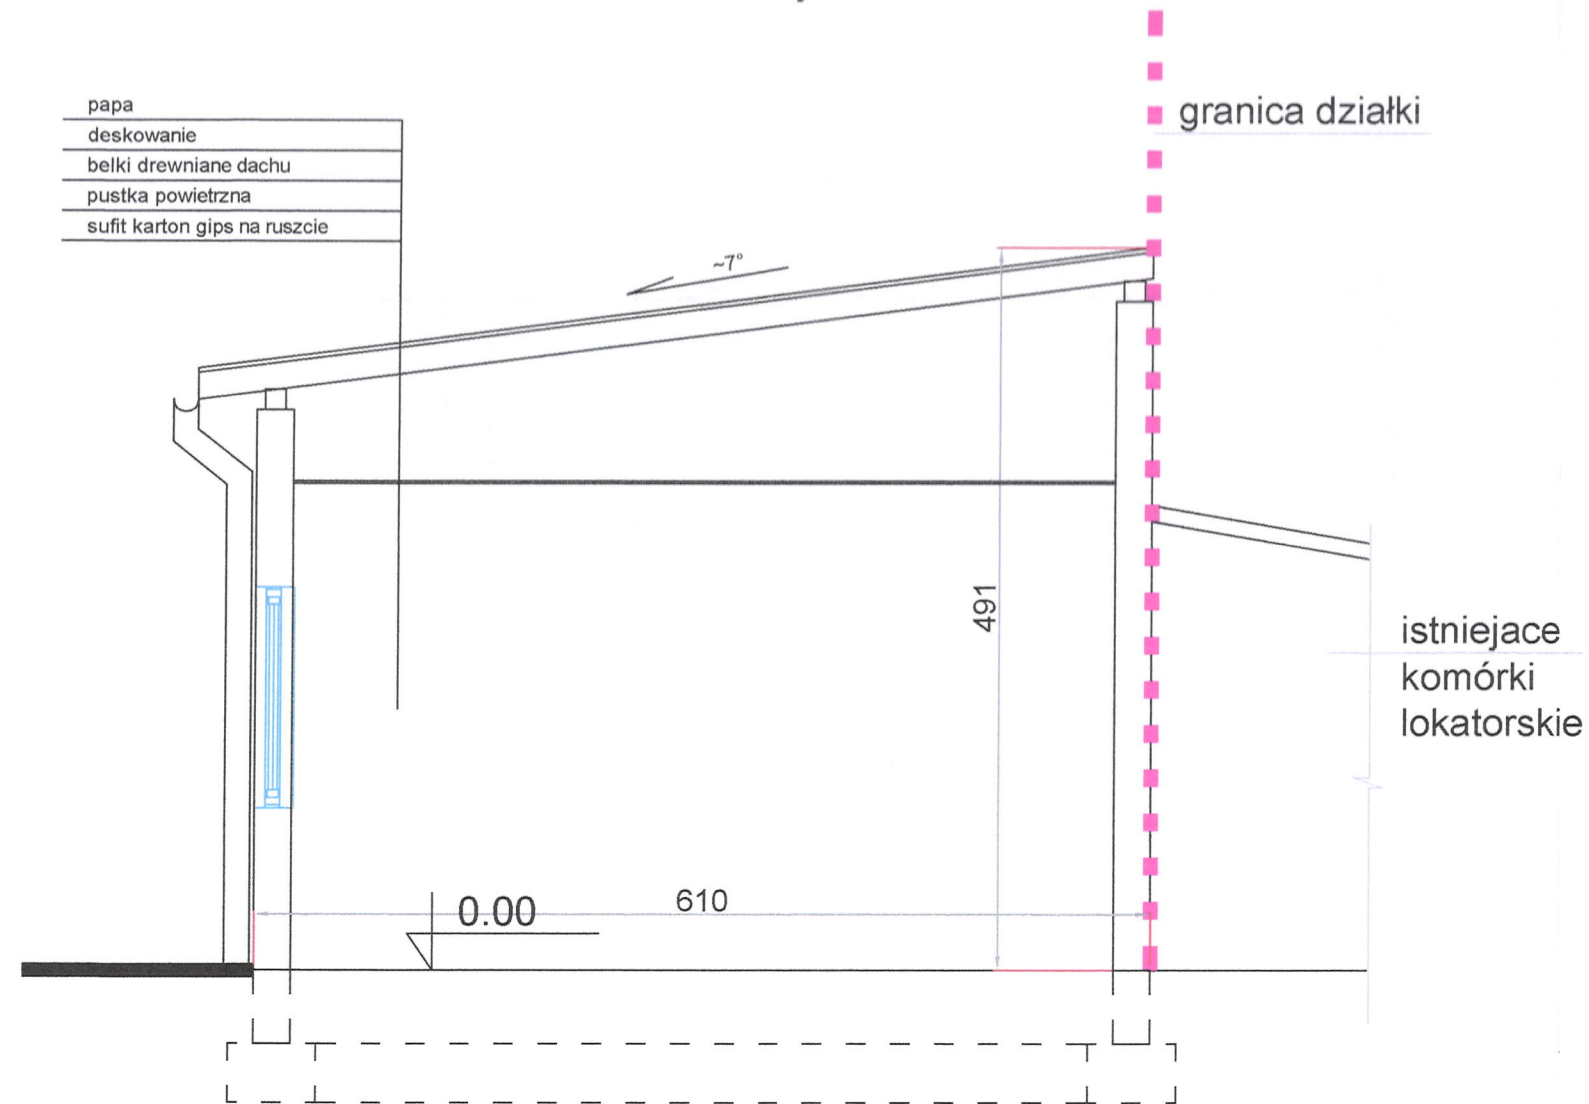

Firma Inżynieryjna Jarosław Patek 87-800 Włocławek, ul. Wesola 14/39 ; mail patek2@poczta.onet.pl; tel. 604 311 001			
Investor Adres	Diecezja Włocławska , 87-800 Włocławek, ul. Gdańska 2/4		
Obiekt	Projekt rozbiórki budynku gospodarczego		
Adres budowy	Włocławek, Pl Kopernika 3 , Id dz. 046401_1.0460.85/4		
Temat rysunku	Przekrój I-I		
Projektował	mgr inż. Jarosław Patek ABIT-OW-7131-3/2000	podpis	Data: 19.09.2025
		podpis	Skala: 1:50
Numer rysunku	Z/2025	PT	K
	umowa nr	stadium	branża
	4	nr rys.	01
	00	nr ark.	nr rew.
			Format A-3
			Strona 1