

Mapa do celów projektowych
skala 1:500

ulica: Cyganka 28
Działki nr: 86/8
Obręb: 0460 – Włocławek KM 46
Powiat: Miasto Włocławek
DGK.6640.211.2025
Układ współrzędnych prostokątnych płaskich: PL-2000
Układ wysokościowy: PL-EVRF2007-NH
Mapa aktualna w zakresie oznaczonym linią przerywaną na dzień: 25.03.2025 r.

Jednostka ewid.: 046401_1 - Miasto Włocławek
Woj. kujawsko-pomorskie
Godło mapy: 6.183.30.16.1.1

Nie wyklucza się istnienia innych nie wykazanych na niniejszej mapie urządzeń podziemnych, które nie były zgłoszone do inwentaryzacji lub o których brak jest informacji w instytucjach branżowych.
W granicach projektowanej inwestycji nie ustalano obciążeń służebnościami gruntowymi ujawnionymi w księgach wieczystych.

Wykonawca:


Pracownia Geodezyjno-Kartograficzna
"GEOMIAR"
mgr inż. Zbigniew Mańko
ul. Wronia 9, 87-800 Włocławek
NIP 888-102-30-27 Tel. 601 204 528

GEODETA
mgr inż. Zbigniew Mańko
upr. geodezyjne nr 4787


Zbigniew
w Mańko

Elektronicznie
podpisany przez
Zbigniew Mańko
Data: 2025.03.27
14:25:40 +01'00'

Jestem świadomy odpowiedzialności karnej za złożenie fałszywych oświadczeń . Oświadczam, że operat techniczny zawierający rezultaty prac geodezyjnych w wyniku których powstał niniejszy dokument uzyskał pozytywny wynik weryfikacji.	
Identyfikator zgłoszenia prac geodezyjnych	DGK.6640.211.2025
Organ służby geodezyjnej, który otrzymał zgłoszenie	Prezydent Miasta Włocławek
Wykonawca prac geodezyjnych	Pracownia Geodezyjno-Kartograficzna "GEOMIAR" mgr inż. Zbigniew Mańko ul. Wronia 9, 87-800 Włocławek NIP 888-102-30-27 Tel. 601 204 528
Nr oraz data sporządzenia dokumentu zawierającego wynik pozytywnej weryfikacji	DGK.6640.211.2025_1 27.03.2025 r.
Imię i nazwisko oraz nr uprawnień zawodowych kierownika prac	GEODETA mgr inż. Zbigniew Mańko upr. geodezyjne nr 4787

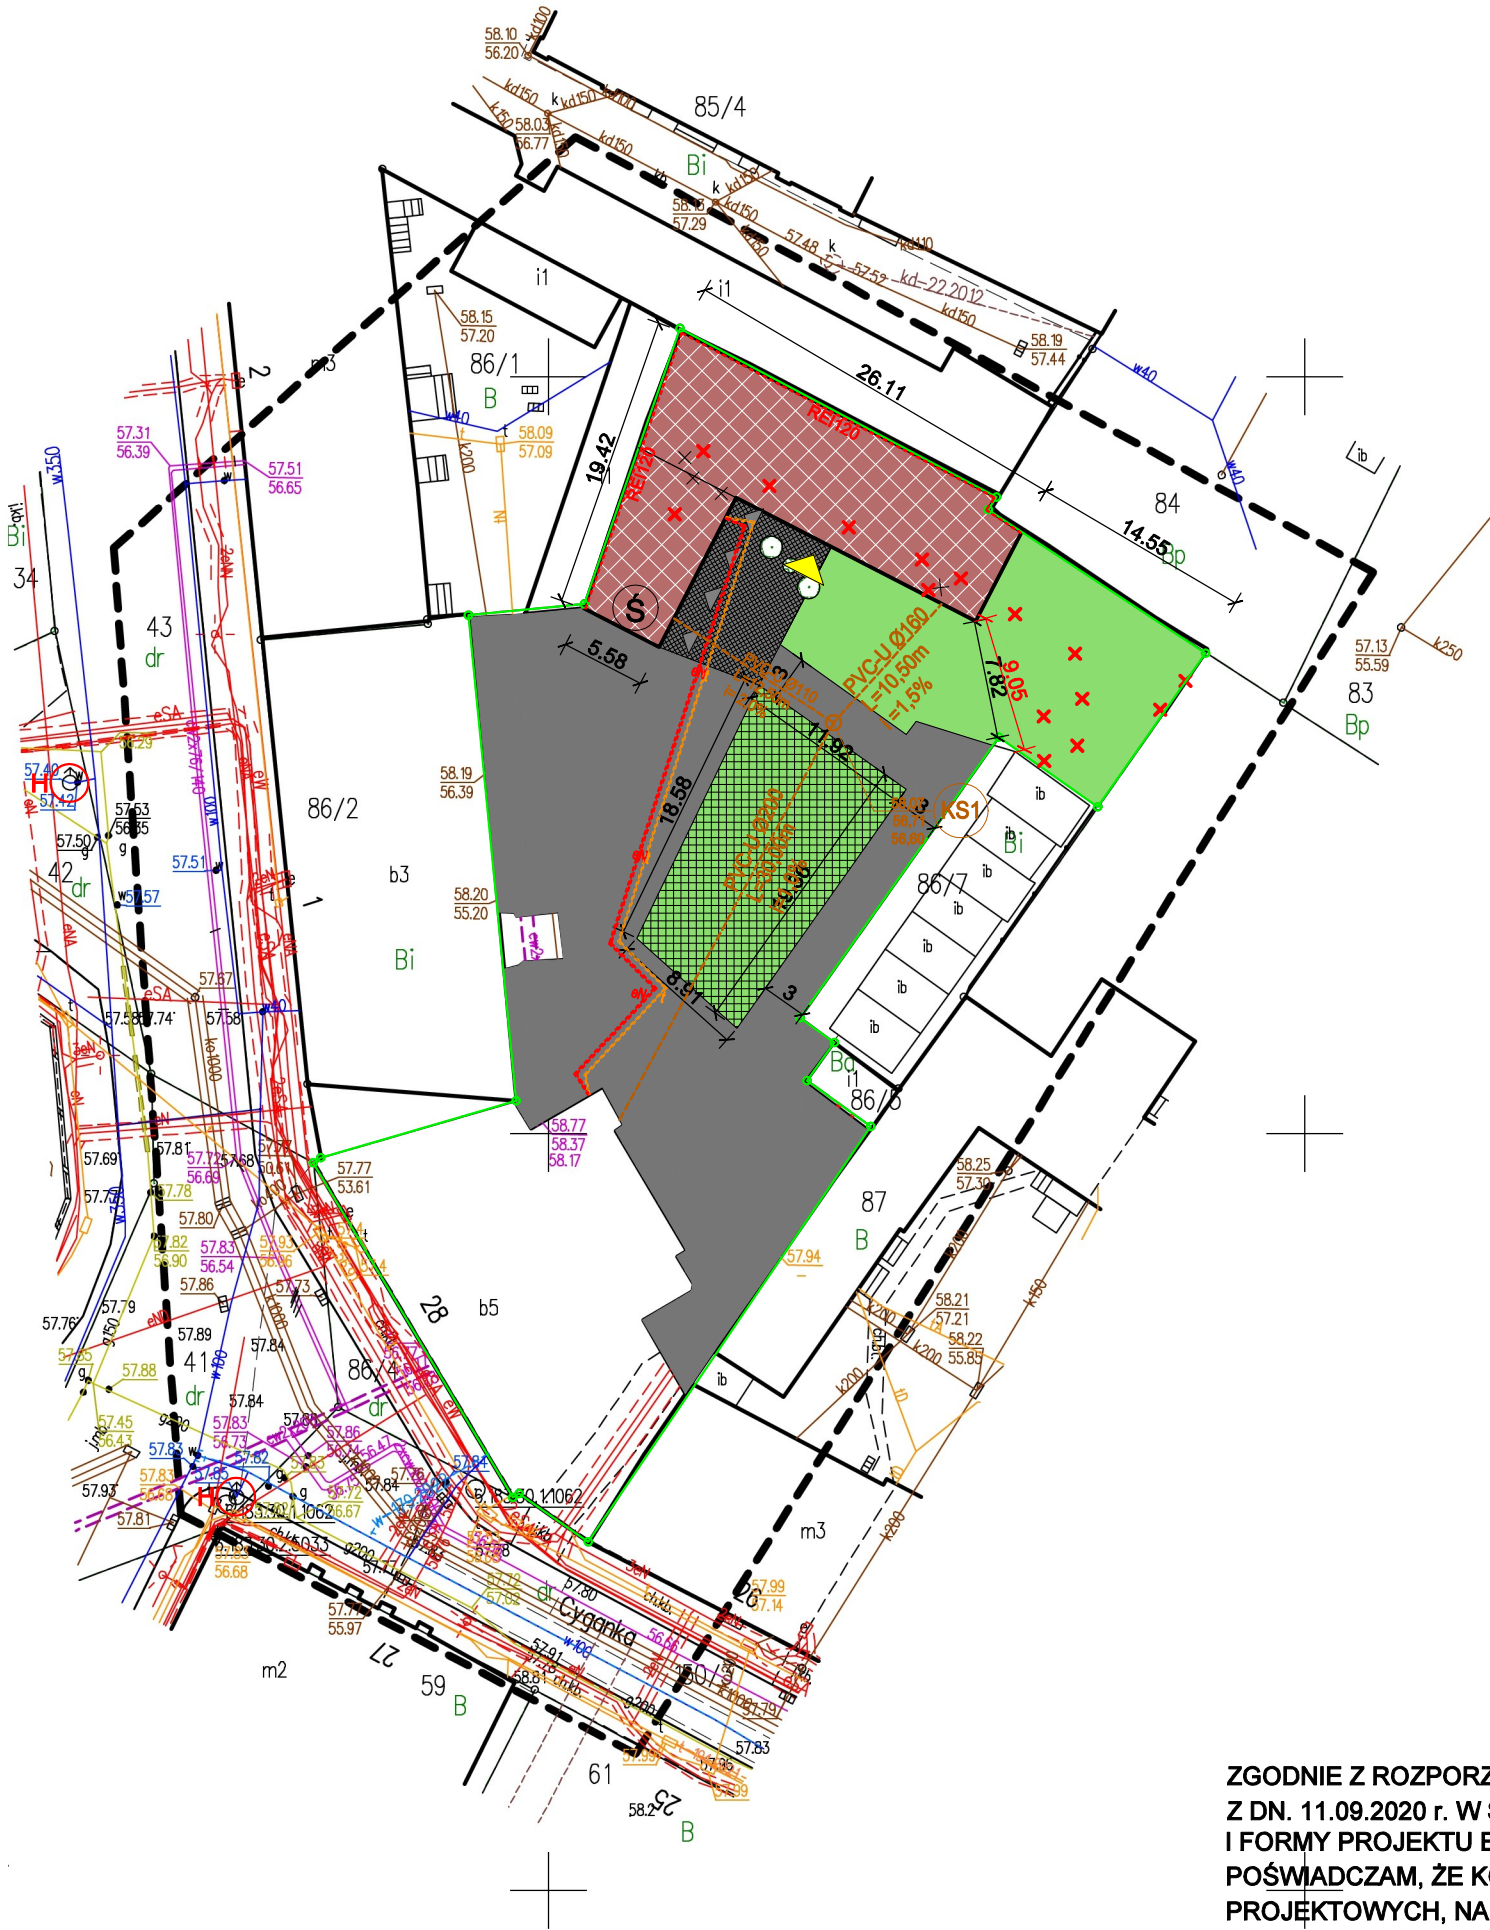

ZGODNIE Z ROZPORZĄDZENIEM MINISTRA ROZWOJU
Z DN. 11.09.2020 r. W SPRAWIE SZCZEGÓŁOWEGO ZAKRESU
I FORMY PROJEKTU BUDOWLANEGO (DZ.U. 2020 poz.1609)
POŚWİADCZAM, ŻE KOPIA MAPY ZASADNICZEJ DO CELÓW
PROJEKTOWYCH, NA KTÓREJ OPRACOWANO PROJEKT
ZAGOSPODAROWANIA TERENU, JEST ZGODNA Z ORYGINAŁEM.

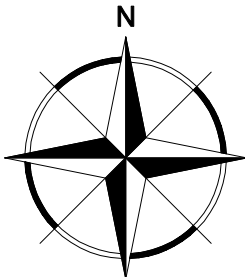

LEGENDA:

- Granice działki objętej opracowaniem;
- Projektowany budynek;
- Istniejące budynki sąsiednie;
- Istniejące utwardzenie terenu - ciągi pieszo-jezdne;
- Projektowane utwardzenie terenu - ciągi pieszo-jezdne;
- Projektowane tereny zielone;
- Projektowane tereny zielone- geokrata;
- Budynek przeznaczony do rozbiórki; Objęty odrębnym postępowaniem;
- Pergola śmietnikowa- do demntażu;
- Miejsce do czasowego gromadzenia odpadów stałych;
- Doziemna instalacja ciepła do likwidacji;
- Doziemna instalacja wody do likwidacji;
- Wejścia do pom. technicznych i garaży;
- Wejście do budynku;
- Istniejące hydranty zewnętrznego gaszenia;
- Projektowana instalacja kanalizacji sanitarnej PVC
- Studzienka włazowa monolityczna PE DN1000
- Istniejące wpusty drogowe do usunięcia

STADIUM	
PROJEKT BUDOWLANY	
Projekt techniczny	
BRANŻA	
SANITARNA	
NAZWA OBIEKTU	
BUDOWA ARCHIWUM DLA POTRZEB STAROSTWA POWATOWEGO WE WŁOCŁAWKU Z CZĘŚCIĄ GARAŻOWĄ	
TYTUŁ RYSUNKU	
PZT Kanalizacja sanitarna	
SKALA RYSUNKU	NUMER RYSUNKU
1:100	IS_1
PROJEKTANT	mgr inż. DAWID DOBRZYŃSKI LUBOIIIB nr LUB/IS/0088/20 nr upr.: LUB/0306/PWBS/19 w specjalności sanitarnej
SPRAWDZAJĄCY	mgr inż. MICHAŁ KOZAK LUBOIIIB nr LUB/IS/0113/21 nr upr.: LUB/0312/PWBS/20 w specjalności sanitarnej
DATA SPORZĄDZENIA	
16.06.2025 r.	
INWESTOR	
Powiat Włocławski ul. Cyganka 28, 87-800 Włocławek	
JEDNOSTKA PROJEKTOWA	e-mail: wlodzimierzkaniewski@wp.pl
WAW	
BIURO PROJEKTOWANIA I REALIZACJI ARCHITEKTURY UL. CYGANKA 7 87-800 WŁOCŁAWEK	
PRAWA AUTORSKIE ZASTRZEŻONE. NINIEJSZY PROJEKT JEST PRZEDMIOTEM PRAWA AUTORSKIEGO I CHRONIONY JEST AUTORSKIMI PRAWAMI OSOBISTYMI I AUTORSKIMI PRAWAMI MAJĄTKOWYMI JAKO "UTWÓR ARCHITEKTONICZNY, ARCHITEKTONICZNO-URBANISTYCZNY, URBANISTYCZNY" NA PODSTAWIE USTAWY Z DN. 4.12.1994r. O PRAWIE AUTORSKIM I PRAWACH POWIĄZANYCH (Dz.U. nr 60 z 2000r., poz.904).	
NR STRONY	