

MAPA DO CELÓW PROJEKTOWYCH  
Skala 1:500

województwo kujawsko-pomorskie  
powiat włocławski  
gmina 041805\_2 Choceń  
obręb 041805\_2.0005 Choceń

dz. nr 472  
sekcja 6.179.29.09.1.1; 6.179.29.09.1.2; 6.179.29.09.1.3  
GEO.6640.953.2025

układ współrzędnych: PL-2000  
układ wysokościowy: PL-EVRF2007-NH

Mapa aktualna w oznaczonym zakresie na dzień 04.04.2025 r

wykonawca:

**FIRMA USŁUGOWA  
"GEO-PARTNER"**  
mgr inż. Kamil Dębczyński  
87-732 Lubanie, Kałęczyn 24  
NIP.8882853446 REGON.341487995  
tel. 695-346-524

**GEODETA**  
*K. Dębczyński*  
mgr inż. Kamil Dębczyński  
upr. zaw. nr 22037 wyd. przez GKG

Podpisuję, że niniejszy dokument został opracowany w wyniku prac geodezyjnych i kartograficznych, których rezultaty zawiera operat techniczny pozytywnie zweryfikowany. Jednocześnie informuję, że jestem świadomy odpowiedzialności karnej za złożenie fałszywego oświadczenia.	
Identyfikator zgłoszenia prac geodezyjnych	GEO.6640.953.2025
Organ służby geodezyjnej, który otrzymał zgłoszenie	Starosta Włocławski
Wykonawca prac geodezyjnych	Firma usługowa GEO-PARTNER mgr inż. Kamil Dębczyński Kałęczyn 24; 87-732 Lubanie NIP: 888-285-34-46; REGON: 341487995
Nr oraz data sporządzenia dokumentu zawierającego wynik pozytywnej weryfikacji	Protokół Weryfikacji nr GEO.6640.953.2025_I z dnia 22.04.2025 r.
Imię i nazwisko oraz nr uprawnień zawodowych kierownika prac	<b>GEODETA</b> <i>K. Dębczyński</i> mgr inż. Kamil Dębczyński upr. zaw. nr 22037 wyd. przez GKG

Nie wyklucza się istnienia w terenie innych niż wskazanych na niniejszej mapie urządzeń podziemnych, które nie były zgłoszone do inwentaryzacji lub o których brak jest informacji w instytucjach branżowych

Do sporządzenia mapy do celów projektowych wykorzystano zbiory PZGIG dotyczące bazy EGB  
Mapa do celów projektowych nie przedstawia zasięgu i rodzaju służebności gruntowych

LEGENDA:

A, B, C, E, F - obszar opracowania o pow. 11 476 m<sup>2</sup>  
część działki nr 472

- Projektowane budynki

Istniejąca zabudowa

Istniejące tereny utwardzone

Istniejące tereny utwardzone - drogi dojazdowe

Istniejące ubite podłoże gruntowe


Tereny biologicznie czynne

Projektowane tereny utwardzone z kostki bet. 8 cm.  
pow. 550 m<sup>2</sup> + krawężniki drogowe

Istniejące budynki przeznaczone do rozbiórki

Wejścia / bramy do budynku

Istniejący wjazd na teren działki

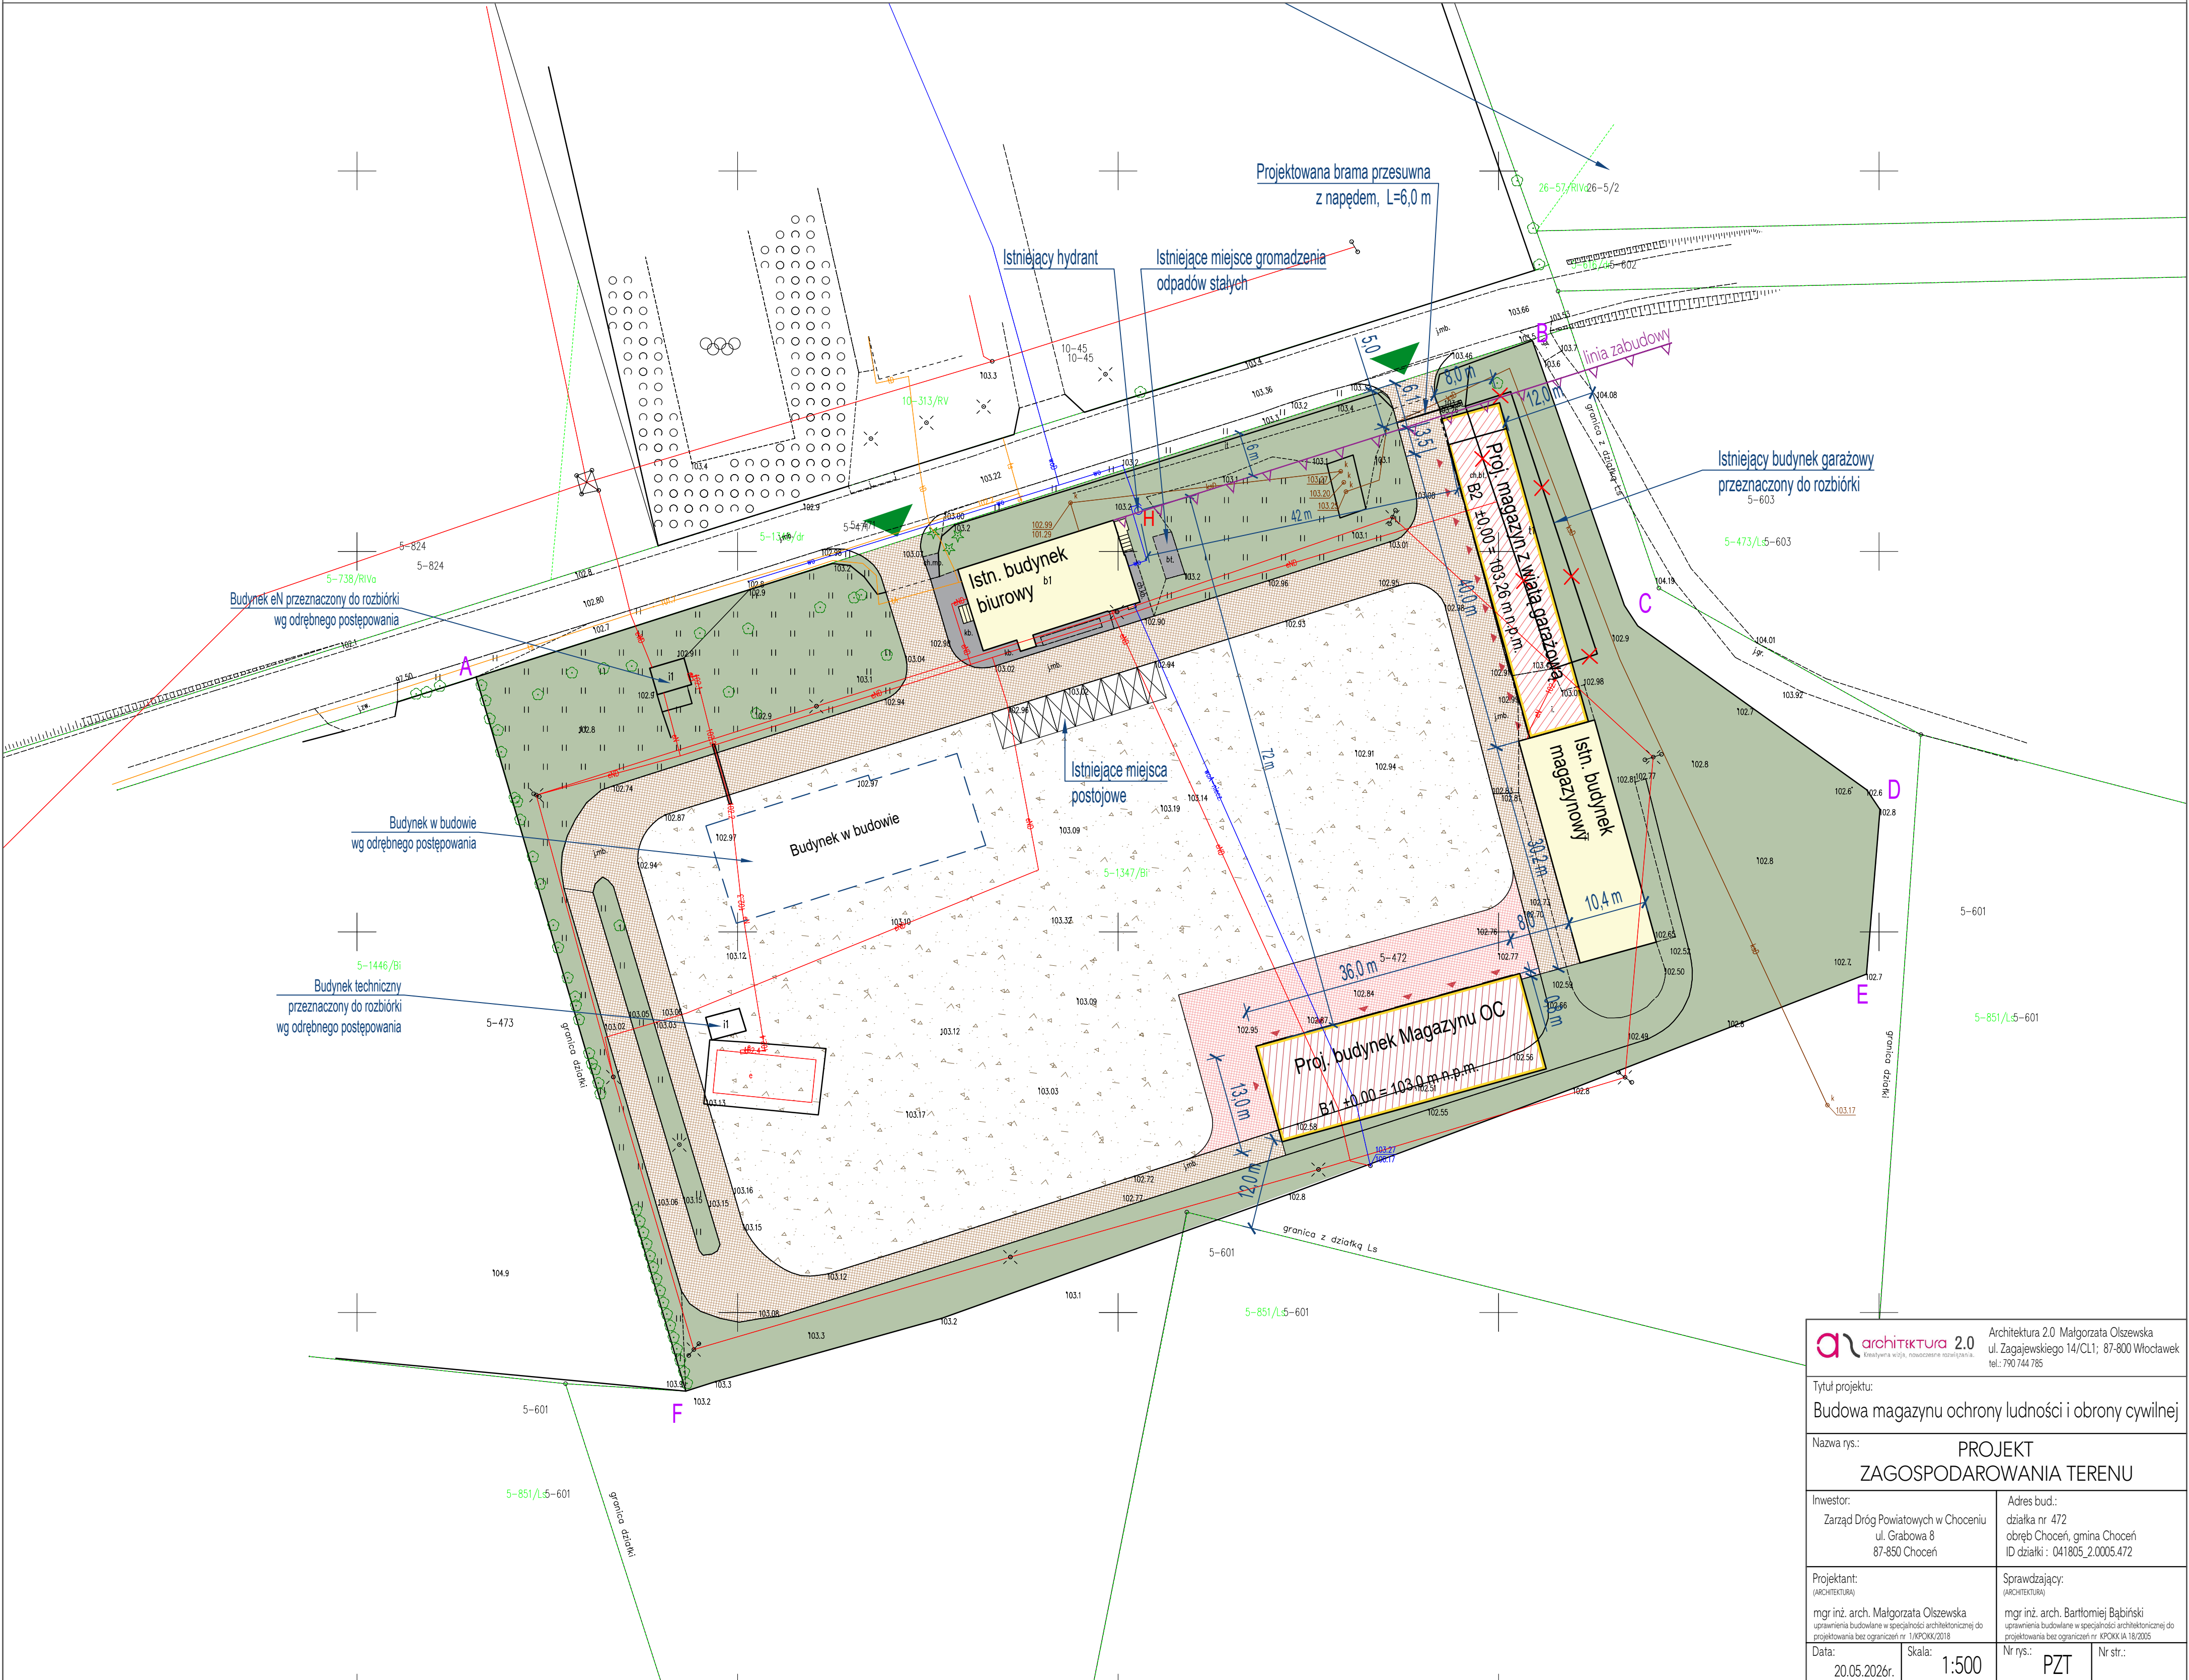

<b>architektura 2.0</b> Architektura 2.0 Małgorzata Olszewska ul. Zagajewskiego 14/CL1; 87-800 Włocławek tel.: 790 744 785	
Tytuł projektu: Budowa magazynu ochrony ludności i obrony cywilnej	
Nazwa rys.: PROJEKT ZAGOSPODAROWANIA TERENU	
Investor: Zarząd Dróg Powiatowych w Choceniu ul. Grabowa 8 87-850 Choceń	Adres bud.: działka nr 472 obręb Choceń, gmina Choceń ID działki : 041805_2.0005.472
Projektant: (architektura) mgr inż. arch. Małgorzata Olszewska uprawnienia budowlane w specjalności architektonicznej do projektowania bez ograniczeń nr 1/NP/OK/2018	Sprawdzający: (architektura) mgr inż. arch. Bartłomiej Bąbriński uprawnienia budowlane w specjalności architektonicznej do projektowania bez ograniczeń nr 1/OK/KA/18/2005
Data: 20.05.2026r.	Skala: 1:500
Nr rys.: PZT	Nr str.: 