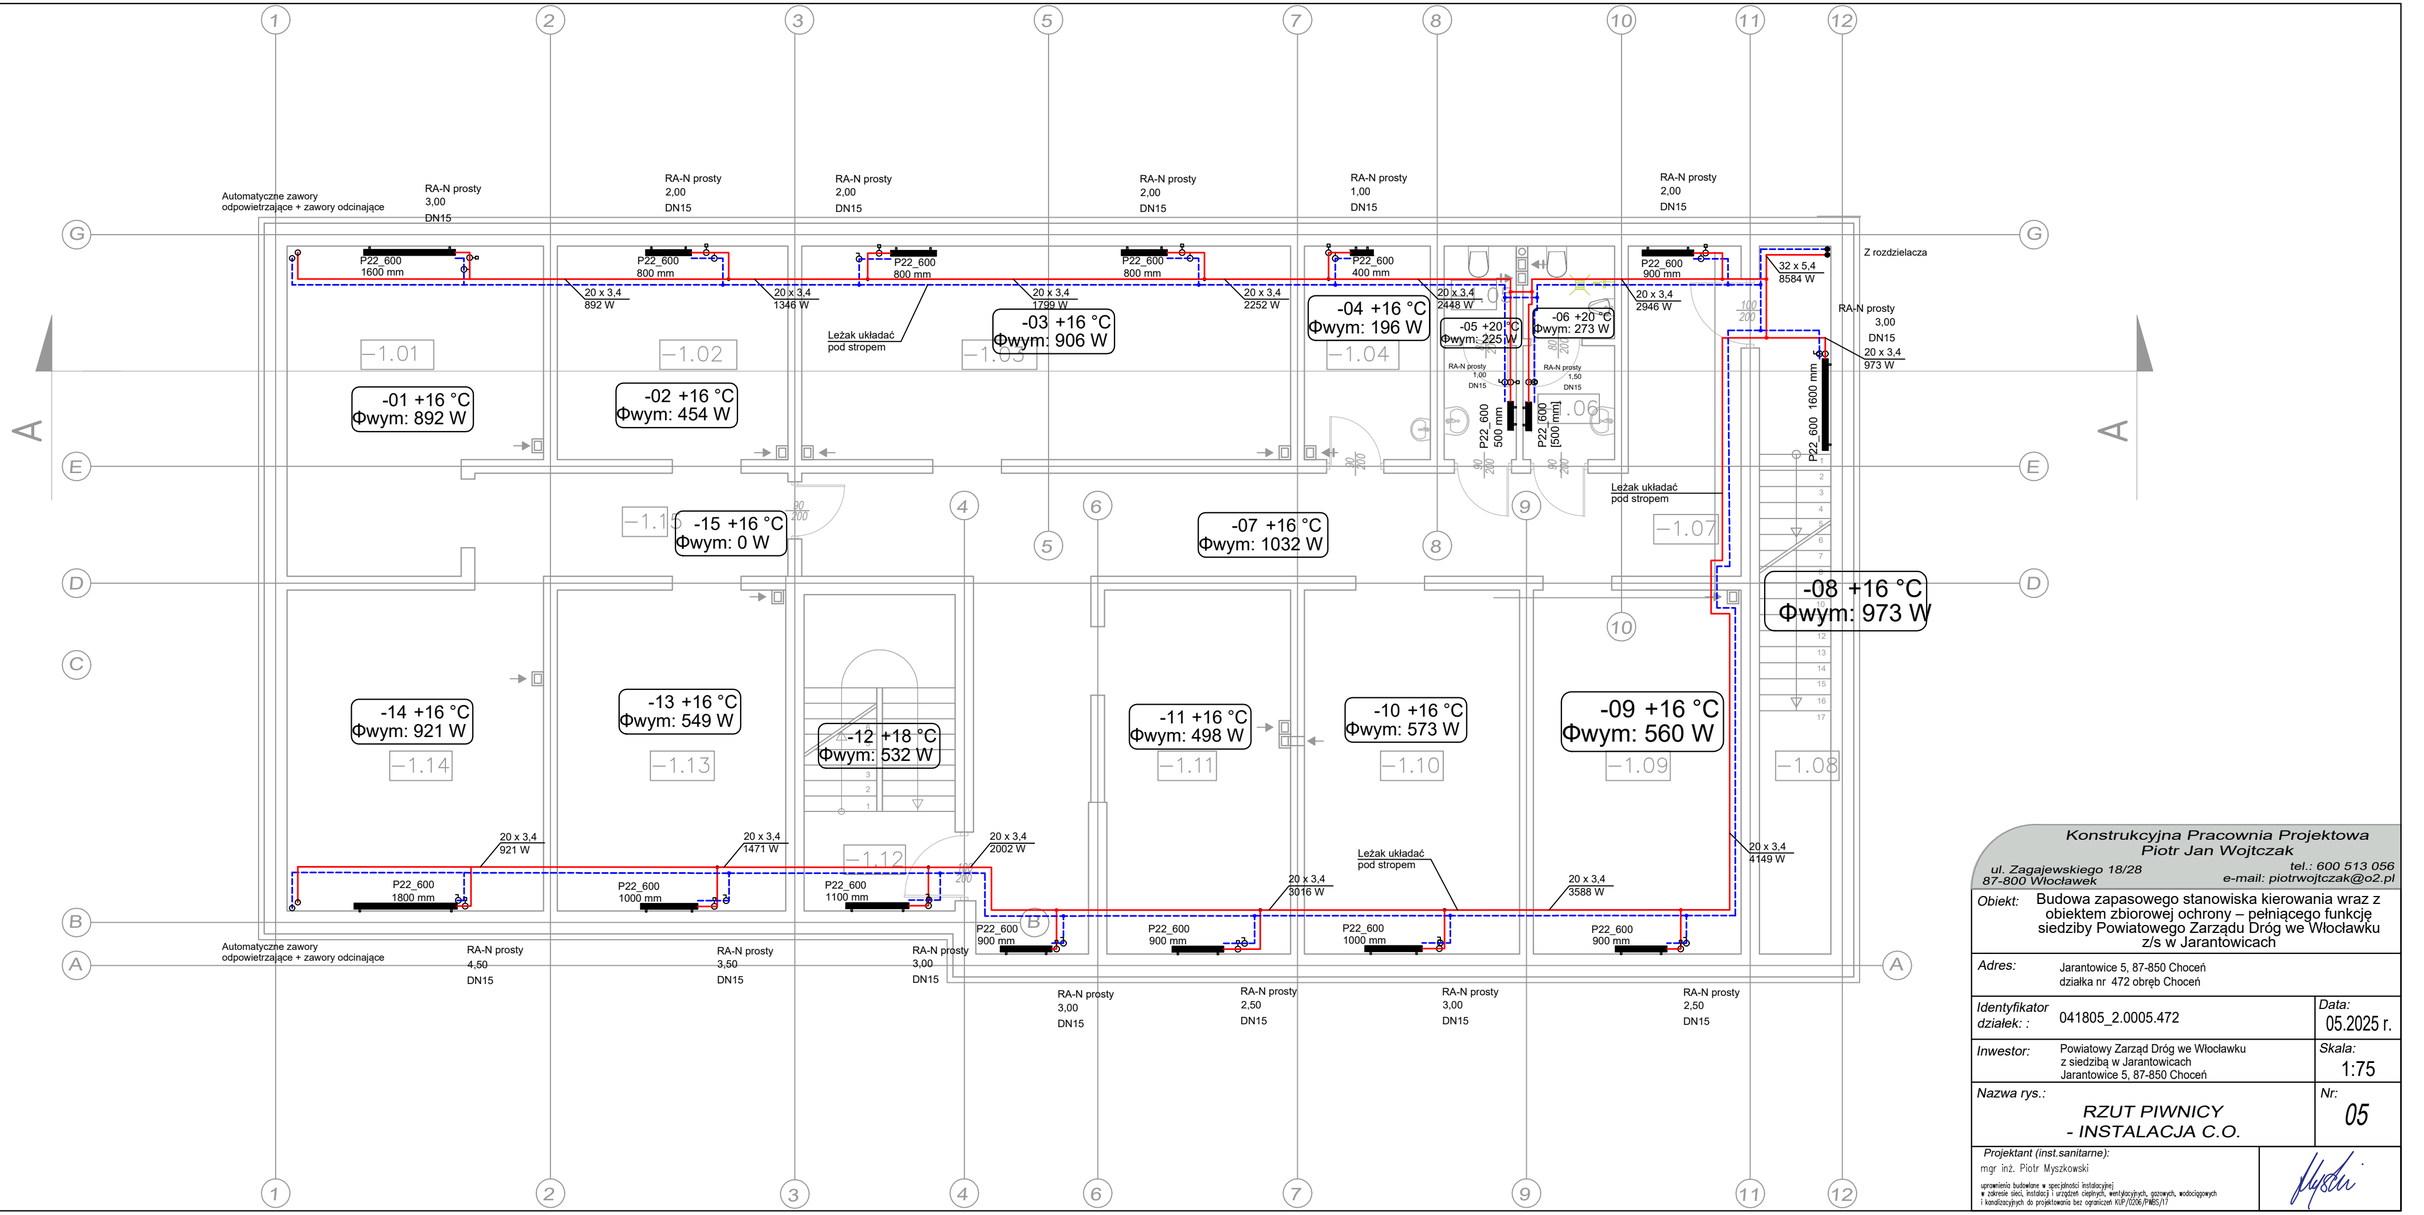

Konstrukcyjna Pracownia Projektowa
Piotr Jan Wojtczak
ul. Zagajewskiego 18/28
87-800 Włocławek
tel.: 600 513 056
e-mail: piotrwojtczak@o2.pl

Obiekt: Budowa zapasowego stanowiska kierowania wraz z obiektem zbiorowej ochrony – pełniącego funkcję siedziby Powiatowego Zarządu Dróg we Włocławku z/s w Jarantowicach

Adres: Jarantowice 5, 87-850 Choceń
działka nr 472 obręb Choceń

Identyfikator działek: : 041805_2.0005.472

Data: 05.2025 r.

Inwestor: Powiatowy Zarząd Dróg we Włocławku
z siedzibą w Jarantowicach
Jarantowice 5, 87-850 Choceń

Skala: 1:75

Nazwa rys.: RZUT PIWNICY - INSTALACJA C.O.

Nr: 05

Projektant (inst.sanitarne):
mgr inż. Piotr Myszkowski
uprawnienia budowlane w specjalności instalacyjnej w zakresie sieci, instalacji i urządzeń cieplnych, wentylacyjnych, gazowych, wodociągowych i kanalizacyjnych do projektowania bez ograniczeń KUP/0206/PWBS/17