


ELEWACJA FRONTOWA - PÓŁNOCNA

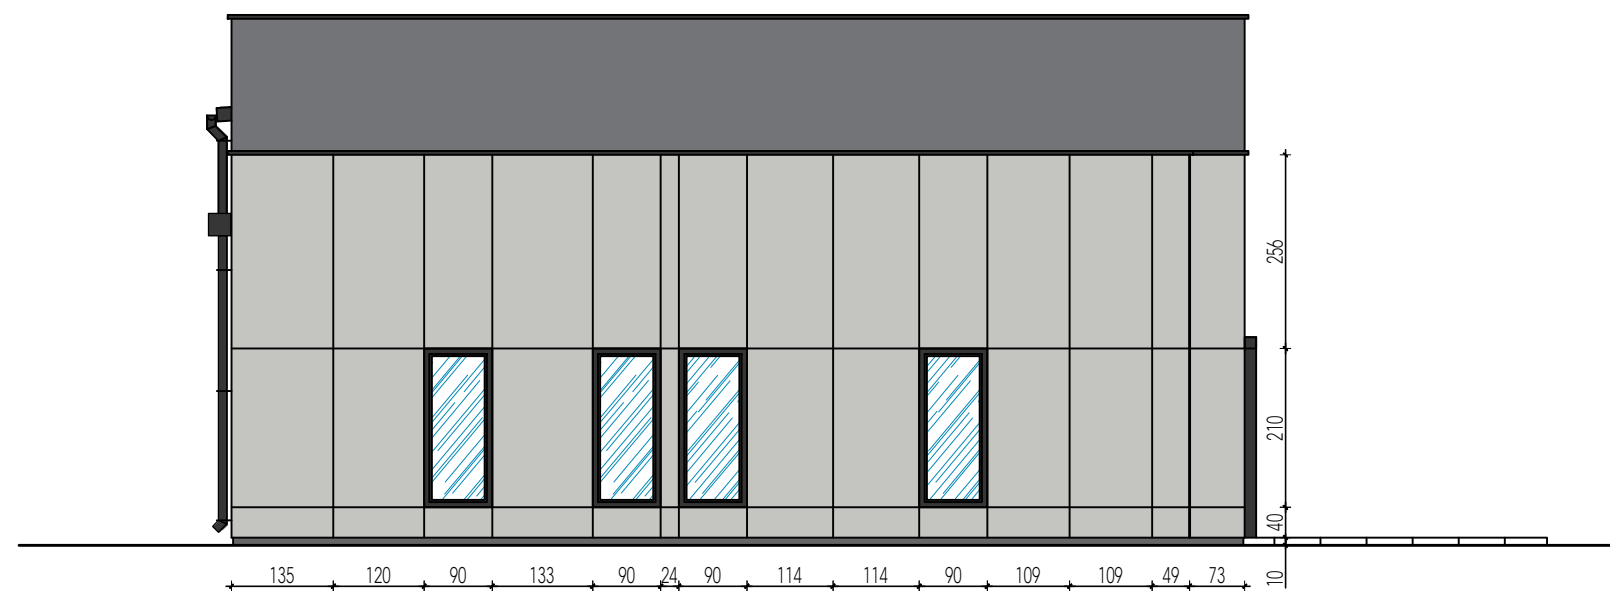

ELEWACJA BOCZNA - WSCHODNIA

Konstrukcyjna Pracownia Projektowa Piotr Jan Wojtczak	
ul. Zagajewskiego 18/28 87-800 Włocławek	tel.: 600 513 056 e-mail: piotrwojtczak@o2.pl
Obiekt: Budowa zapasowego stanowiska kierowania wraz z obiektem zbiorowej ochrony – pełniącego funkcję siedziby Powiatowego Zarządu Dróg we Włocławku z/s w Jarantowicach	
Adres: Jarantowice 5, 87-850 Chocień działka nr 472 obręb Chocień	
Identyfikator działek: :	041805_2.0005.472
Data: 05.2025 r.	
Inwestor:	Powiatowy Zarząd Dróg we Włocławku z siedzibą w Jarantowicach Jarantowice 5, 87-850 Chocień
Skala: 1:100	
Nazwa rys.: ELEWACJE - BONIOWANIE FRONTOWA - PÓŁNOCNA BOCZNA - WSCHODNIA	
Projektant:	Nr:
mgr inż. arch. Małgorzata Olszewska uprawnienia budowlane w specjalności architektonicznej do projektowania bez ograniczeń nr 1/KPOKK/2018	
AT-9	