


ELEWACJA TYLNA - POŁUDNIOWA

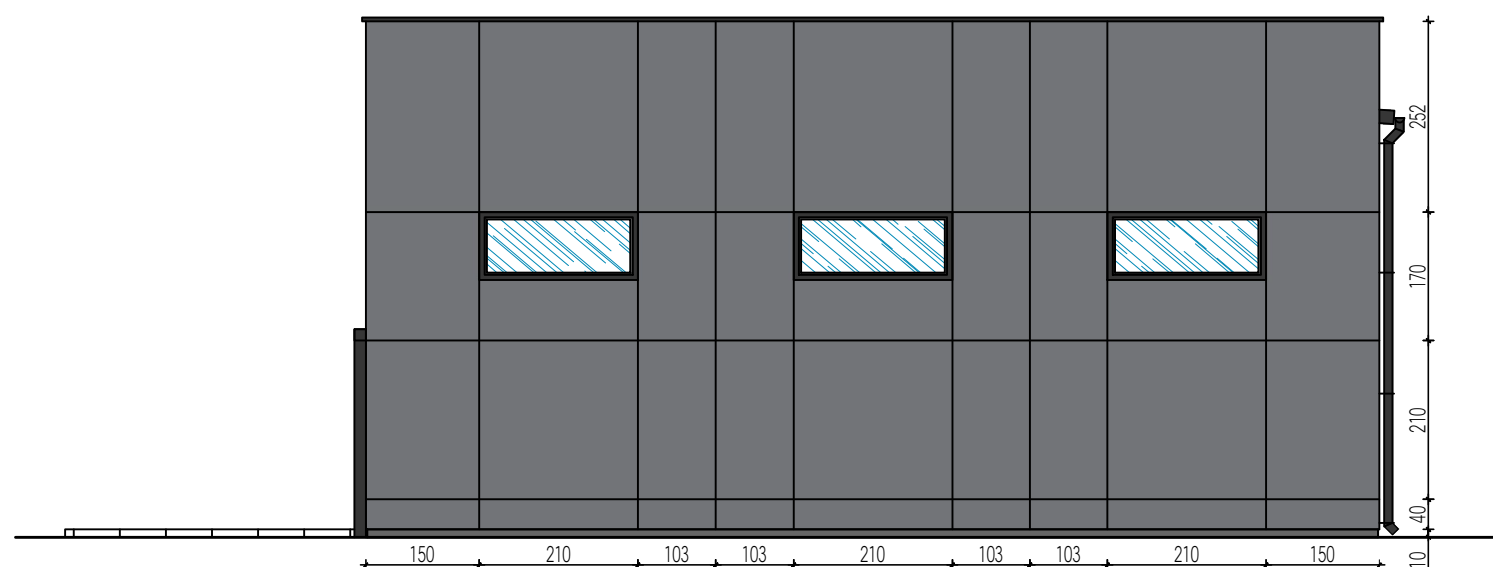

ELEWACJA BOCZNA - ZACHODNIA

Konstrukcyjna Pracownia Projektowa
Piotr Jan Wojtczak

ul. Zagajewskiego 18/28 tel.: 600 513 056
87-800 Włocławek e-mail: piotrwojtczak@o2.pl

Obiekt: Budowa zapasowego stanowiska kierowania wraz z
obiektem zbiorowej ochrony – pełniącego funkcję
siedziby Powiatowego Zarządu Dróg we Włocławku
z/s w Jarantowicach

Adres: Jarantowice 5, 87-850 Chocień
działka nr 472 obręb Chocień

Identyfikator
działek: : 041805_2.0005.472

Data:
05.2025 r.

Inwestor: Powiatowy Zarząd Dróg we Włocławku
z siedzibą w Jarantowicach
Jarantowice 5, 87-850 Chocień

Skala:
1:100

Nazwa rys.: ELEWACJE - BONIOWANIE
TYLNA - POŁUDNIOWA
BOCZNA - ZACHODNIA

Projektant:

Nr:

mgr inż. arch. Małgorzata Olszewska
uprawnienia budowlane w specjalności architektonicznej
do projektowania bez ograniczeń nr 1/KPOKK/2018

AT-11