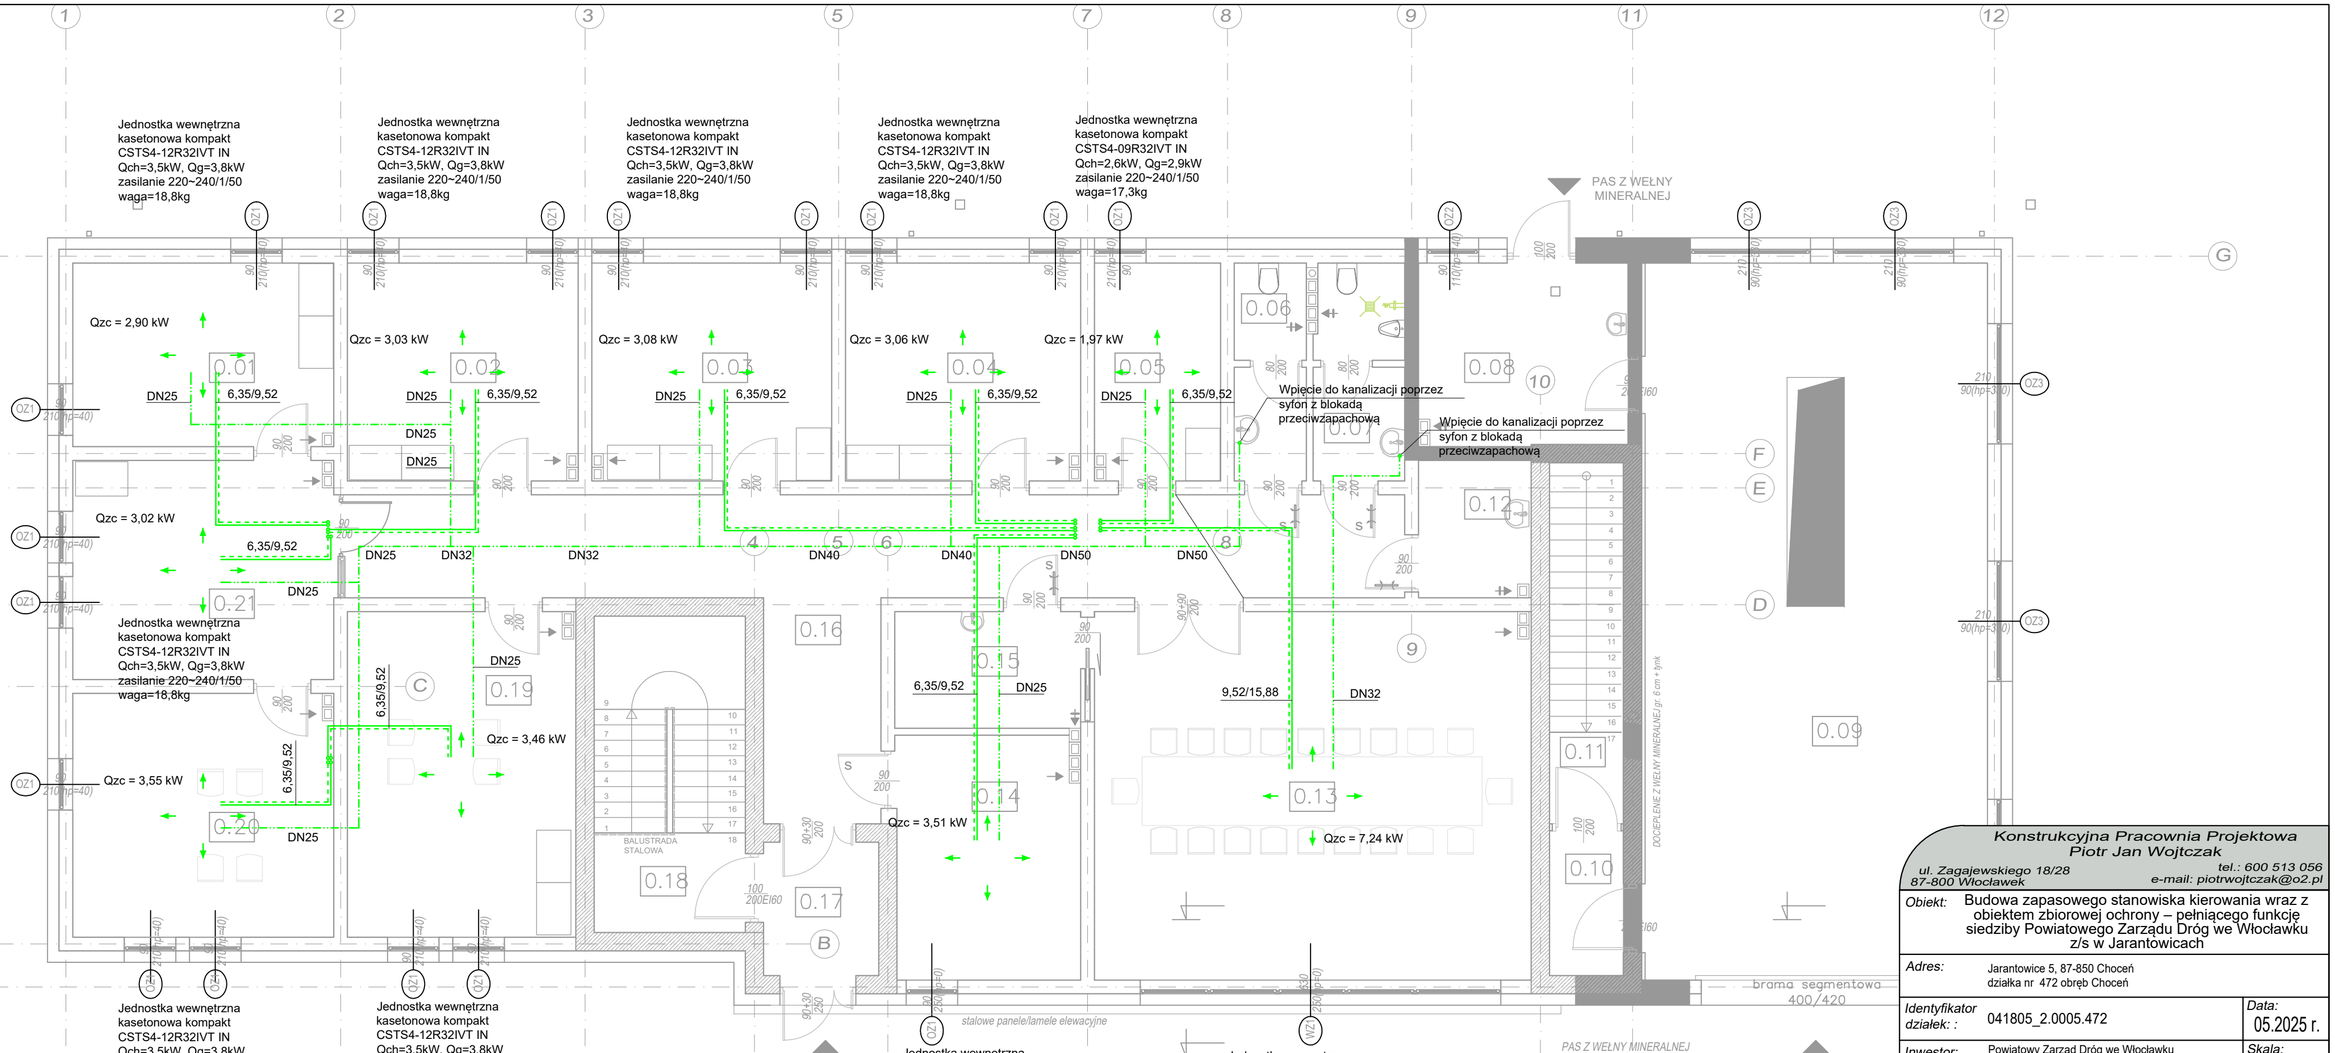



Konstrukcyjna Pracownia Projektowa
Piotr Jan Wojtczak
ul. Zagajewskiego 18/28
87-800 Włocławek
tel.: 600 513 056
e-mail: piotrwojtczak@o2.pl


| | | |
|---|---|---|
| *Obiekt:* | Budowa zapasowego stanowiska kierowania wraz z obiektem zbiorowej ochrony – pełniącego funkcję siedziby Powiatowego Zarządu Dróg we Włocławku z/s w Jarantowicach | |
| *Adres:* | Jarantowice 5, 87-850 Choceń<br>działka nr 472 obręb Choceń | |
| *Identyfikator działek: :* | 041805_2.0005.472 | *Data:* 05.2025 r. |
| *Inwestor:* | Powiatowy Zarząd Dróg we Włocławku<br>z siedzibą w Jarantowicach<br>Jarantowice 5, 87-850 Choceń | *Skala:* 1:75 |
| *Nazwa rys.:* | RZUT PARTERU - INSTALACJA KLIMATYZACJI | *Nr:* 08 |


*Projektant (inst.sanitarne):*
mgr inż. Remigiusz Bregier
uprawnienia budowlane w specjalności instalacyjnej w zakresie sieci, instalacji i urządzeń cieplnych, wentylacyjnych, gazowych, wodociągowych i kanalizacyjnych do projektowania bez ograniczeń KUP/0154/PWOS/06