


sąsiedni
85/4)

Dz. nr 84

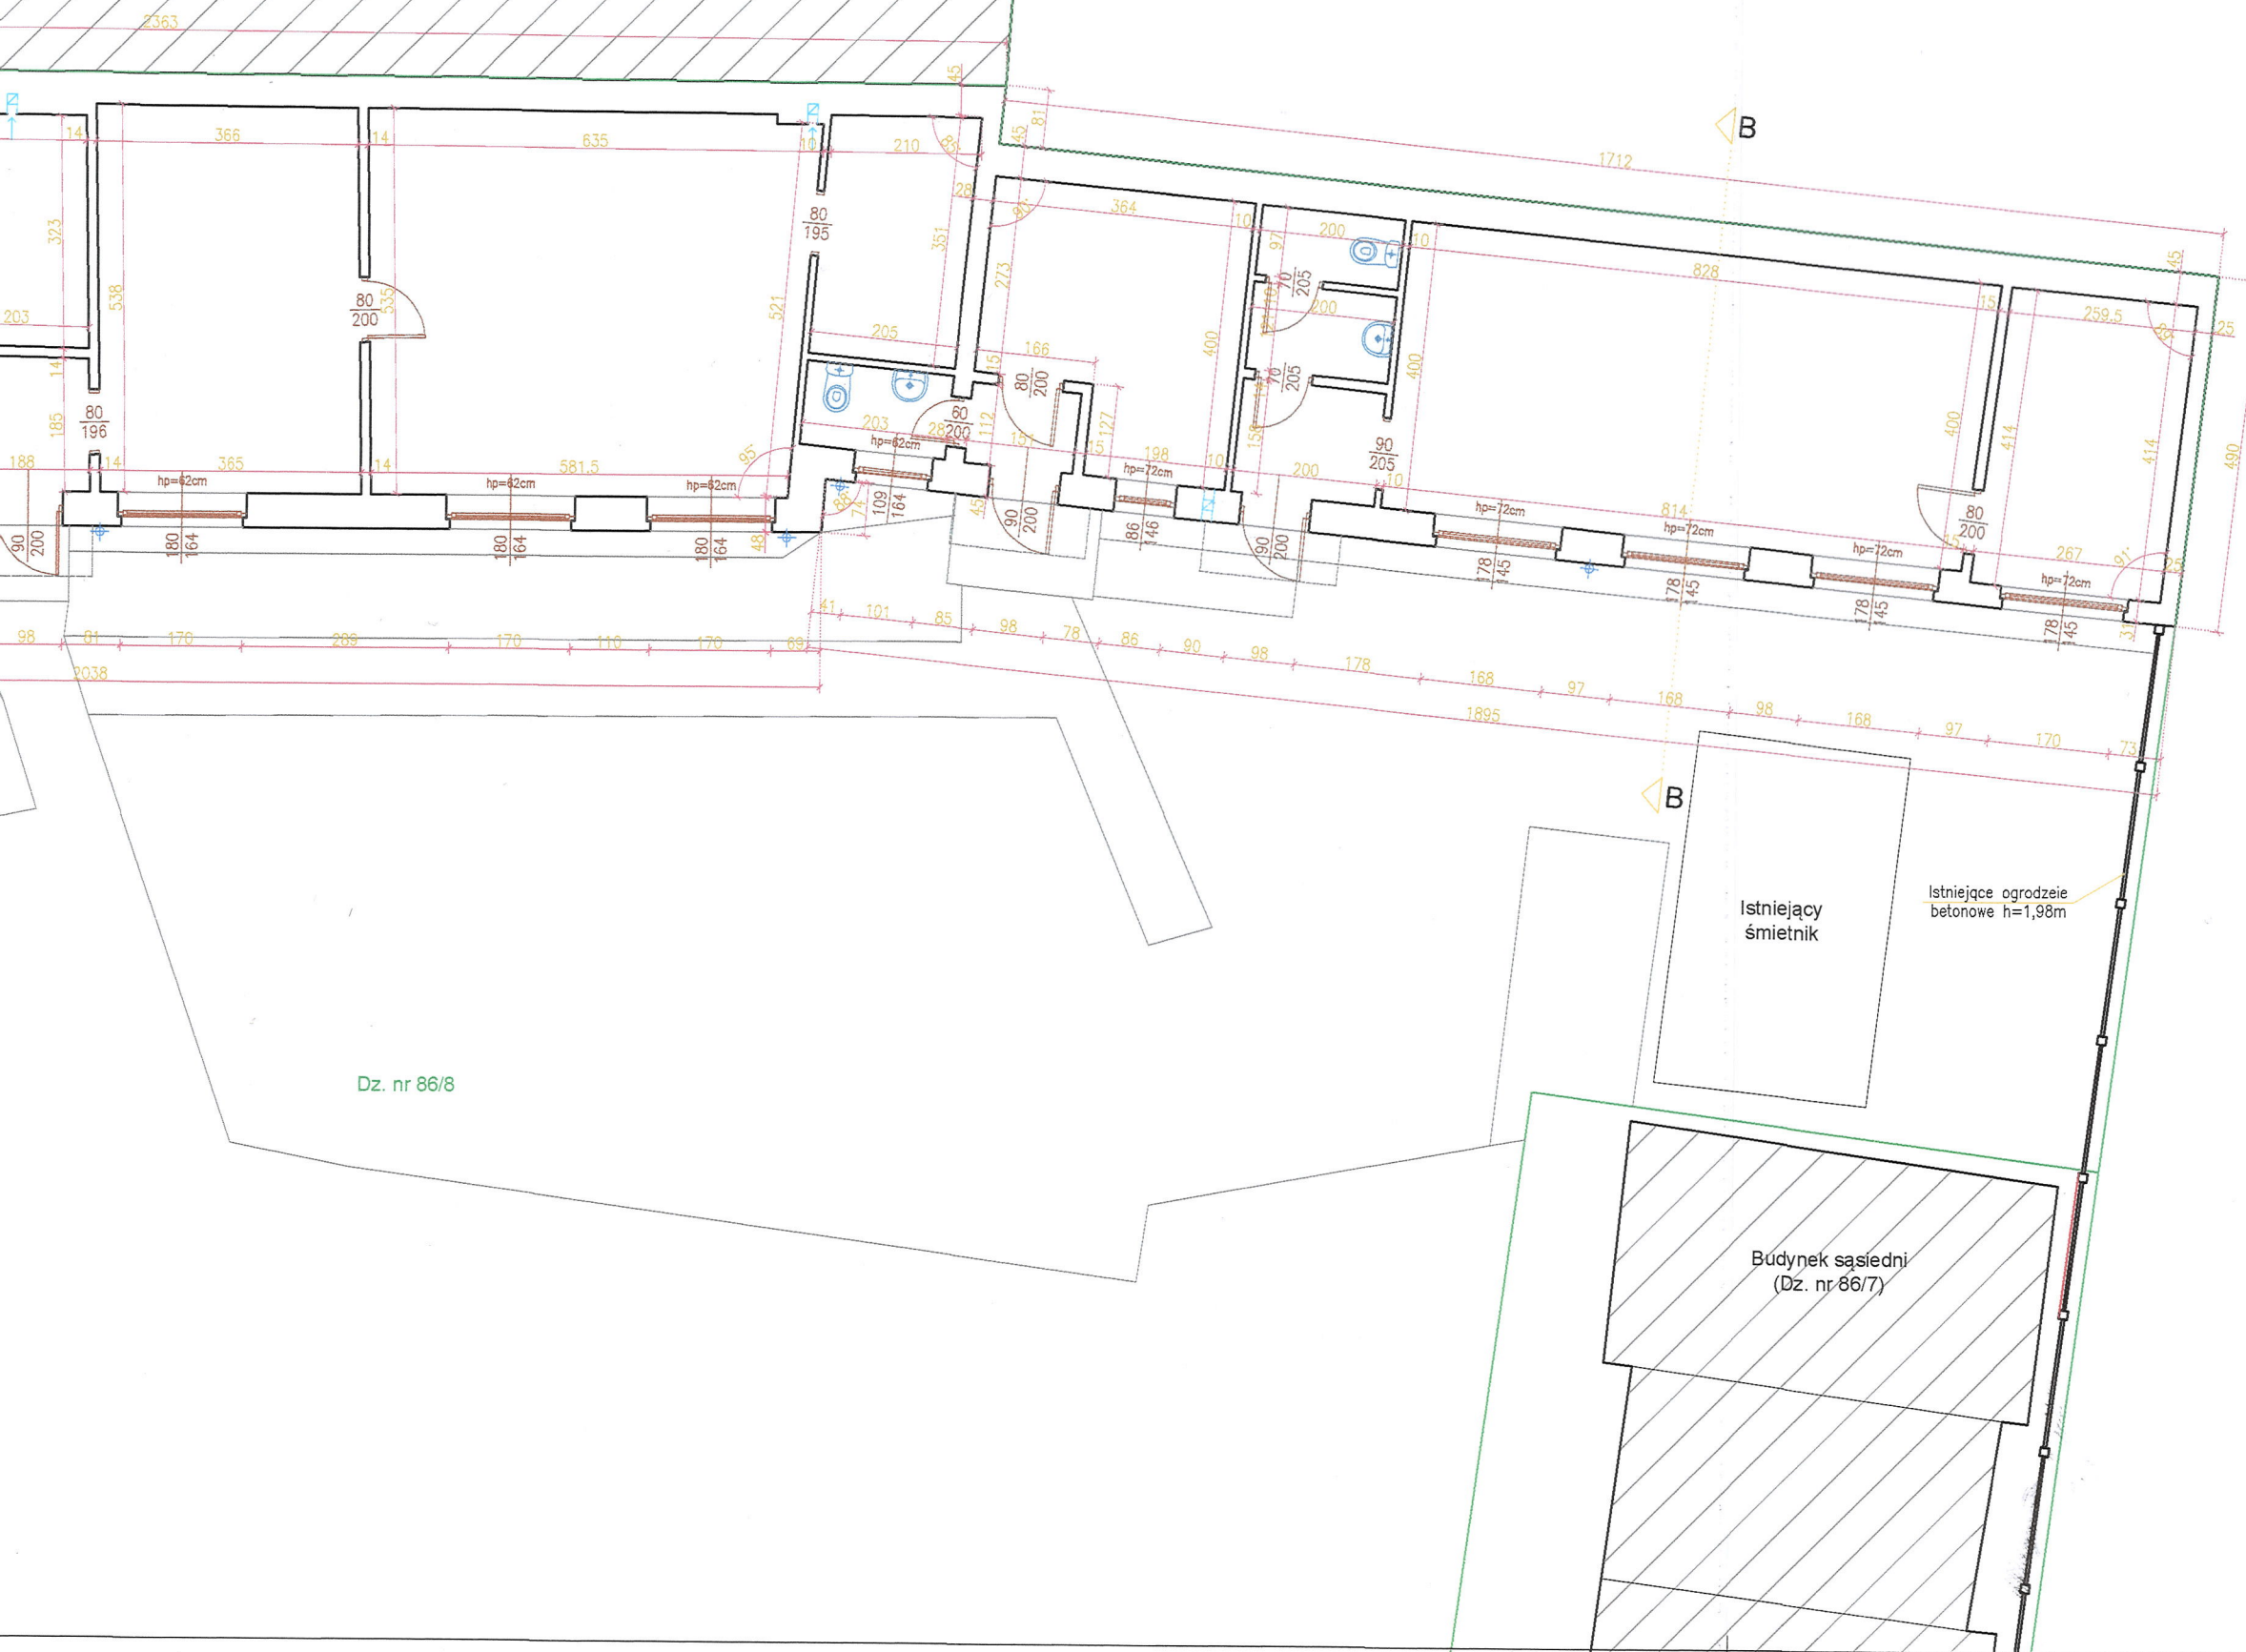

STADIUM	
PROJEKT BUDOWLANY	
Projekt Rozbiórki	
BRANŻA	
ARCHITEKTURA	
NAZWA OBIEKTU	
ROZBIÓRKA ISTNIEJĄCEGO BUDYNKU GOSPODARCZO-MAGAZYNOWEGO W RAMACH ZADANIA PN. "Budowa i częściowa rozbiórka budynku o nr ewidencyjnym 41 położonego przy ul. Cyganka 28"	
TYTUŁ RYSUNKU	
RZUT PARTERU	
SKALA RYSUNKU	NUMER RYSUNKU
1:100	R_1
PROJEKTANT	mgr inż. arch. WŁODZIMIERZ WITWICKI KPOIA NR KP-0021 nr upr.: WBPP-NN-8386-5/2/79 Wk w specjalności architektonicznej
DATA SPORZĄDZENIA	16.06.2025
INWESTOR	
Powiat Włocławski ul. Cyganka 28, 87-800 Włocławek	
JEDNOSTKA PROJEKTOWA	
WAW e-mail: wlodzimierzkaniewski@wp.pl	
BIURO PROJEKTOWANIA I REALIZACJI ARCHITEKTURY UL. CYGANKA 7 87-800 WŁOCŁÁWEK	
PRAWA AUTORSKIE ZASTRZEŻONE. NINIEJSZY PROJEKT JEST PRZEDMIOTEM PRAWA AUTORSKIEGO I CHRONIONY JEST AUTORSKIMI PRAWAMI OSOBISTYMI I AUTORSKIMI PRAWAMI MAJĄTKOWYMI JAKO "UTWÓR ARCHITEKTONICZNY". ARCHITEKTONICZNO-URBANISTYCZNY, URBANISTYCZNY NA PODSTAWIE USTAWY Z DN 4.02.1994r. O PRAWIE AUTORSKIM I PRAWACH POKREWNYCH (Dz.U. nr 80 z 2000r, poz. 904)	
NR. STRONY	
8	

Budynek sąsiedni
(Dz. nr 85/4)

A

Budynek sąsiedni
(Dz. nr 86/1)

A

Dz. nr 86/8

Dz.

1712

1895

178

98

90

86

78

98

101

85

41

69

170

110

170

289

170

81

98

129

92

74