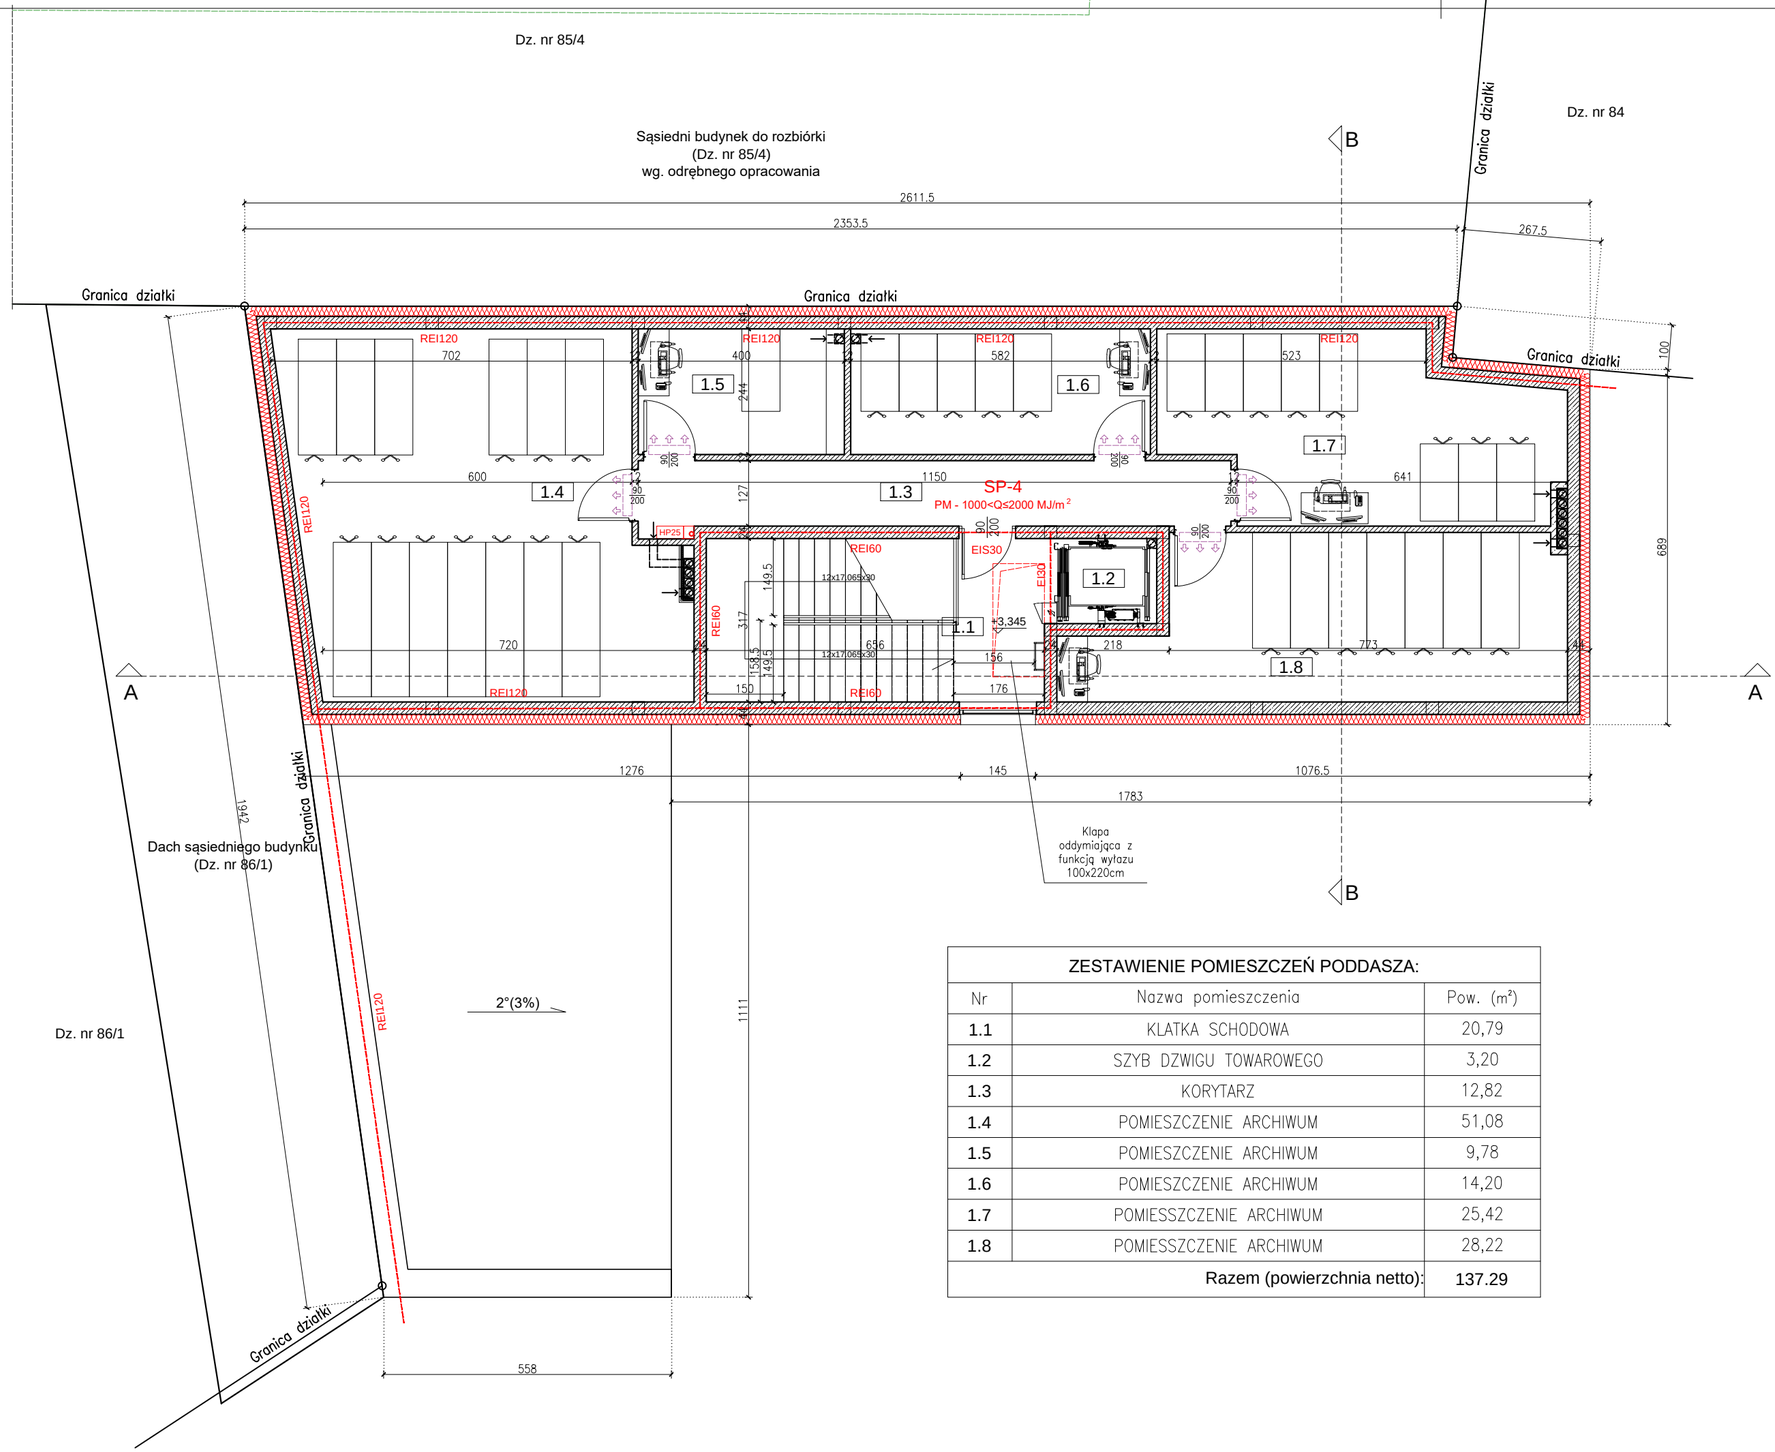

ZESTAWIENIE POMIESZCZEŃ PODDASZA:		
Nr	Nazwa pomieszczenia	Pow. (m²)
1.1	KLATKA SCHODOWA	20,79
1.2	SZYB DZWIGU TOWAROWEGO	3,20
1.3	KORYTARZ	12,82
1.4	POMIESZCZENIE ARCHIWUM	51,08
1.5	POMIESZCZENIE ARCHIWUM	9,78
1.6	POMIESZCZENIE ARCHIWUM	14,20
1.7	POMIESSZCZENIE ARCHIWUM	25,42
1.8	POMIESSZCZENIE ARCHIWUM	28,22
	Razem (powierzchnia netto):	137.29

Legenda:

Budynek sąsiedni do rozbiórki (dz. nr 85/4)
- wg odrębnego opracowania;

Ściany projektowane
- bloczki wapienno-piaskowe;

Trzpienie projektowane
- żelbet monolityczny;

Termoizolacje projektowane
- wełna mineralna;

REI, EI, S — Wymagania p-poż dla wbudowanych materiałów;

STADIUM

ZAMIENNY PROJEKT BUDOWLANY

Projekt architektoniczno-budowlany

BRANŻA

ARCHITEKTURA

NAZWA OBIEKTU

BUDOWA ARCHIWUM DLA POTRZEB STAROSTWA POWATOWEGO WE WŁOCŁAWKU Z CZĘŚCIĄ GARAŻOWĄ

TYTUŁ RYSUNKU

RZUT PODDASZA

SKALA RYSUNKU	NUMER RYSUNKU
1:100	A_3

PROJEKTANT
mgr inż. arch.
WŁODZIMIERZ WITWICKI
KPOIA NR KP-0021
nr upr.: WBPP-NN-8386-5/2/79 Wk
w specjalności architektonicznej

SPRAWDZAJĄCY
mgr inż. arch.
BARTŁOMIEJ BĄBIŃSKI
KPOIA nr KP-0210
nr upr.: KPOKK IA 18/2005
w specjalności architektonicznej

DATA SPORZĄDZENIA 10.10.2025

INWESTOR

Powiat Włocławski
ul. Cyganka 28, 87-800 Włocławek

JEDNOSTKA PROJEKTOWA

WAW e-mail: wlodzimierzkaniewski@wp.pl

BIURO PROJEKTOWANIA I REALIZACJI ARCHITEKTURY
UL. CYGANKA 7 87-800 WŁOCŁAWEK

PRAWA AUTORSKIE ZASTRZEŻONE. NINIEJSZY PROJEKT JEST PRZEDMIOTEM PRAWA AUTORSKIEGO I CHRONIONY JEST AUTORSKIMI PRAWAMI OSOBISTYMI I AUTORSKIMI PRAWAMI MAJĄTKOWYMI JAKO "UTWÓR ARCHITEKTONICZNY, ARCHITEKTONICZNO-URBANISTYCZNY, URBANISTYCZNY" NA PODSTAWIE USTAWY Z DN.4.02.1994r O PRAWIE AUTORSKIM I PRAWACH POKREWNYCH (Dz.U.nr 80 z 2000r, poz.904).

NR. STRONY