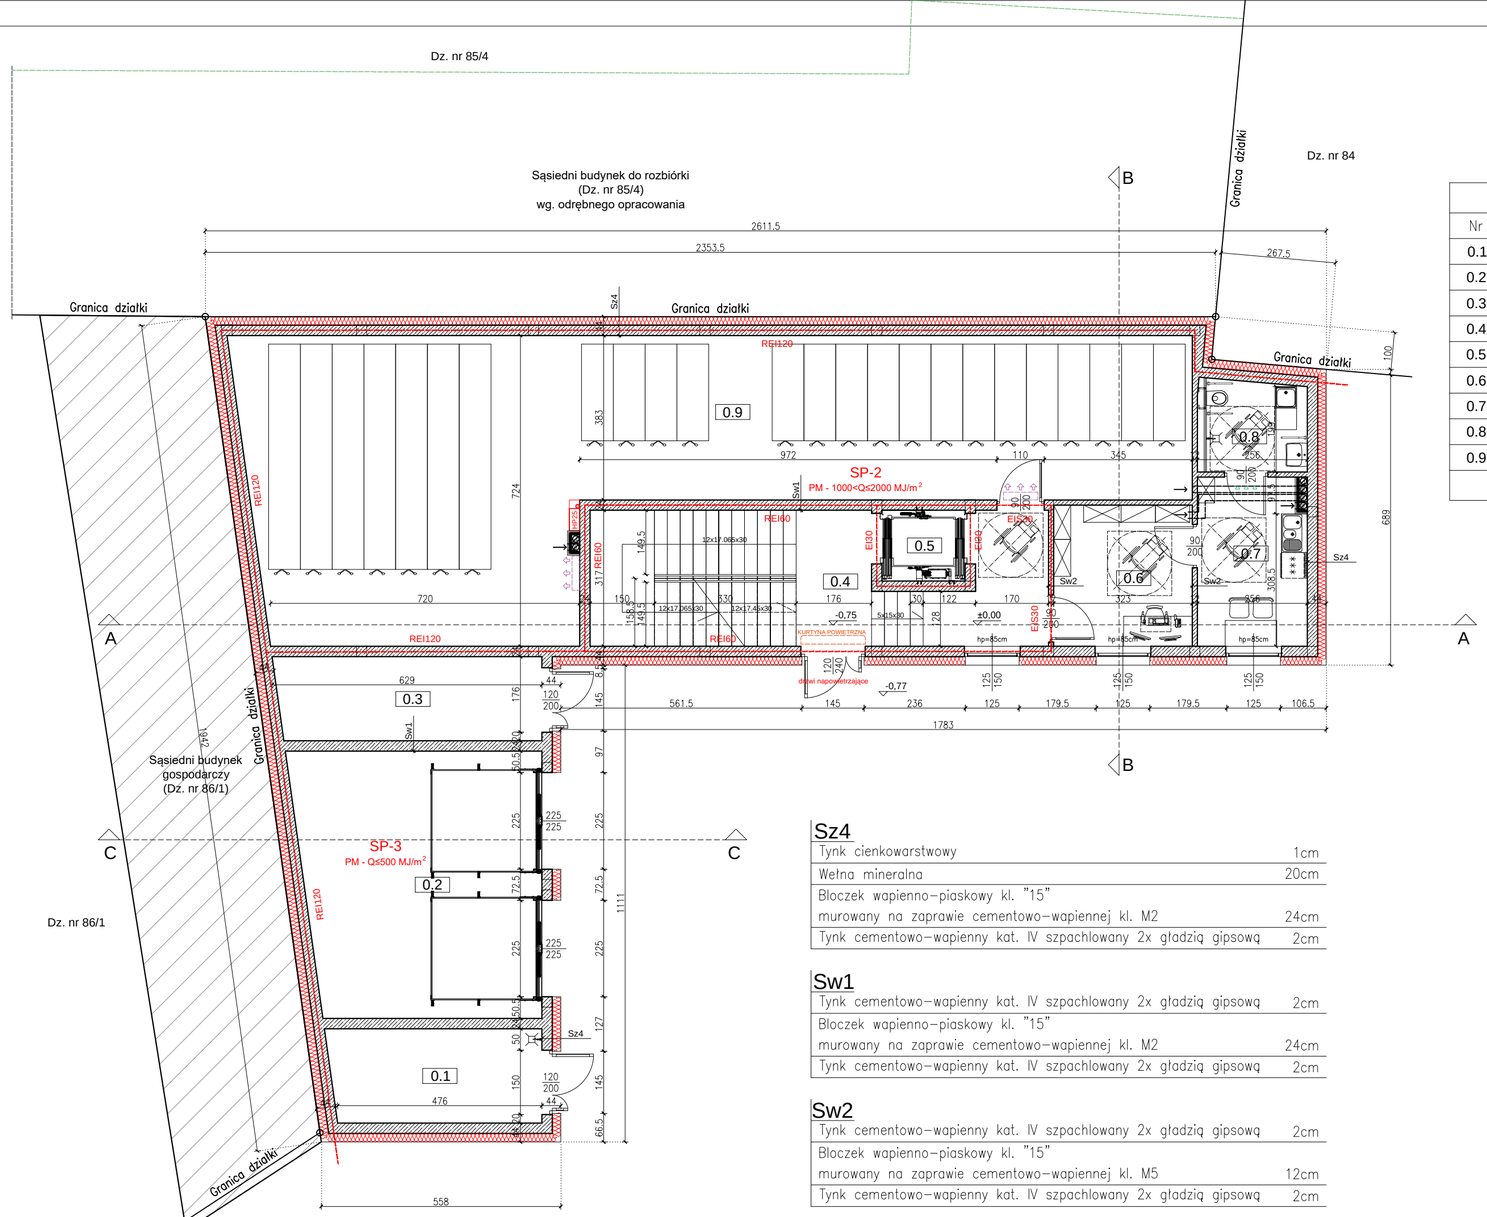

ZESTAWIENIE POMIESZCZEŃ PARTERU:		
Nr	Nazwa pomieszczenia	Pow. (m²)
0.1	ŚMIETNIK	10,81
0.2	GARAŻ	34,52
0.3	POMIESZCZENIE TECHNICZNE	13,57
0.4	KLATKA SCHODOWA	29,48
0.5	SZYB DZWIDU TOWAROWEGO	3,20
0.6	BIURO ARCHIWUM	10,62
0.7	POMIESZCZENIE SOCJALNE	10,08
0.8	WC PRACOWNIKA	5,37
0.9	POMIESZCZENIE ARCHIWUM	110,47
	Razem (powierzchnia netto):	228.12

Sz4

Tynk cienkowarstwowy	1cm
Wełna mineralna	20cm
Bloczek wapienno-piaskowy kl. "15" murowany na zaprawie cementowo-wapiennej kl. M2	24cm
Tynk cementowo-wapienny kat. IV szpachlowany 2x gładzią gipsową	2cm

Sw1

Tynk cementowo-wapienny kat. IV szpachlowany 2x gładzią gipsową	2cm
Bloczek wapienno-piaskowy kl. "15" murowany na zaprawie cementowo-wapiennej kl. M2	24cm
Tynk cementowo-wapienny kat. IV szpachlowany 2x gładzią gipsową	2cm

Sw2

Tynk cementowo-wapienny kat. IV szpachlowany 2x gładzią gipsową	2cm
Bloczek wapienno-piaskowy kl. "15" murowany na zaprawie cementowo-wapiennej kl. M5	12cm
Tynk cementowo-wapienny kat. IV szpachlowany 2x gładzią gipsową	2cm

Legenda:

- Budynek sąsiedni do rozbiórki (dz. nr 85/4) - wg odrębnego opracowania;
- Ściany projektowane - bloczki wapienno-piaskowe;
- Trzpienie projektowane - żelbet monolityczny;
- Termoizolacje projektowane - wełna mineralna;
- REI, EI, S — Wymagania p-poż dla wbudowanych materiałów;

Przewidywane zatrudnienie:
- 1 pracownik do obsługi całego archiwum

ZAMIENNY PROJEKT BUDOWLANY

Projekt techniczny

BRANŻA

ARCHITEKTURA

NAZWA OBIEKTU

BUDOWA ARCHIWUM DLA POTRZEB STAROSTWA POWATOWEGO WE WŁOCŁAWKU Z CZĘŚCIĄ GARAŻOWĄ

TYTUŁ RYSUNKU

RZUT PARTERU

SKALA RYSUNKU	NUMER RYSUNKU
1:100	A_2

PROJEKTANT: mgr inż. arch. WŁODZIMIERZ WITWICKI, KPOIA NR KP-0021, nr upr.: WBPP-NN-8386-5/2/79 Wk, w specjalności architektonicznej

SPRAWDZAJĄCY: mgr inż. arch. BARTŁOMIEJ BĄBIŃSKI, KPOIA nr KP-0210, nr upr.: KPOKK IA 18/2005, w specjalności architektonicznej

DATA SPORZĄDZENIA: 10.10.2025

INWESTOR

Powiat Włocławski
ul. Cyganka 28, 87-800 Włocławek

JEDNOSTKA PROJEKTOWA

WAW e-mail: wlodzimierzkaniewski@wp.pl

BIURO PROJEKTOWANIA I REALIZACJI ARCHITEKTURY
UL. CYGANKA 7 87-800 WŁOCŁAWEK

PRAWA AUTORSKIE ZASTRZEŻONE. NINIEJSZY PROJEKT JEST PRZEDMIOTEM PRAWA AUTORSKIEGO I CHRONIONY JEST AUTORSKIMI PRAWAMI OSOBISTYMI I AUTORSKIMI PRAWAMI MAJĄTKOWYMI JAKO "UTWÓR ARCHITEKTONICZNY, ARCHITEKTONICZNO-URBANISTYCZNY, URBANISTYCZNY" NA PODSTAWIE USTAWY Z DN.4.02.1994r O PRAWIE AUTORSKIM I PRAWACH POKREWNYCH (Dz.U.nr 80 z 2000r. poz.904).

NR. STRONY