


PŁYTA FUNDAMENTOWA PF1 1:20

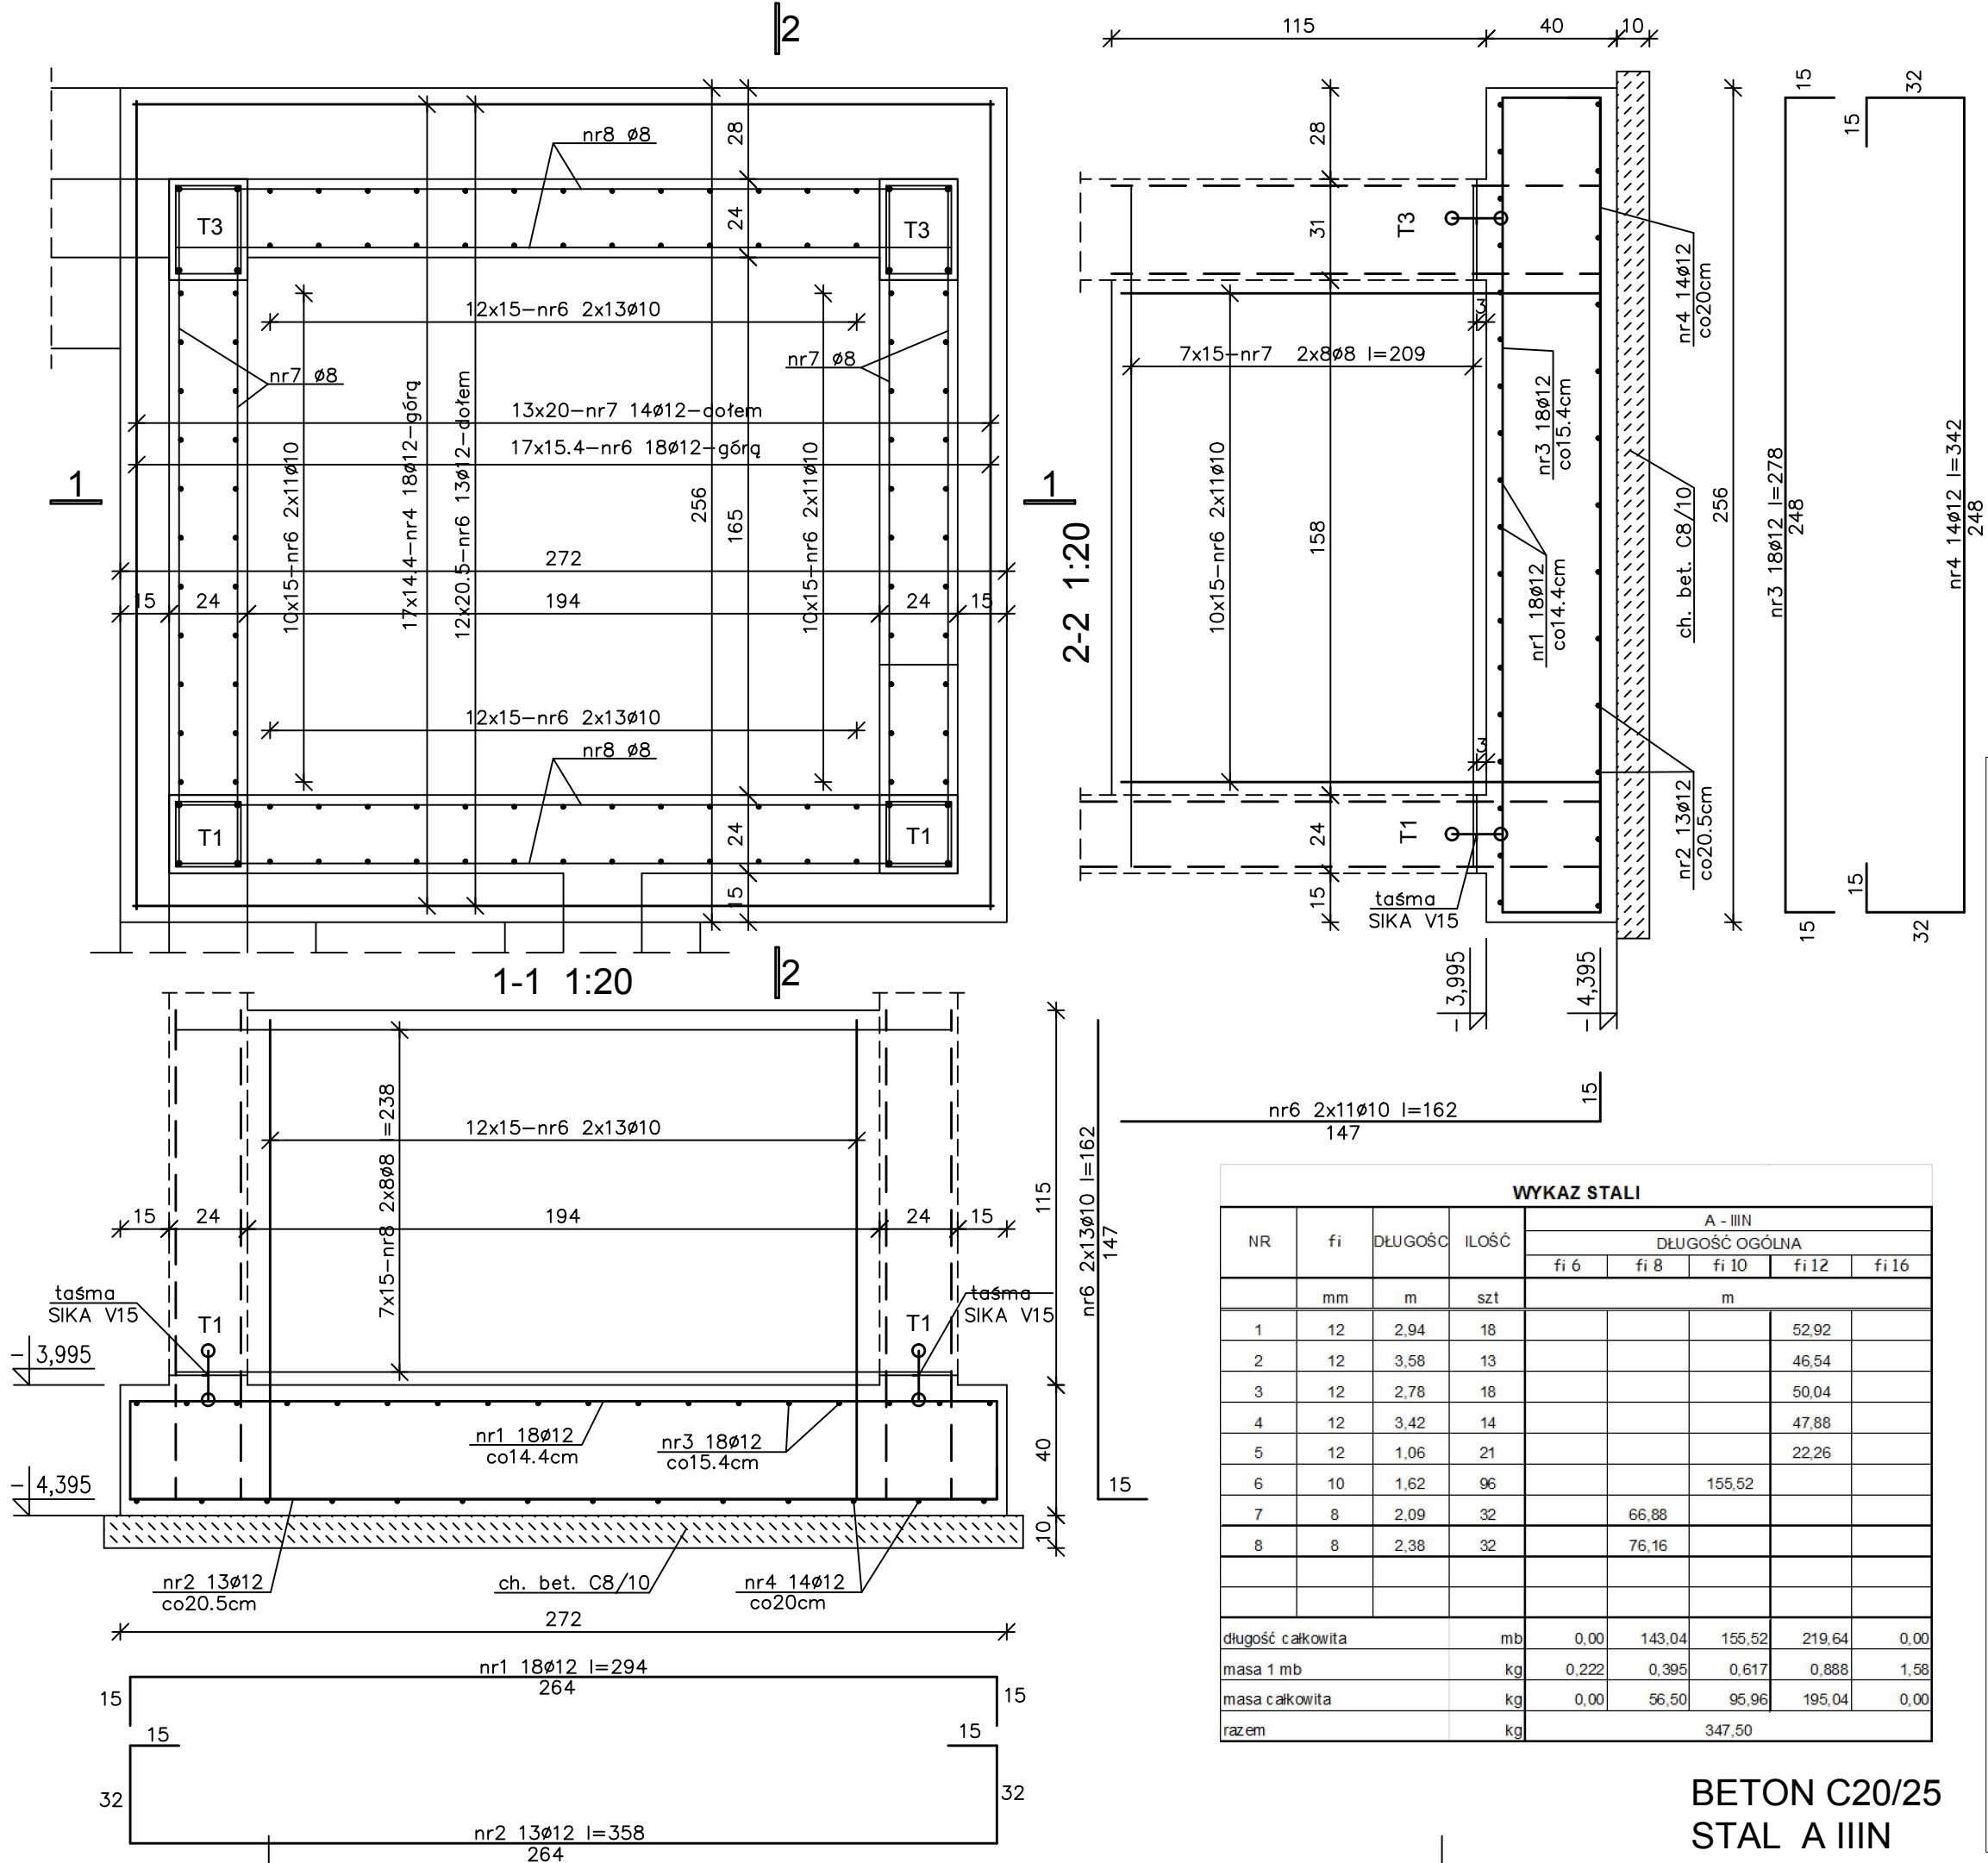

| WYKAZ STALI | | | | | | | |
|-------------------|----|---------|-------|----------------|--------|--------|--------|
| NR | fi | DŁUGOŚĆ | ILOŚĆ | A - IIIIN | | | |
| | | | | DŁUGOŚĆ OGÓLNA | | | |
| | | | | fi 6 | fi 8 | fi 10 | fi 12 |
| | mm | m | szt | m | | | |
| 1 | 12 | 2,94 | 18 | | | | 52,92 |
| 2 | 12 | 3,58 | 13 | | | | 46,54 |
| 3 | 12 | 2,78 | 18 | | | | 50,04 |
| 4 | 12 | 3,42 | 14 | | | | 47,88 |
| 5 | 12 | 1,06 | 21 | | | | 22,26 |
| 6 | 10 | 1,62 | 96 | | 155,52 | | |
| 7 | 8 | 2,09 | 32 | 66,88 | | | |
| 8 | 8 | 2,38 | 32 | 76,16 | | | |
| długość całkowita | | | | mb | 0,00 | 143,04 | 155,52 |
| masa 1 mb | | | | kg | 0,222 | 0,395 | 0,617 |
| masa całkowita | | | | kg | 0,00 | 56,50 | 95,96 |
| razem | | | | kg | | | 347,50 |

BETON C20/25
STAL A IIIIN

| | |
|---|--|
| STADIUM | |
| PROJEKT BUDOWLANY | |
| Projekt wykonawczy zamienny | |
| BRANŻA | |
| KONSTRUKCJA | |
| NAZWA OBIEKTU | |
| BUDOWA ARCHIWUM DLA POTRZEB STAROSTWA POWATOWEGO WE WŁOCŁAWKU Z CZĘŚCIĄ GARAŻOWĄ | |
| TYTUŁ RYSUNKU | |
| PŁYTA FUNDAMENTOWA PF1 | |
| SKALA RYSUNKU | NUMER RYSUNKU |
| 1:20 | PW-03 |
| PROJEKTANT | mgr inż. MARIOLA NAPIÓRKOWSKA nr upr.:5/9/86 Wk KPOIB nr KUP/BO/1720/01 w specjalności konstrukcyjno-budowlanej |
| SPRAWDZAJĄCY | mgr inż. MICHAŁ BROCHOCKI nr upr.: 265/70 KPOIB nr KUP/BO/0188/01 w specjalności konstrukcyjno-budowlanej |
| OPRACOWAŁ | inż. KONRAD STRZELECKI |
| DATA SPORZĄDZENIA 10.10.2025 | |
| INWESTOR | |
| Starostwo Powiatowe we Włocławku ul. Cyganka 28, 87-800 Włocławek | |
| JEDNOSTKA PROJEKTOWA | |
| WAW e-mail: włodzimierzkaniewski@wp.pl | |
| BIURO PROJEKTOWANIA I REALIZACJI ARCHITEKTURY UL. CYGANKA 7 87-800 WŁOCŁAWEK | |
| PRAWA AUTORSKIE ZASTRZEŻONE: NINIEJSZY PROJEKT JEST PRZEDMIOTEM PRAWA AUTORSKIEGO I CHRONIONY JEST AUTORSKIMI PRAWAMI OSOBISTYMI I AUTORSKIMI PRAWAMI MAJĄTKOWYMI JAKO "UTWOR ARCHITEKTONICZNY ARCHITEKTONICZNO-URBANISTYCZNY, URBANISTYCZNY" NA PODSTAWIE USTAWY Z DN.4.02.1994r O PRAWIE AUTORSKIM I PRAWACH POKREWNYCH (Dz.U. nr 80 z 2000r, poz.904). | |
| NR. STRONY | |