



PRZĘKRÓJ KONSTRUKCYJNY A-A 1:100

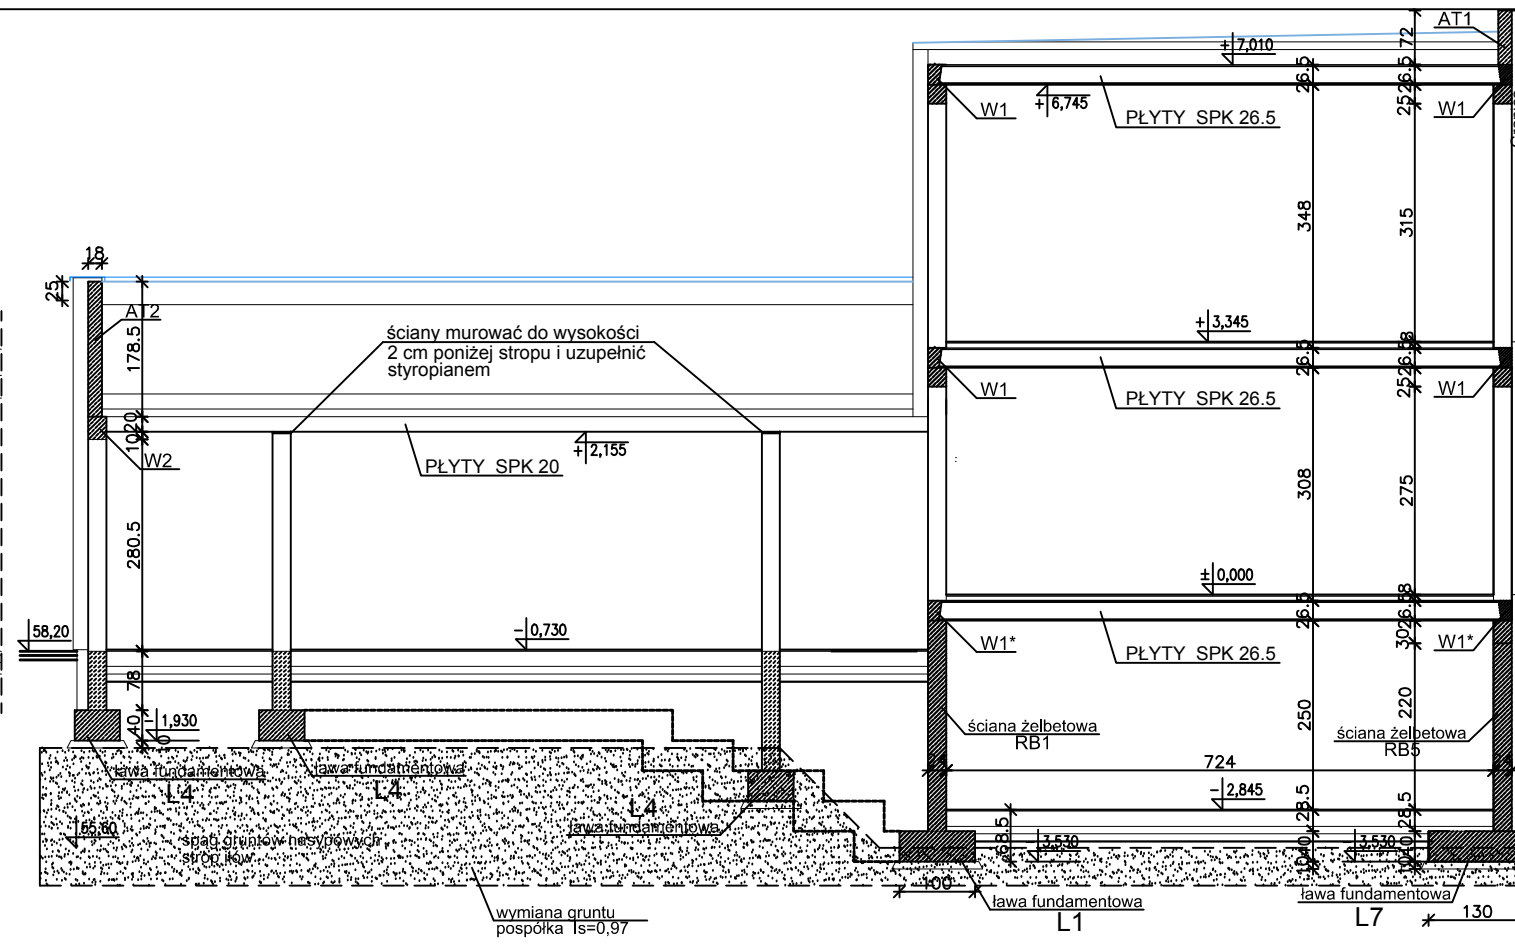

PRZĘKRÓJ KONSTRUKCYJNY C-C 1:100

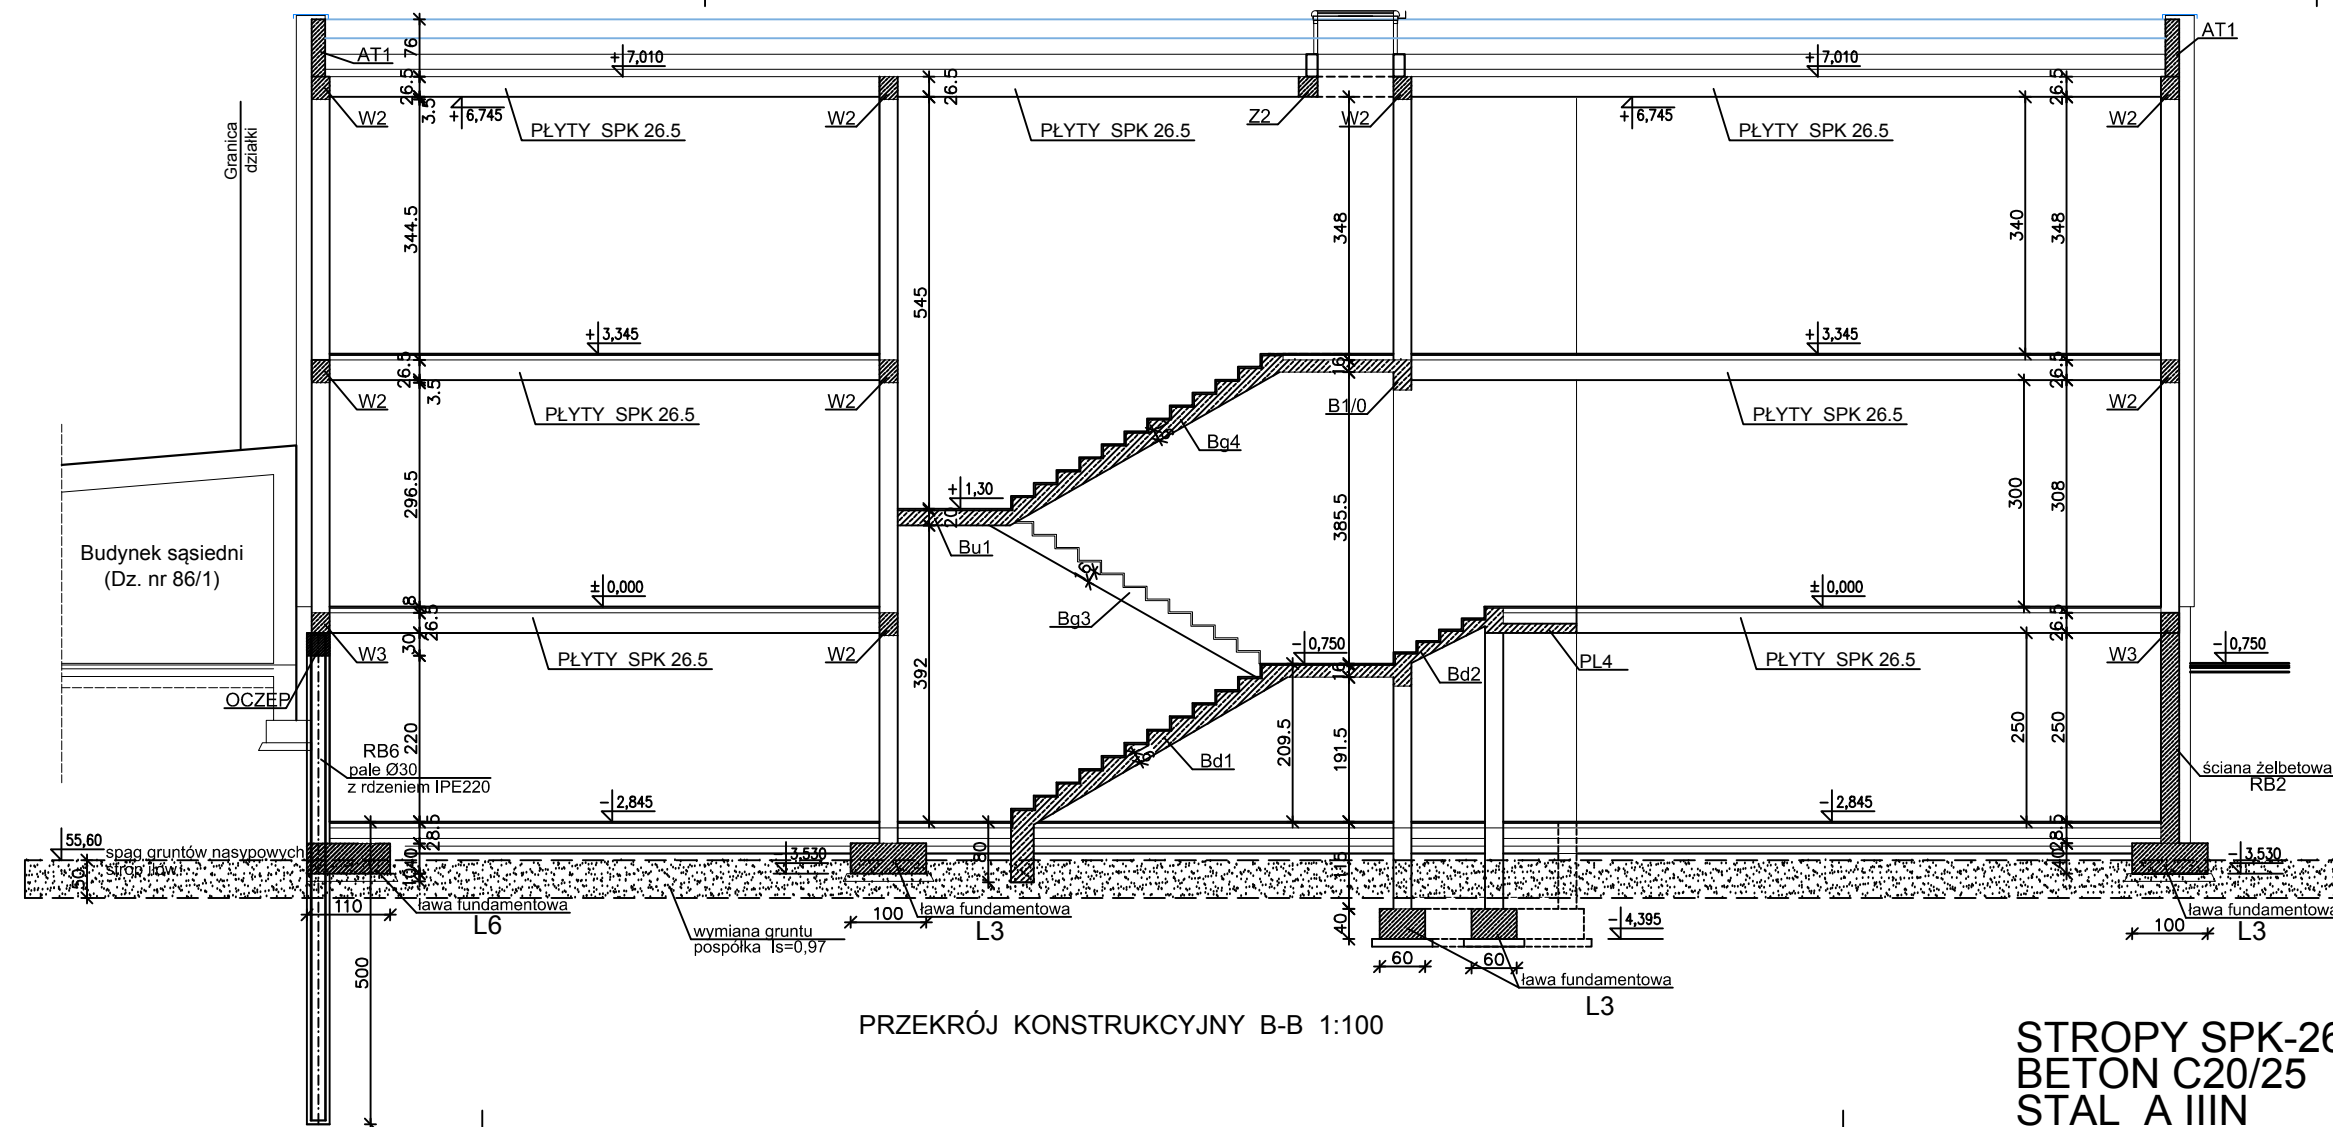

PRZĘKRÓJ KONSTRUKCYJNY B-B 1:100

STROPY SPK-26,5 cm
BETON C20/25
STAŁ A IIIIN

STADIUM	
PROJEKT BUDOWLANY	
Projekt wykonawczy zamienny	
BRANŻA	
KONSTRUKCJA	
NAZWA OBIEKTU	
BUDOWA ARCHIWUM DLA POTRZEB STAROSTWA POWATOWEGO WE WŁOCŁAWKU Z CZĘŚCIĄ GARAŻOWĄ	
TYTUŁ RYSUNKU	
PRZĘKROJE KONSTRUKCYJNE	
SKALA RYSUNKU	NUMER RYSUNKU
1:100	PW-07
PROJEKTANT	mgr inż. MARIOLA NAPIÓRKOWSKA nr upr.:5/9/86 Wk KPOIB nr KUP/BO/1720/01 w specjalności konstrukcyjno-budowlanej
SPRAWDZAJĄCY	mgr inż. MICHAŁ BROCHOCKI nr upr.: 265/70 KPOIB nr KUP/BO/0188/01 w specjalności konstrukcyjno-budowlanej
OPRACOWAŁ	inż. KONRAD STRZELECKI
DATA SPORZĄDZENIA 10.10.2025	
INWESTOR	
Starostwo Powiatowe we Włocławku ul. Cyganka 28, 87-800 Włocławek	
JEDNOSTKA PROJEKTOWA	
WAW e-mail: wladzimirzkaniewski@wp.pl	
BIURO PROJEKTOWANIA I REALIZACJI ARCHITEKTURY UL. CYGANKA 7 87-800 WŁOCŁAWEK	
PRAWA AUTORSKIE ZASTRZEŻONE. NINIEJSZY PROJEKT JEST PRZEDMIOTEM PRAWA AUTORSKIEGO I CHRONIONY JEST AUTORSKIMI PRAWAMI OSOBISTYMI I AUTORSKIMI PRAWAMI MAJĄTKOWYMI JAKO UTWÓR ARCHITEKTONICZNY ARCHITEKTONICZNO-URBANISTYCZNY, URBANISTYCZNY NA PODSTAWIE USTAWY Z DN. 4.02.1994r. O PRAWIE AUTORSKIM I PRAWACH POKREWNYCH (Dz.U. nr 80 z 2000r., poz. 904).	
NR. STRONY	