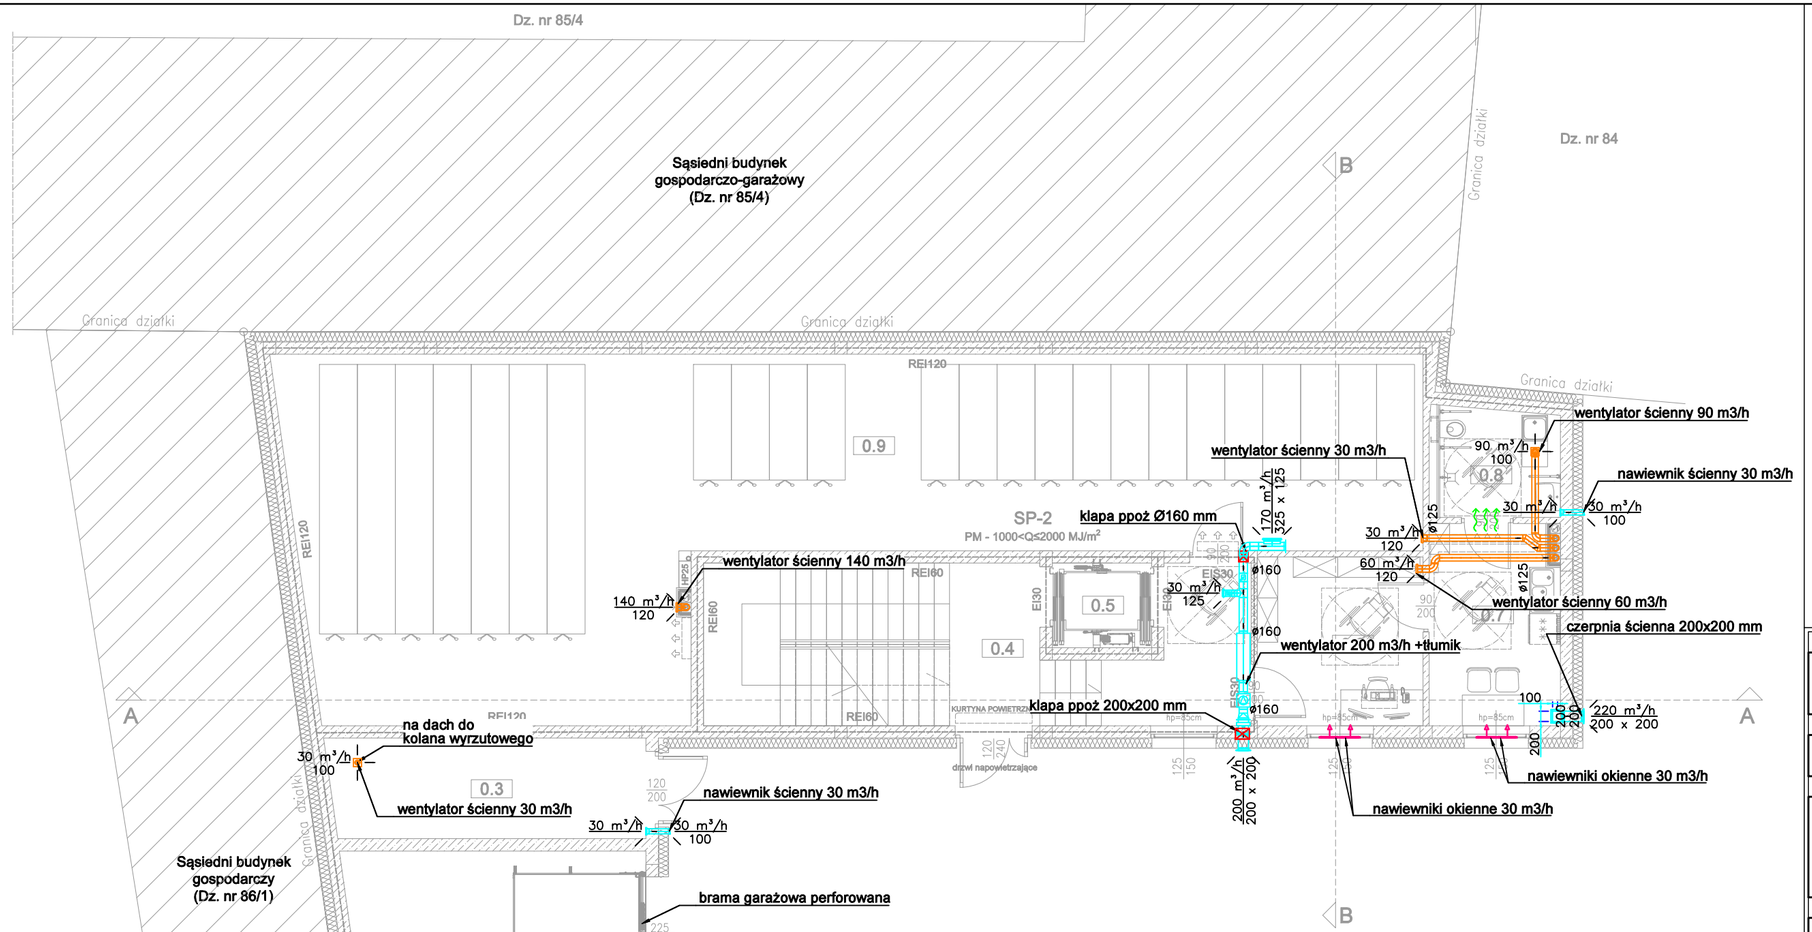

ZESTAWIENIE POMIESZCZEŃ PARTERU:		
Nr	Nazwa pomieszczenia	Pow. (m²)
0.1	ŚMIETNIK	10,81
0.2	GARAŻ	34,52
0.3	POMIESZCZENIE TECHNICZNE	13,57
0.4	KLATKA SCHODOWA	29,48
0.5	SZYB DZWIDU TOWAROWEGO	3,20
0.6	BIURO ARCHIWUM	10,62
0.7	POMIESZCZENIE SOCJALNE	10,08
0.8	WC PRACOWNIKA	5,37
0.9	POMIESZCZENIE ARCHIWUM	110,47
	Razem (powierzchnia netto):	**228.12**

LEGENDA:

- Powrót instalacji c.o.
- Zasielnie instalacji c.o.
- C1 — Pion instalacji c.o.
- Grzejnik płytowy
- obliczeniowa temp. +20 °C
- Φwym: 1767 W
- strata ciepła

Uwaga:

1. Wykonawca zobowiązany jest sprawdzić wymiary i ilości na budowie.
2. Rysunki należy rozpatrywać łącznie z częścią opisową.
3. Wszystkie przejścia instalacji rurowych przez granice stref ppoż. oraz pomieszczenia zamknięte należy zabezpieczyć przeciwpożarowo przy pomocy rozwiązań systemowych do odporności ogniowej (EI) przenikanego elementu. Należy zastosować rozwiązania systemowe. Wszystkie przejścia ogniochronne należy wykonać zgodnie z aprobatą techniczną oraz oznakować za pomocą tabliczek znamionowych.
4. Instalacje podwieszać do elementów konstrukcyjnych budynku według typowych podwieszeń i punktów stałych
5. W przypadku wykonania sufitów podwieszanych należy zapewnić otwory rewizyjne umożliwiające dostęp do armatury.
6. Przy montażu instalacji na poziomie −1 należy zapewnić wysokość światła nad przejazdami i miejscami postojowymi nie mniejszą niż 2,05m.

PROJEKT BUDOWLANY

Projekt wykonawczy

BRANŻA

SANITARNA

NAZWA OBIEKTU

BUDOWA ARCHIWUM DLA POTRZEB STAROSTWA POWATOWEGO WE WŁOCŁAWKU Z CZĘŚCIĄ GARAŻOWĄ

TYTUŁ RYSUNKU

INSTALACJE WEWNĘTRZNE CENTRALNEGO OGRZEWANIA RZUT PARTERU

SKALA RYSUNKU	NUMER RYSUNKU
1:100	CO_02

PROJEKTANT mgr inż. DAWID DOBRZYŃSKI LUBOIIB nr LUB/IS/0088/20 nr upr.: LUB/0306/PWBS/19 w specjalności sanitarnej

SPRAWDZAJĄCY mgr inż. MICHAŁ KOZAK LUBOIIB nr LUB/IS/0113/21 nr upr.: LUB/0312/PWBS/20 w specjalności sanitarnej

DATA SPORZĄDZENIA 16.06.2025

INWESTOR

Powiat Włocławski
ul. Cyganka 28, 87-800 Włocławek

JEDNOSTKA PROJEKTOWA

WAW e-mail: wlodzimierzkaniewski@wp.pl

BIURO PROJEKTOWANIA I REALIZACJI ARCHITEKTURY
UL. CYGANKA 7 87-800 WŁOCŁAWEK

PRAWA AUTORSKIE ZASTRZEŻONE. NINIEJSZY PROJEKT JEST PRZEDMIOTEM PRAWA AUTORSKIEGO I CHRONIONY JEST AUTORSKIMI PRAWAMI OSOBISTYMI I AUTORSKIMI PRAWAMI MAJĄTKOWYMI JAKO "UTWÓR ARCHITEKTONICZNY, ARCHITEKTONICZNO-URBANISTYCZNY, URBANISTYCZNY" NA PODSTAWIE USTAWY Z DN.4.02.1994r O PRAWIE AUTORSKIM I PRAWACH POKREWNYCH (Dz.U.nr 80 z 2000r, poz.904).

NR. STRONY