
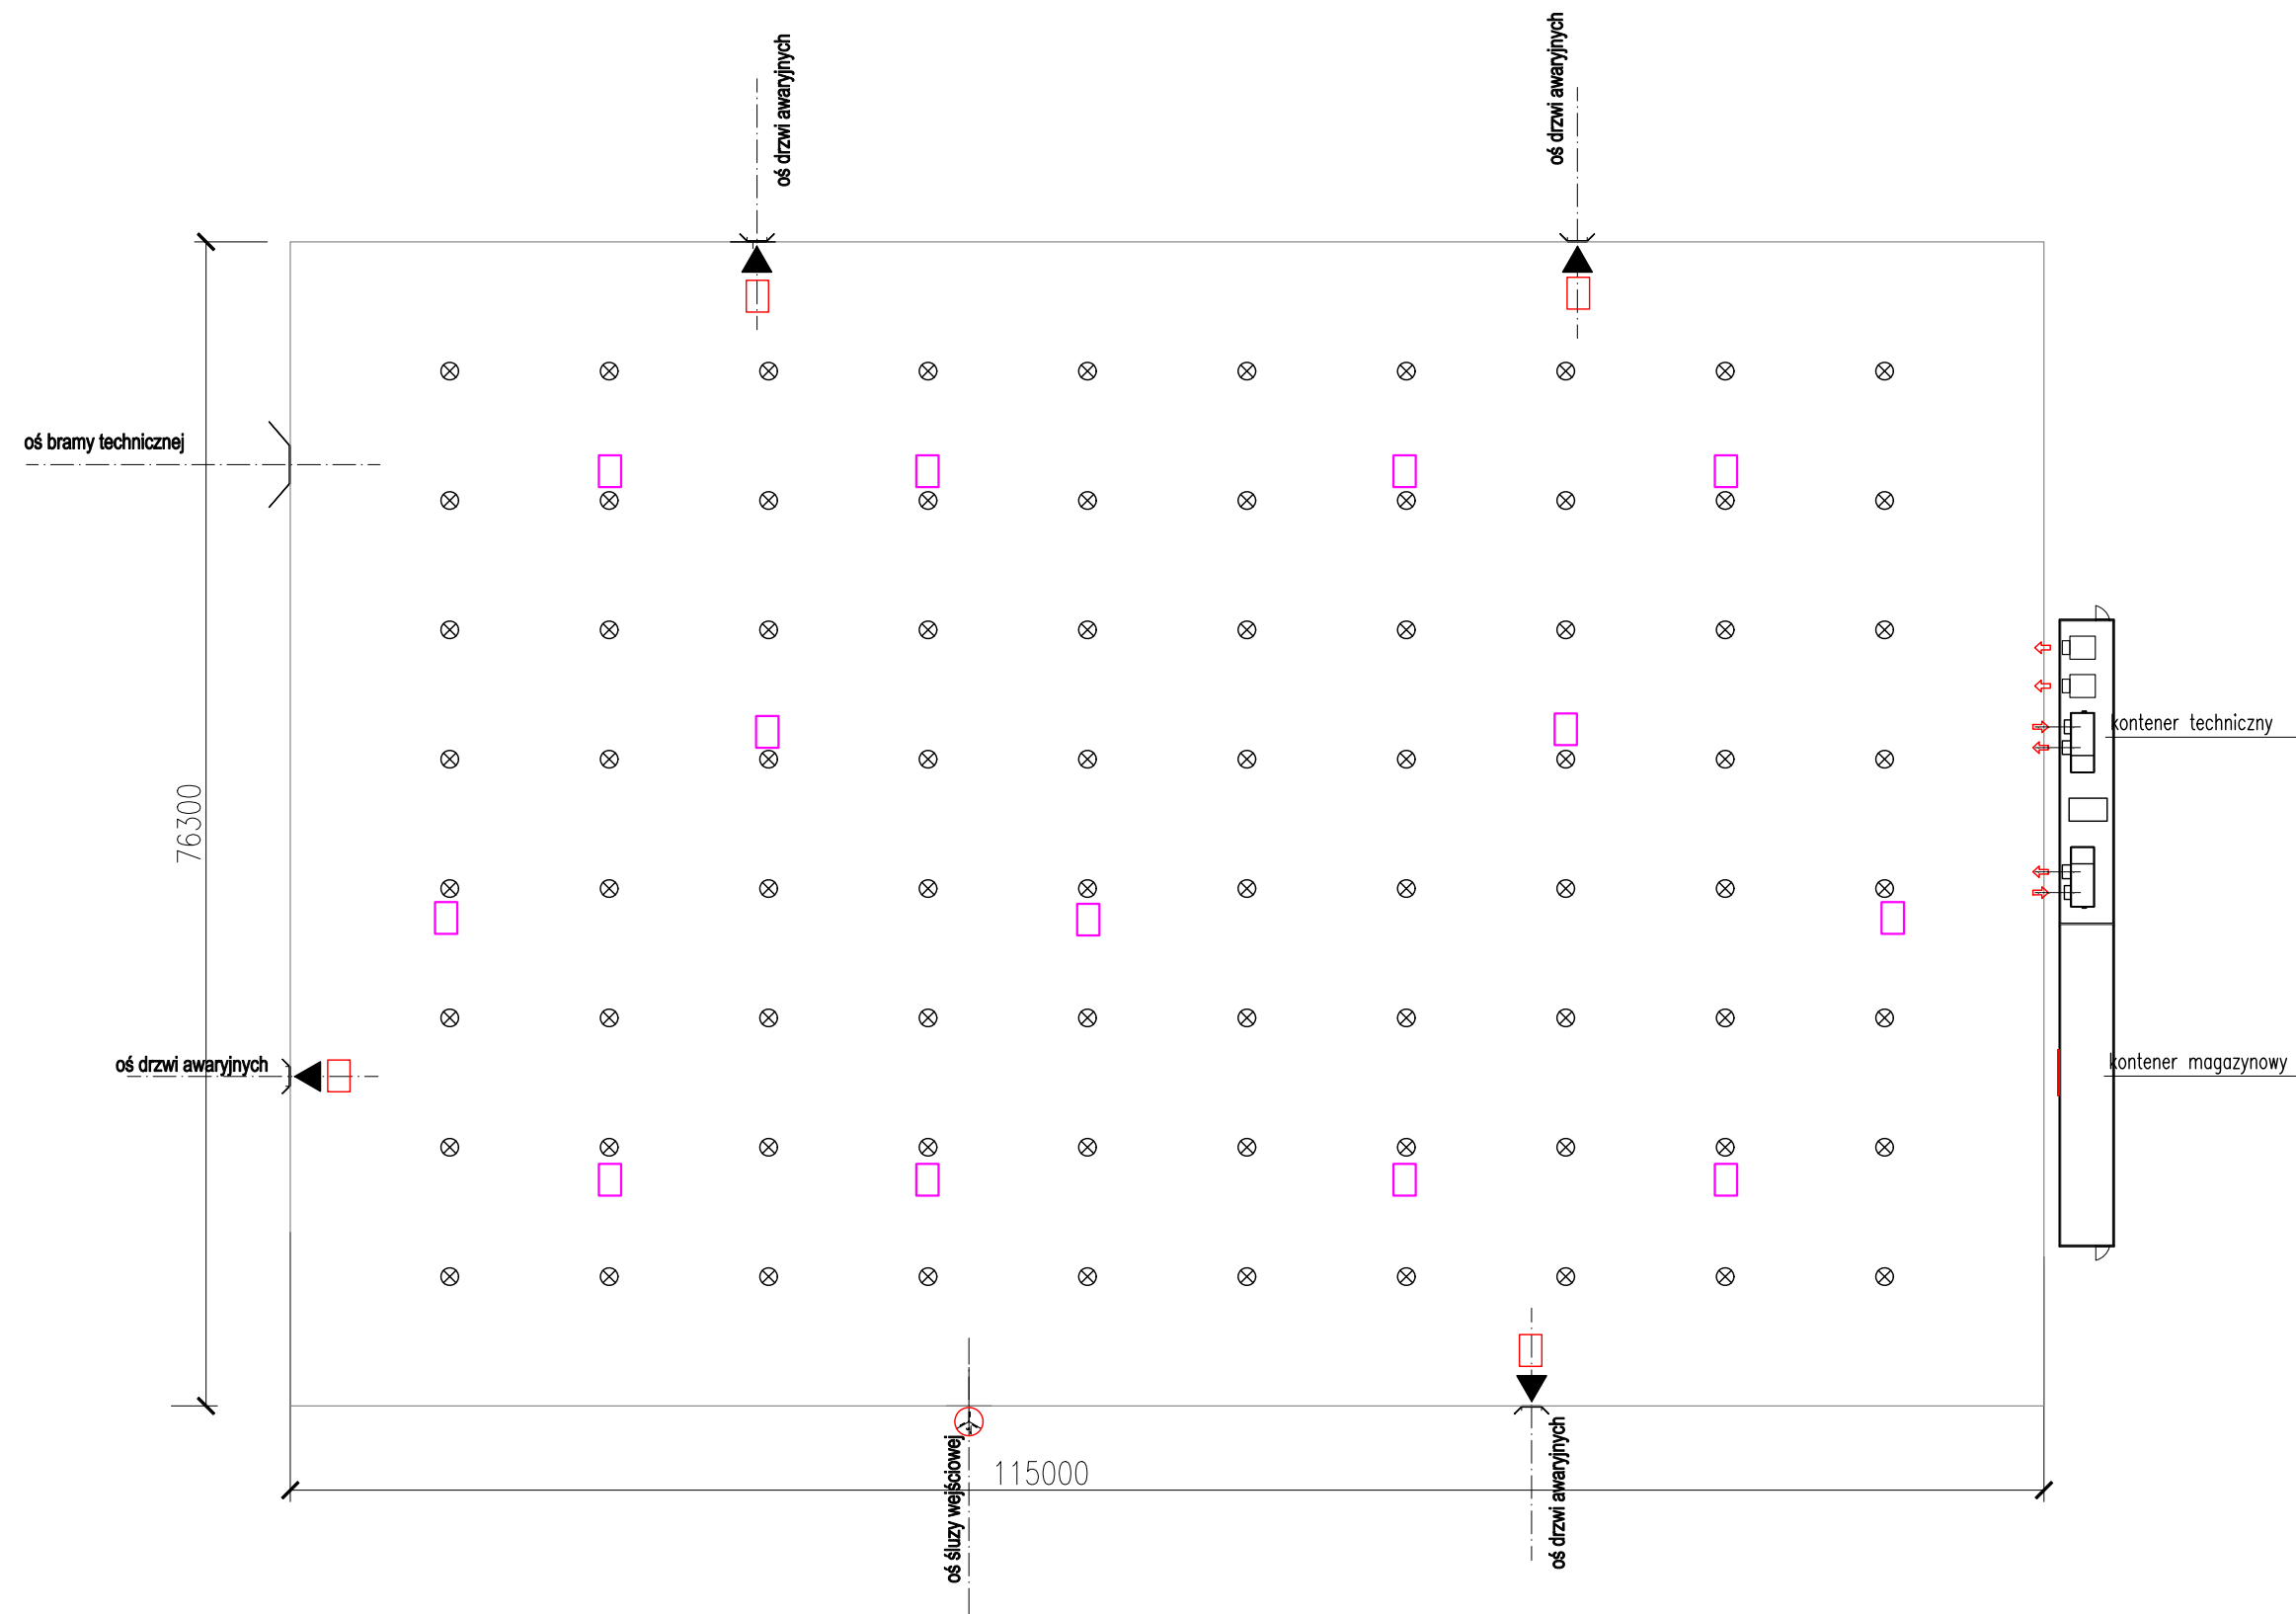

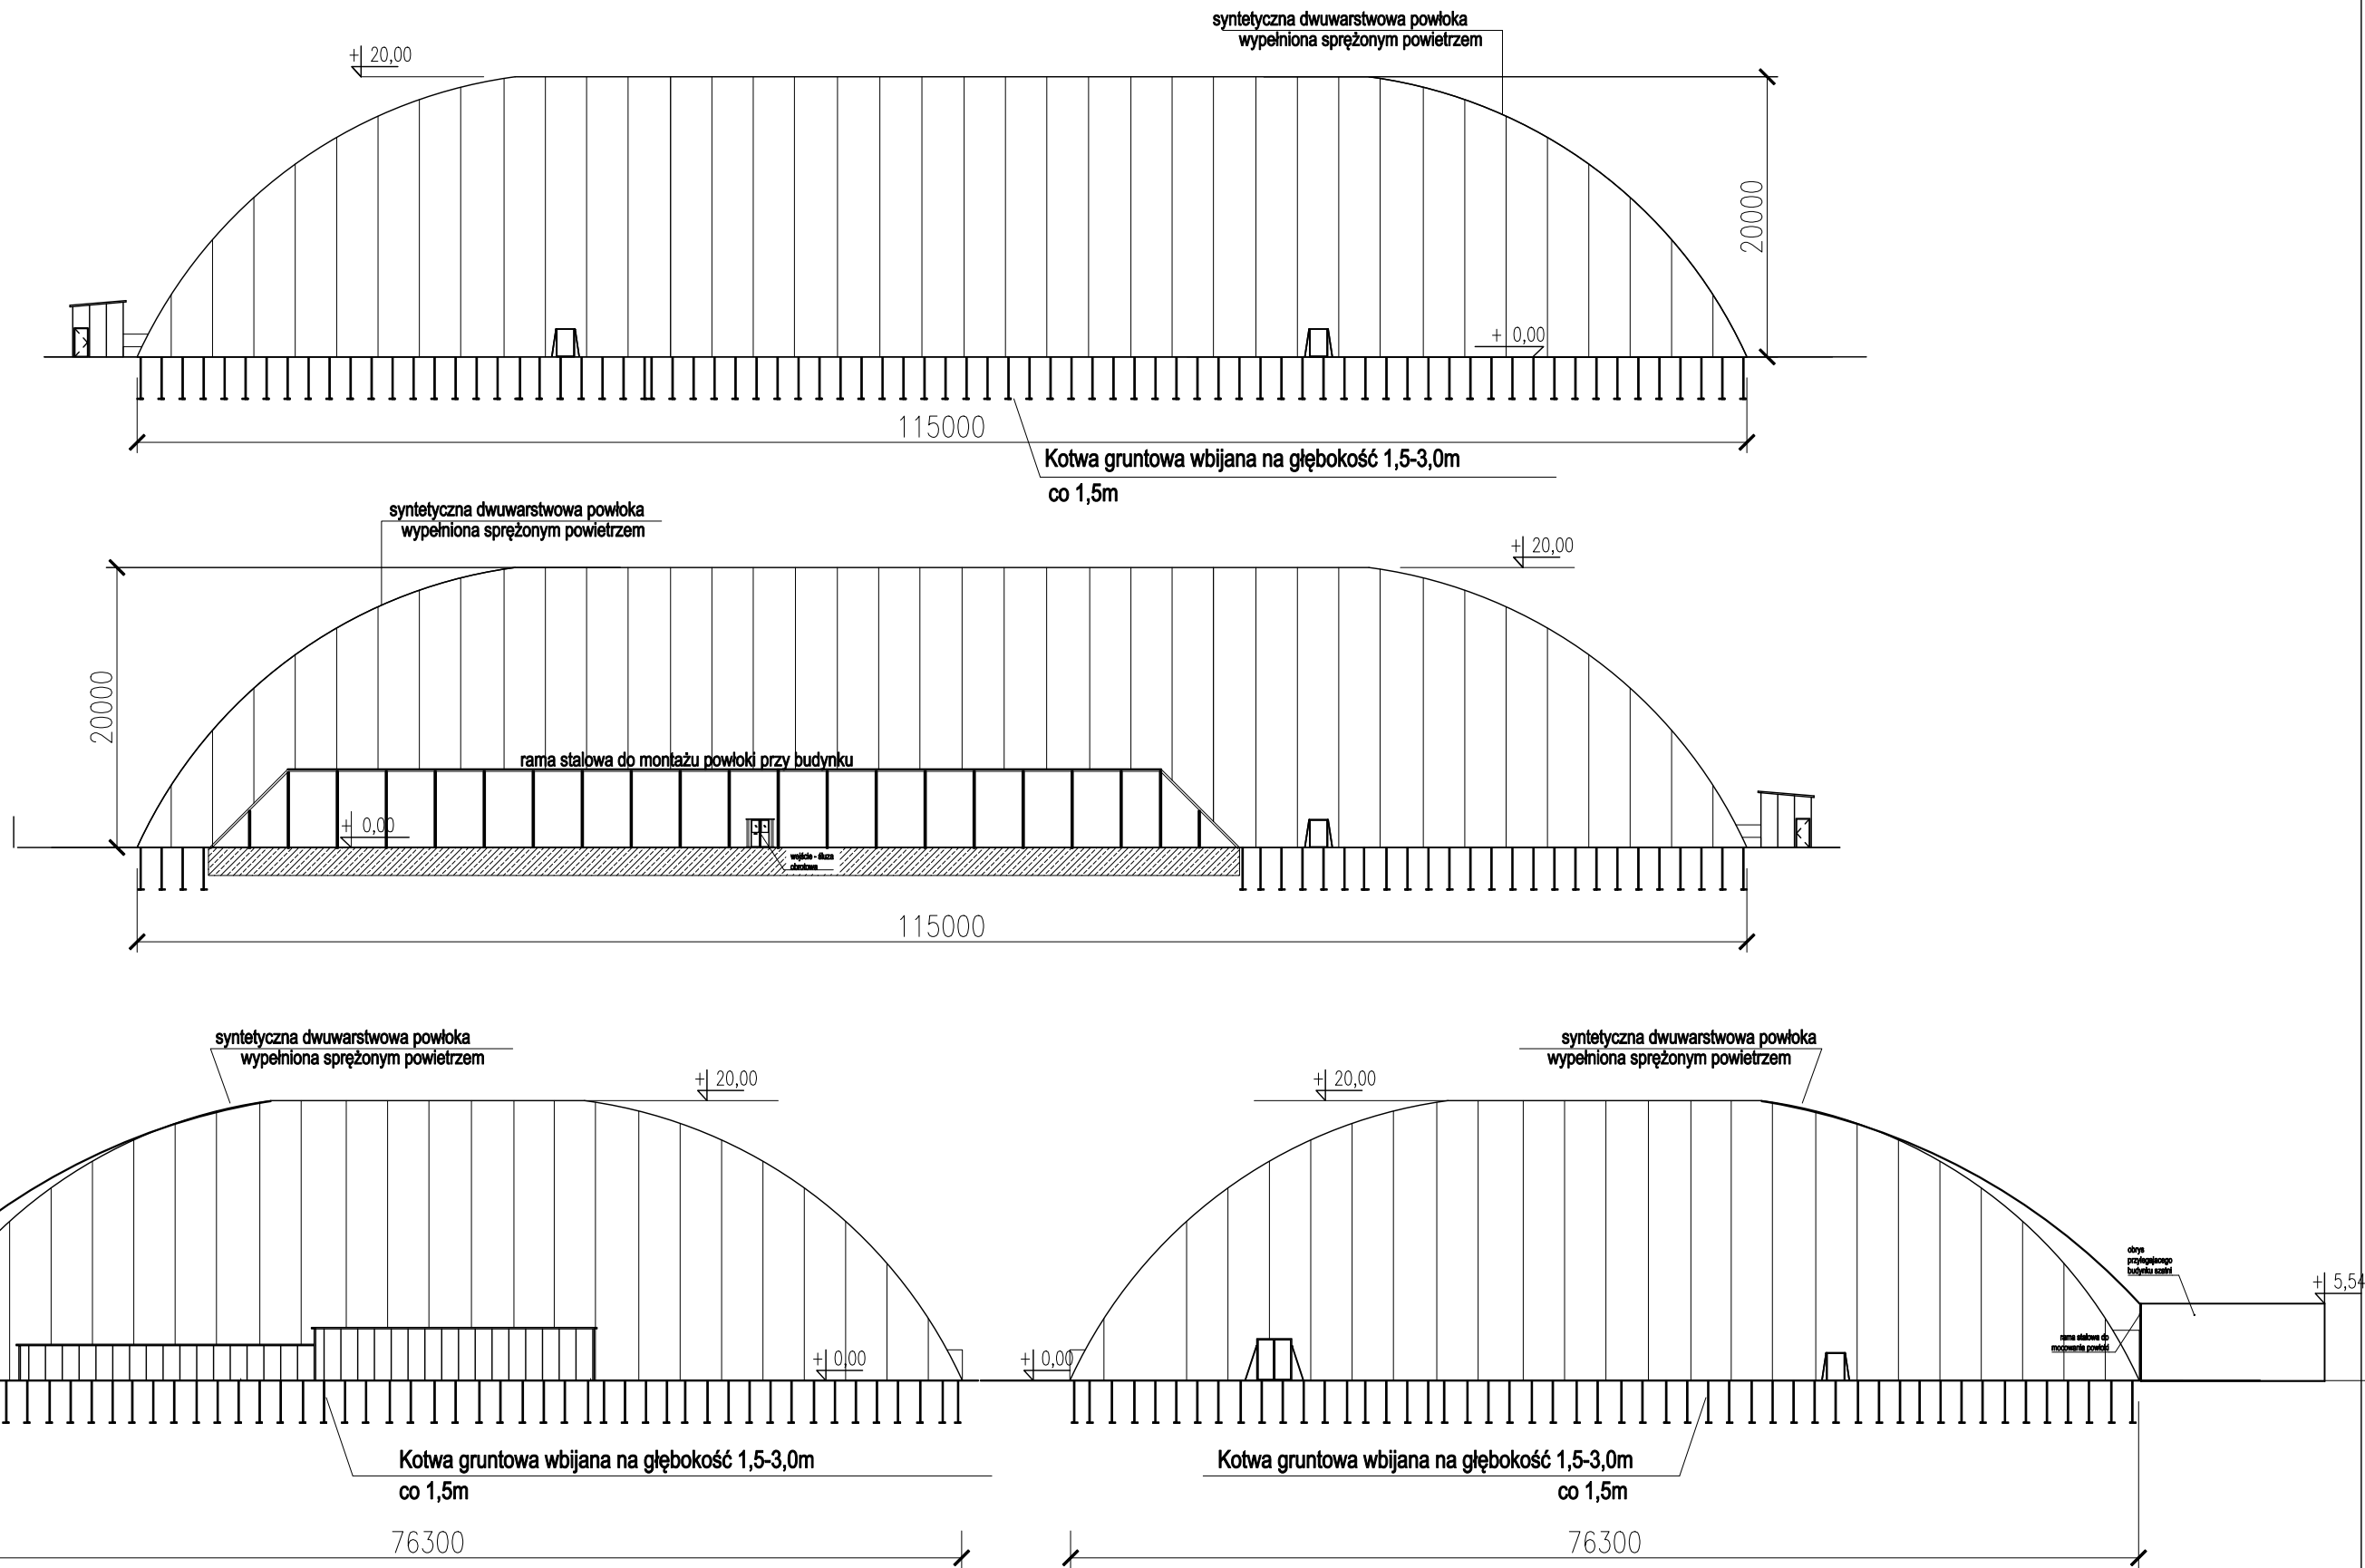



obiekt:	Zadaszenie boiska powłoką pneumatyczną 115x76,30			 rys.nr: <b>1</b>
adres:	Kruszyn			
rysunek:	RZUT HALI 115x76,30			
projektant:	mgr inż. Tomasz Rybarczyk	upr. bud. nr Wa 425/01		
sprawdził:				
branża:	konstrukcja			
data:	09.2025	skala:		





- ⊗ lampy LED
- lampy oświetlenia awaryjnego
- lampy oświetlenia ewakuacyjnego


obiekt:	Zadaszenie boiska powłoką pneumatyczną 115x76,30				
adres:	Kruszyn				
rysunek:	OŚWIETLENIE HALI				
projektant:	mgr inż. Tomasz Rybarczyk		upr. bud. nr Wa 425/01		
sprawdził:				rys.nr: <b>2</b>	
branża:	konstrukcja				
data:	09.2025	skala:			




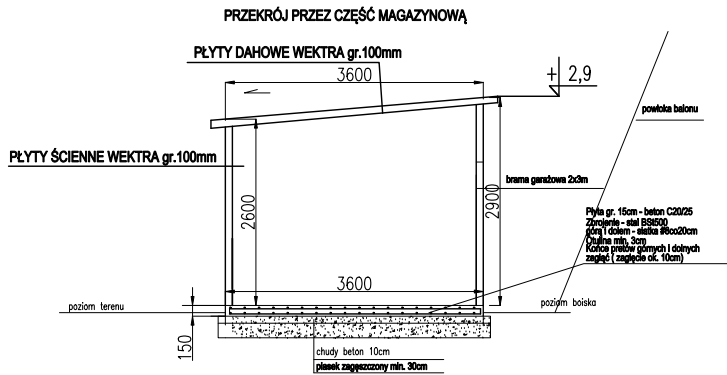
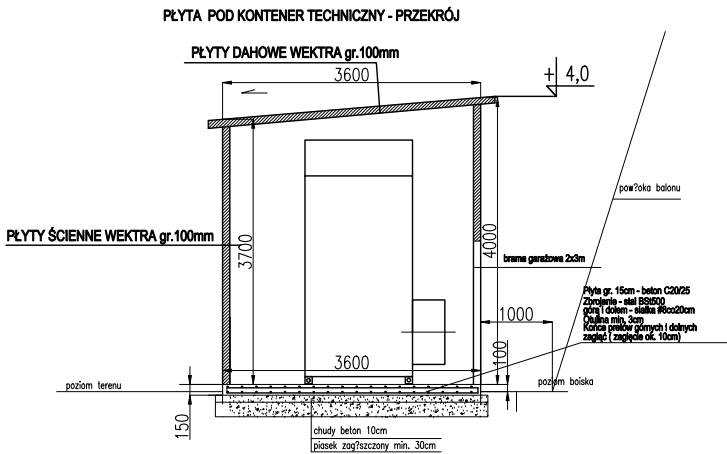
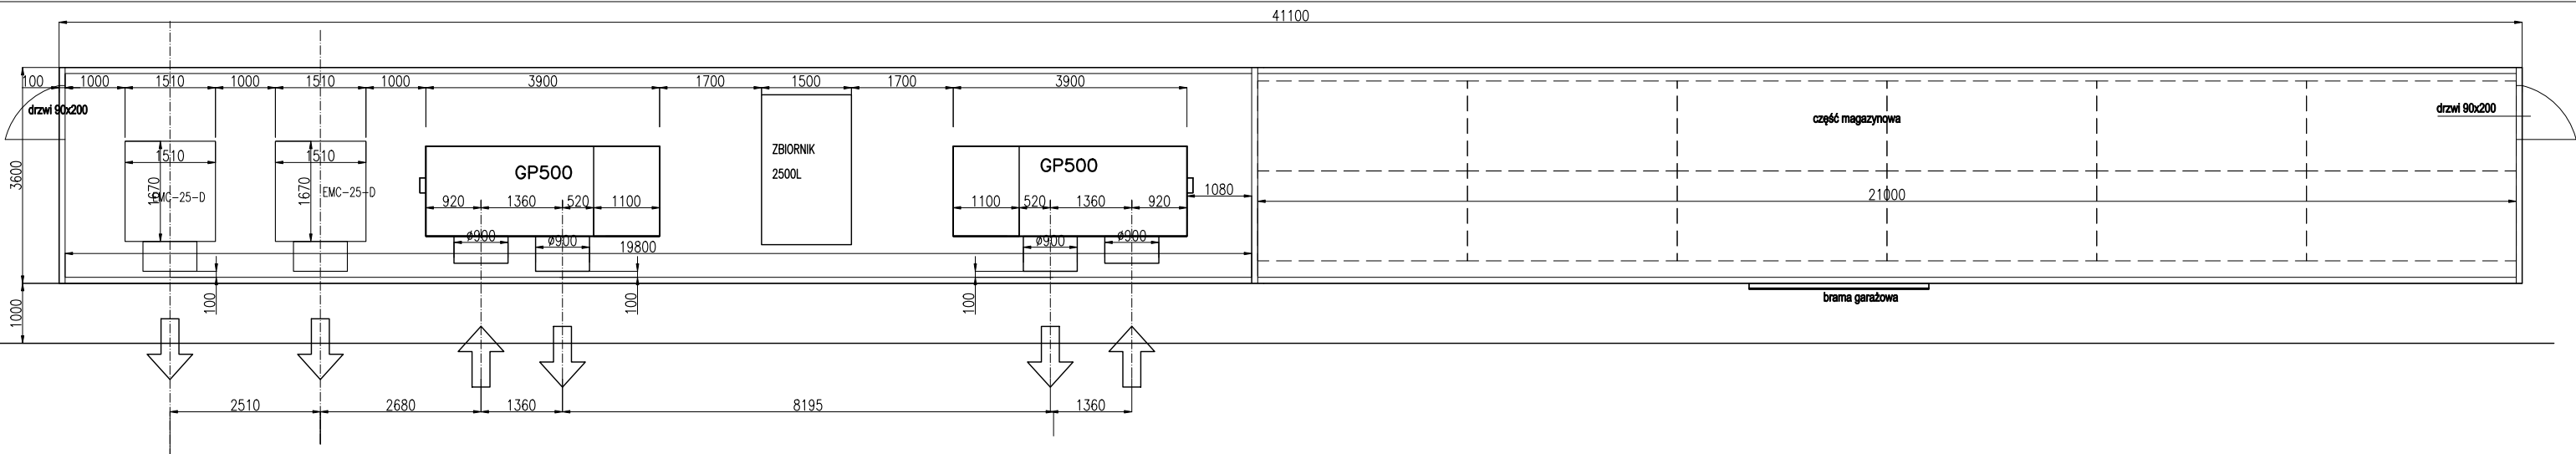
obiekt:	Zadaszenie boiska powłoką pneumatyczną 115xx76,79				
adres:	Kruszyn				
rysunek:	ELEWACJE				
projektant:	mgr inż. Tomasz Rybarczyk		upr. bud. nr Wa 425/01		
sprawdził					
branża:	konstrukcja				rys.nr:
data:	09.2025	skala:			3

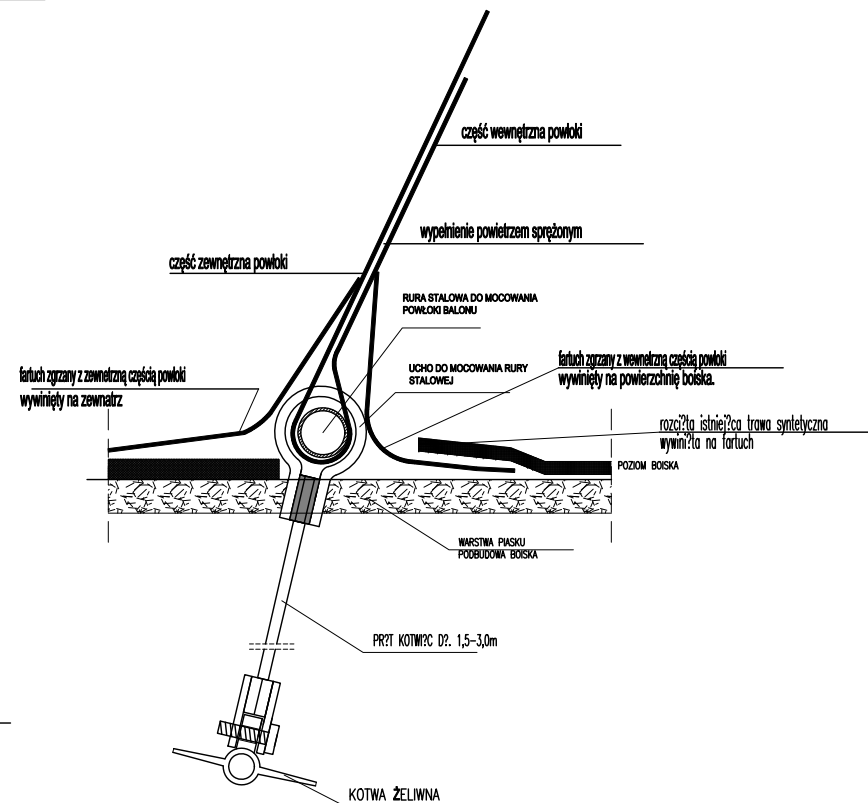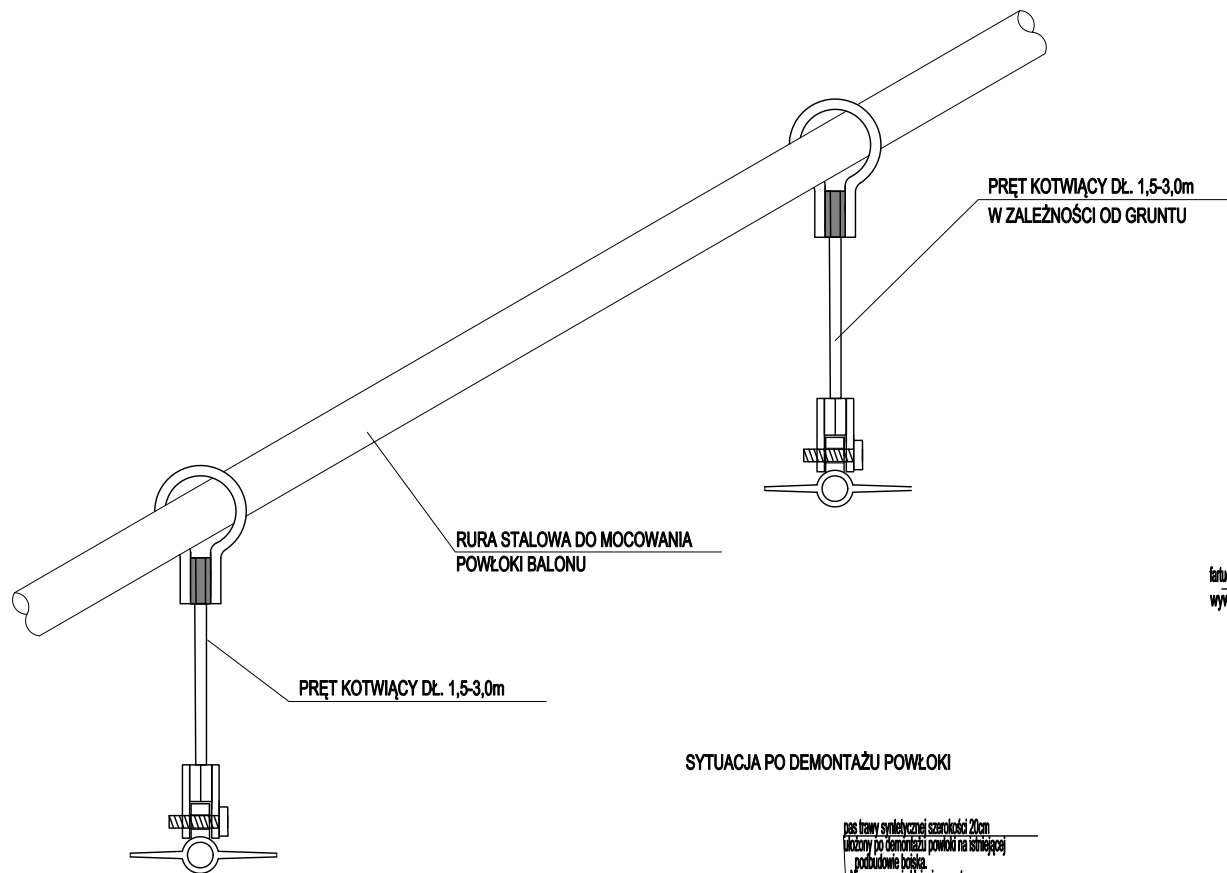

#### SYTUACJA PO DEMONTAŻU POWŁOKI

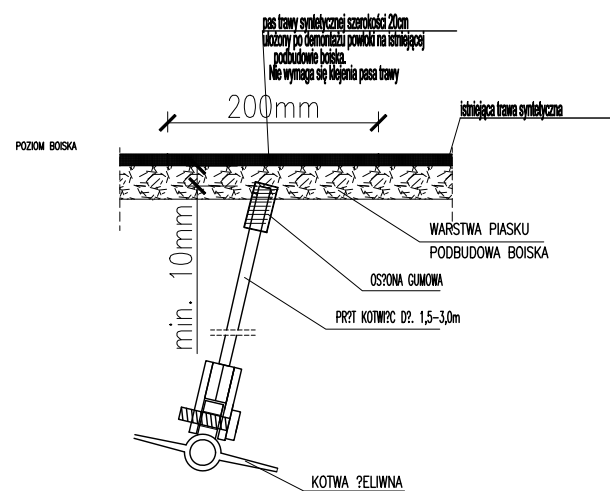



obiekt:	Zadaszenie boiska powłoką pneumatyczną		
adres:	Kruszyn		
rysunek:	SZCZEGÓŁY KOTWIENIA HALI		
projektant:	mgr inż. Tomasz Rybarczyk	upr. bud. nr Wa 425/01	 rys.nr: <b>4</b>
sprawdził:			
branża:	konstrukcja		
data:	09.2025	skala:	





obiekt:	Zadanie: boiska powłoka pneumatyczna 115x76,79		
adres:	Kruszyn		
rysownik:	KONTENER TECHNICZNY		
projektant:	mgr inż. Tomasz Ryberczyk	upr. bud. nr Wa 425/01	
sprawdził:			rys. nr:
branża:	konstrukcja		5
data:	27.05.2022	skala:	


DRZWI AWARYJNE

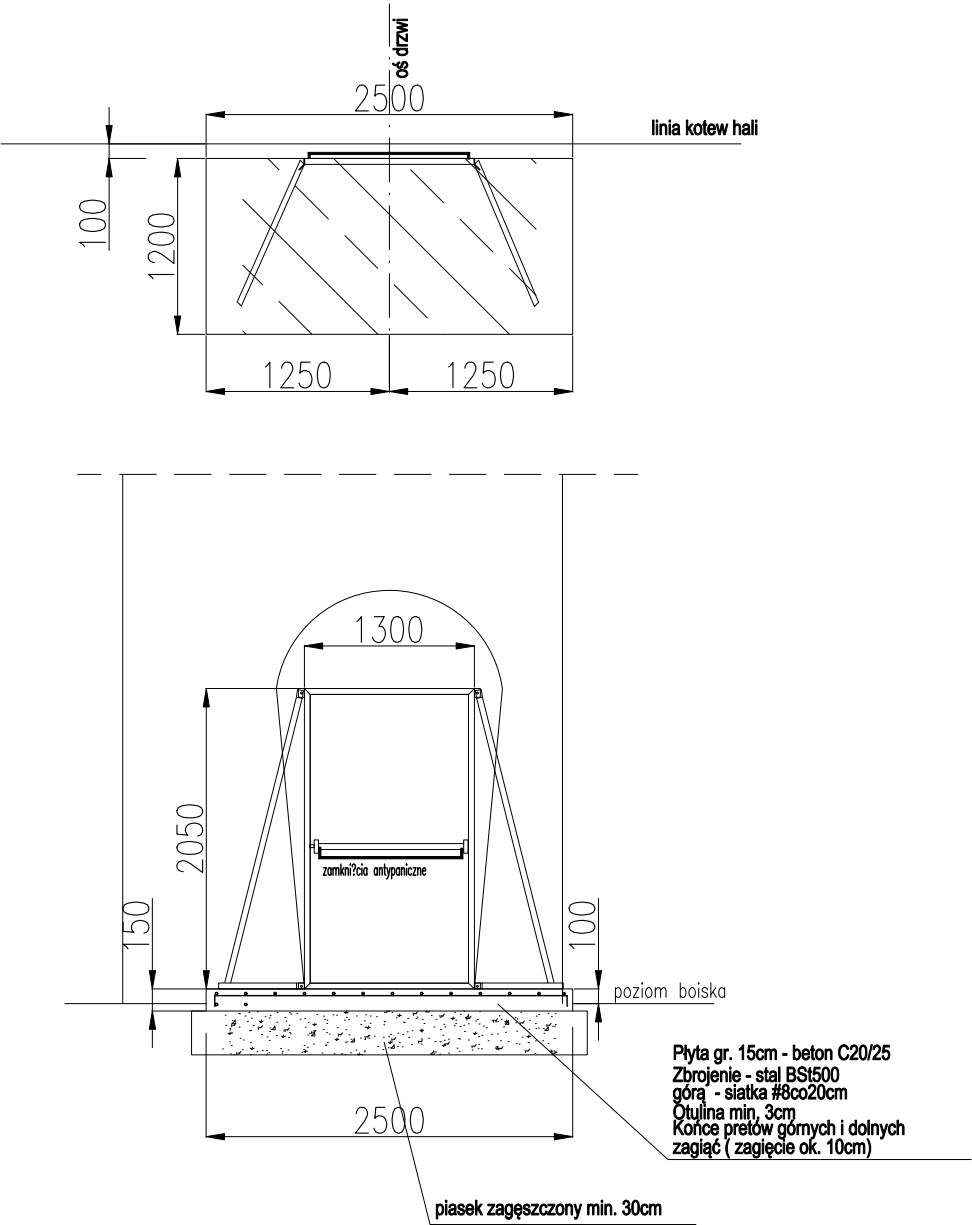



obiekt:	Zadaszenie boiska powłoką pneumatyczną		
adres:	Kruszyn		
rysunek:	PŁYTA P1 POD DRZWI AWARYJNE		
projektant:	mgr inż. Tomasz Rybarczyk	upr. bud. nr Wa 425/01	
sprawdził			
branża:	konstrukcja		rys.nr:
data:	09.2025	skala:	6

PODSTAWA ŚLUZY OBROTOWEJ

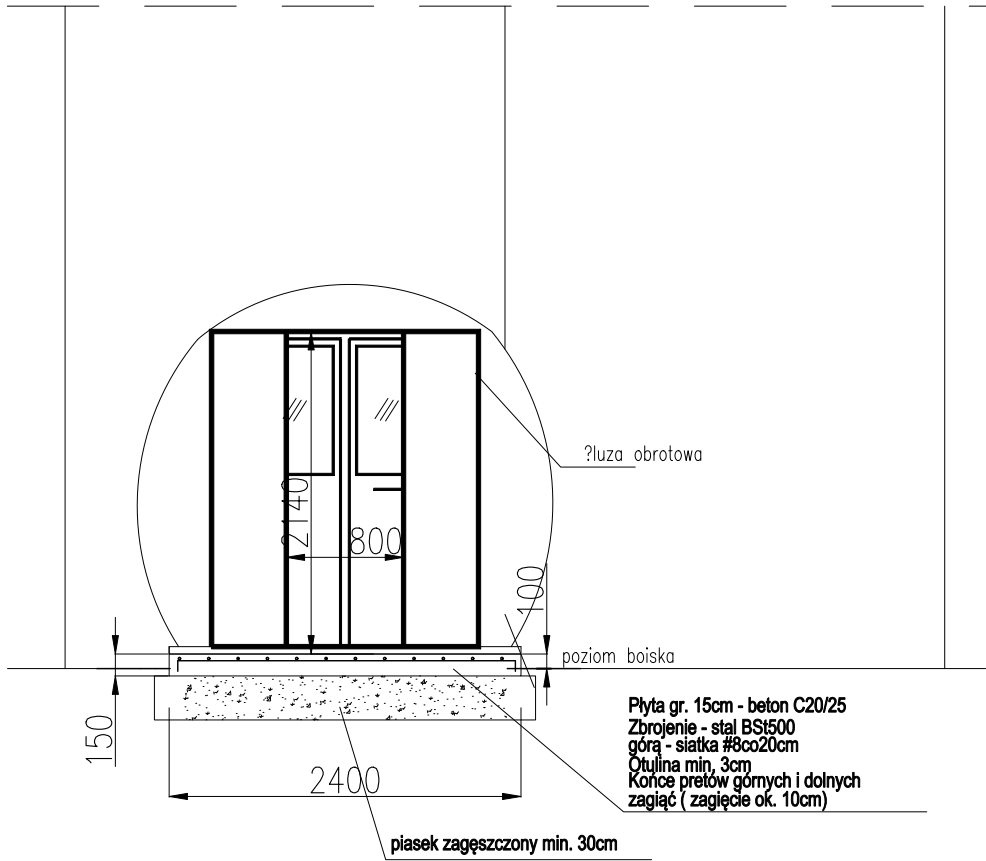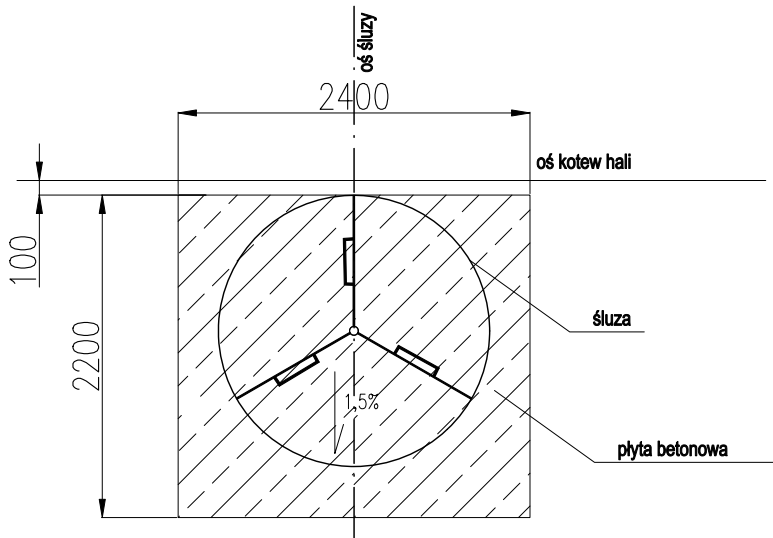

obiekt:	Zadaszenie boiska powłoką pneumatyczną		
adres:	Kruszyn		
rysunek:	PŁYTA P2 POD ŚLUZĘ OBROTOWĄ		
projektant:	mgr inż. Tomasz Rybarczyk	upr. bud. nr Wa 425/01	
sprawdził			
branża:	konstrukcja		rys.nr:
data:	09.2025	skala:	7

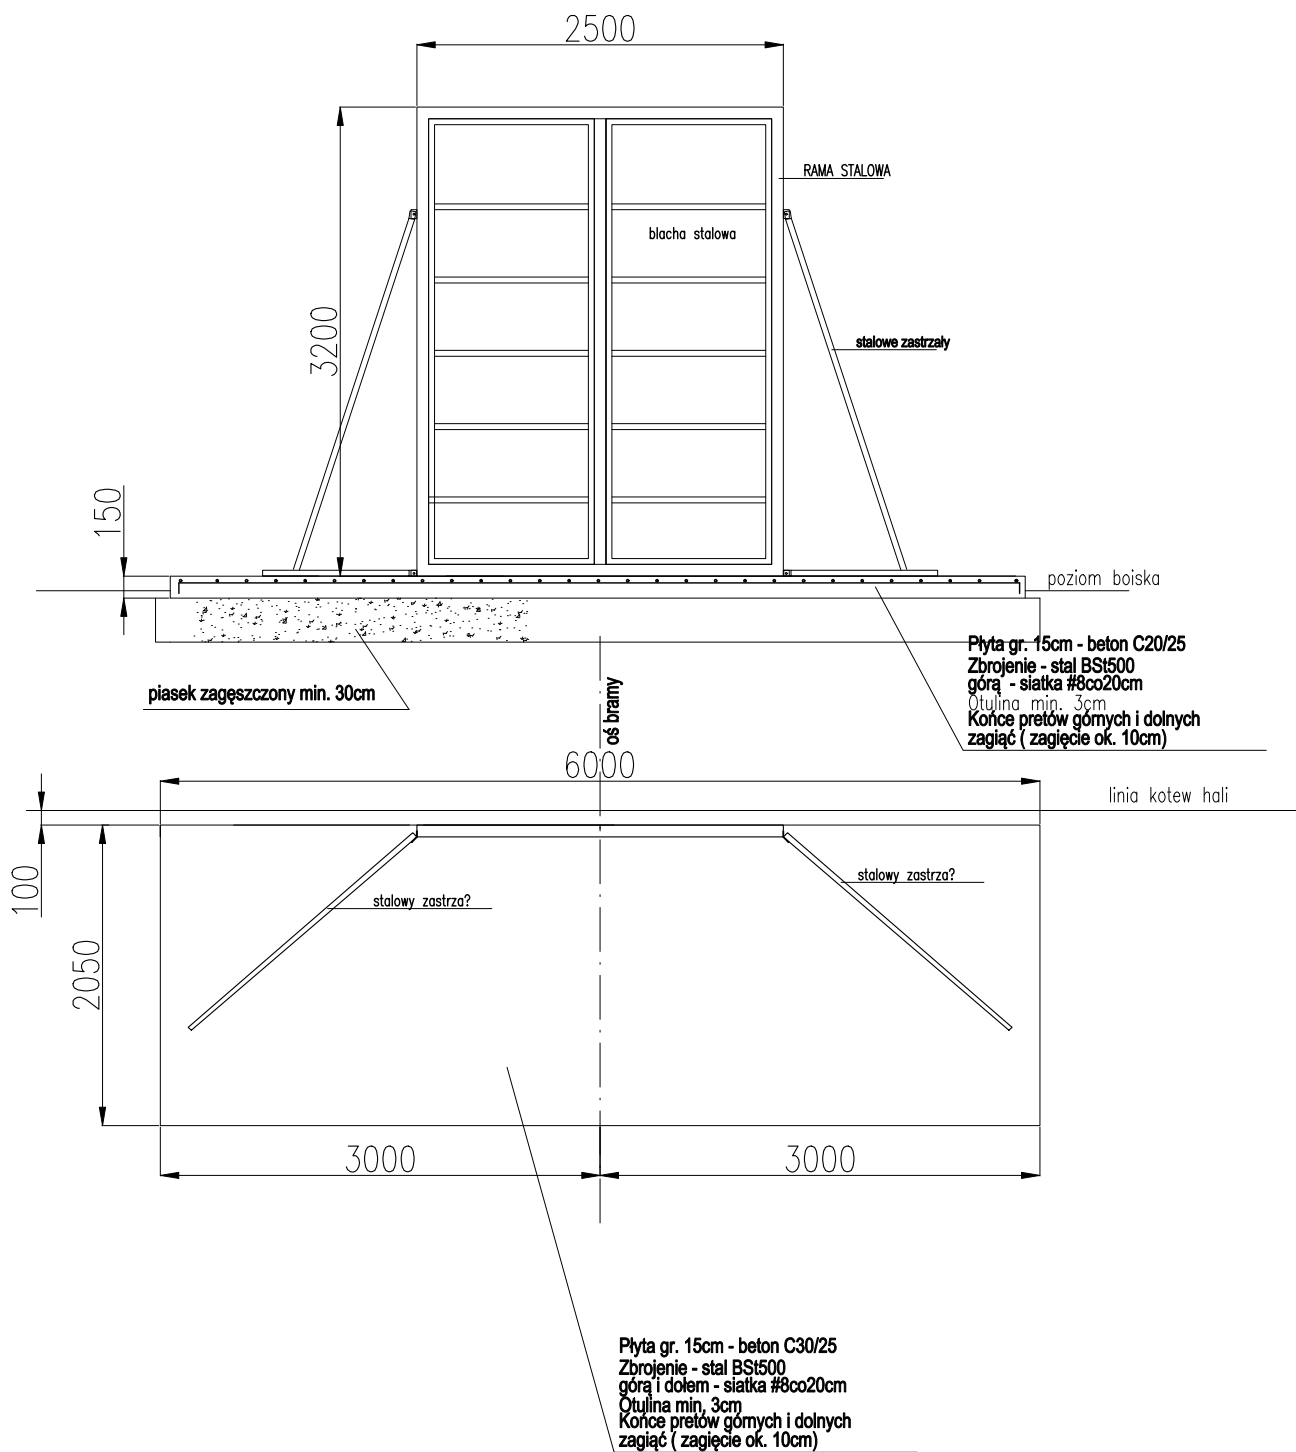

obiekt:	Zadaszenie boiska powłoką pneumatyczną		
adres:	Kruszyn		
rysunek:	PŁYTA P3 POD BRAMĘ TECHNICZNĄ		
projektant:	mgr inż. Tomasz Rybarczyk	upr. bud. nr Wa 425/01	
sprawdził			
branża:	konstrukcja		rys.nr:
data:	09.2025	skala:	8