


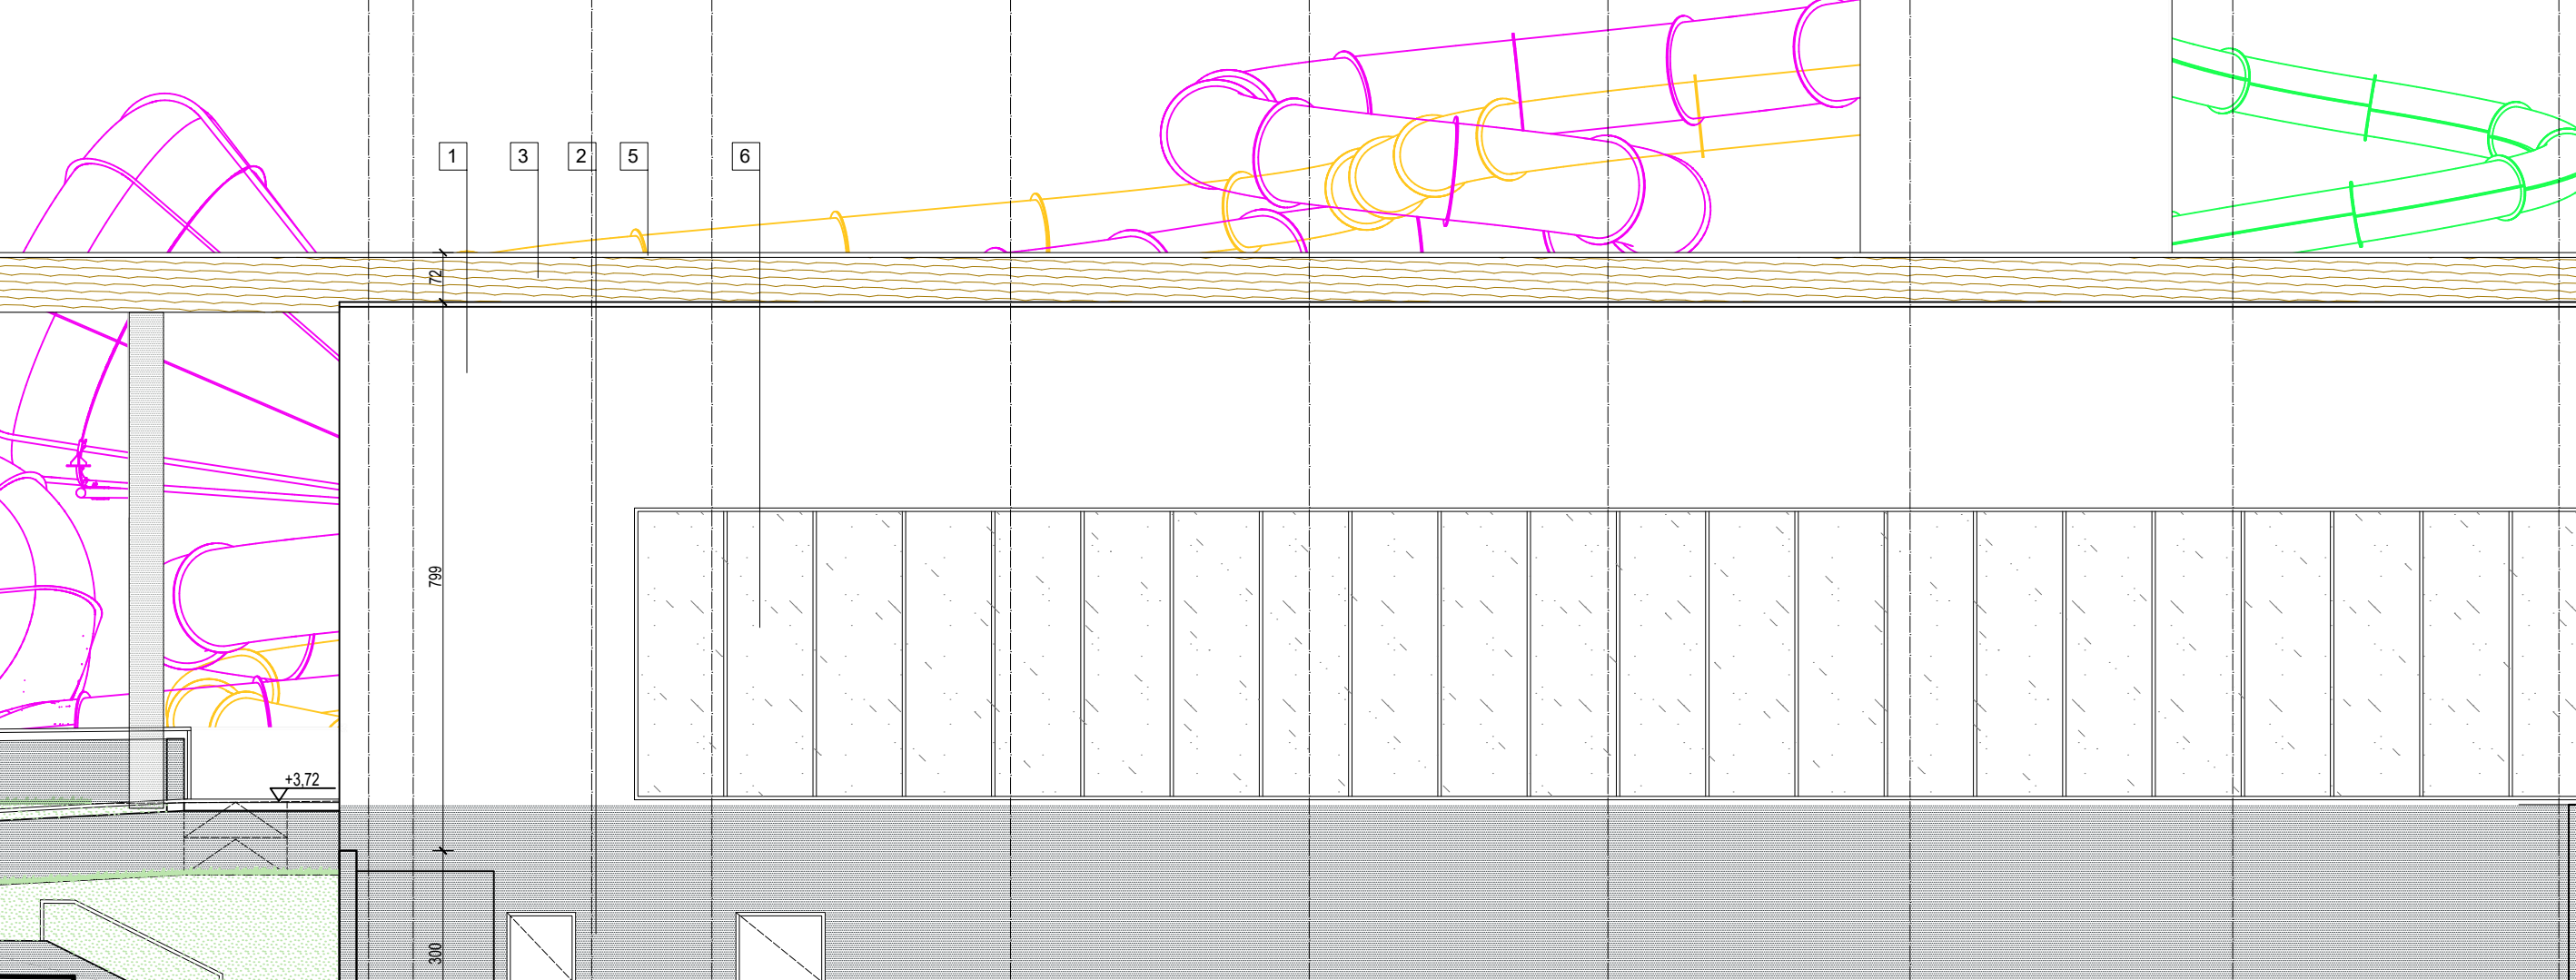

ELEWACJA ZACHODNIA



- [illegible]

BRANŻA	ARCHITEKTURA	
PROJEKTANT ARCHITEKTURY	mgr inż. arch. Mariusz Szczurazsek nr ewid. 9/99/DUW	
SPRAWDZAJĄCY ARCHITEKTURY	mgr inż. arch. Monika Zadka-Chalabala nr ewid. 14/WPOKK/2012	

BRANŽA	ARCHITEKTURA
--------	--------------