



OSKRYTY, SZCZELNY ZBIORNIK  
RETENCYJNY NA WODĘ DESZCZOWĄ

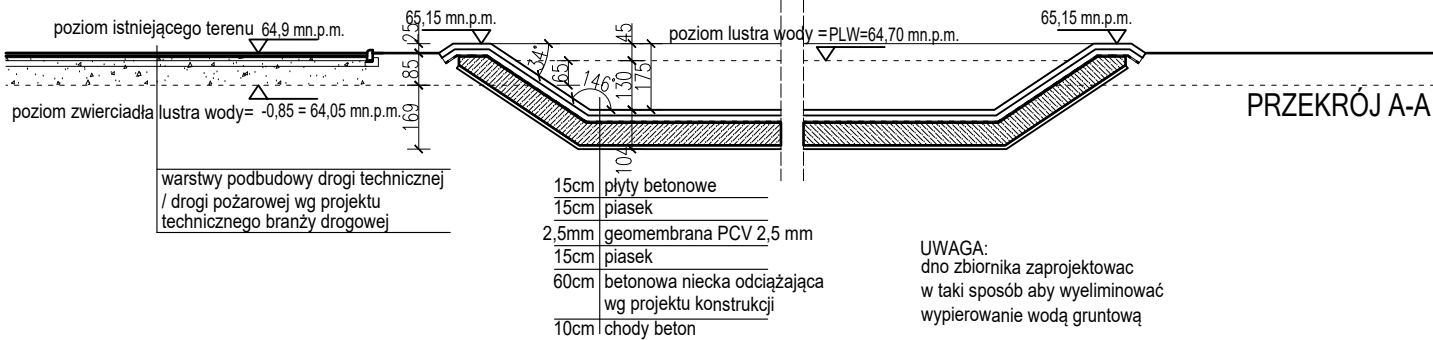

PROJEKT BUDOWLANY ZMIAN  
DO DECYZJI NR 177/2023 z dnia 27 kwietnia 2023r.

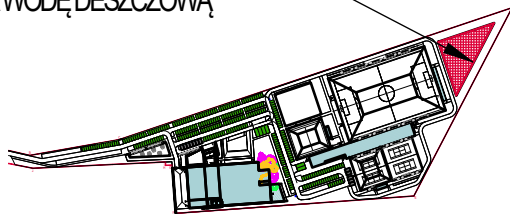

PRACOWNIA ARCHYTEKTONICZNA  
MARIUSZ SZCZURASZEK

ul. Szkolna 8  
63-400 Ostów Wielkopolski

30.06.2025r.

nr rys.

ZB-1

"BUDOWA POWIATOWEGO CENTRUM SPORTU I REKREACJI"  
UL. SZYBOWCOWA, KRUSZYN, GMINA WŁOCŁAWEK  
DZIAŁKI NR 320/16, 320/19, 320/21, obręb 0012 Kruszyn;  
jednostka ewidencyjna: 041813\_2 Włocławek

inwestor: POWIAT WŁOCŁAWSKI  
ul. Cyganka 28  
87-800 Włocławek

ZBIORNIK RETENCYJNY NA WODĘ  
DESZCZOWĄ

skala  
1:200

BRANŻA	ARCHITEKTURA	
PROJEKTANT ARCHITEKTURY	mgr inż. arch. Mariusz Szczuraszek nr ewid. 9/99/DUW	46
SPRAWDZAJĄCY ARCHITEKTURY	mgr inż. arch. Monika Zadka-Chalabala nr ewid. 14/WPOKK/2012	