


ELEWACJA - WSCHODNIA

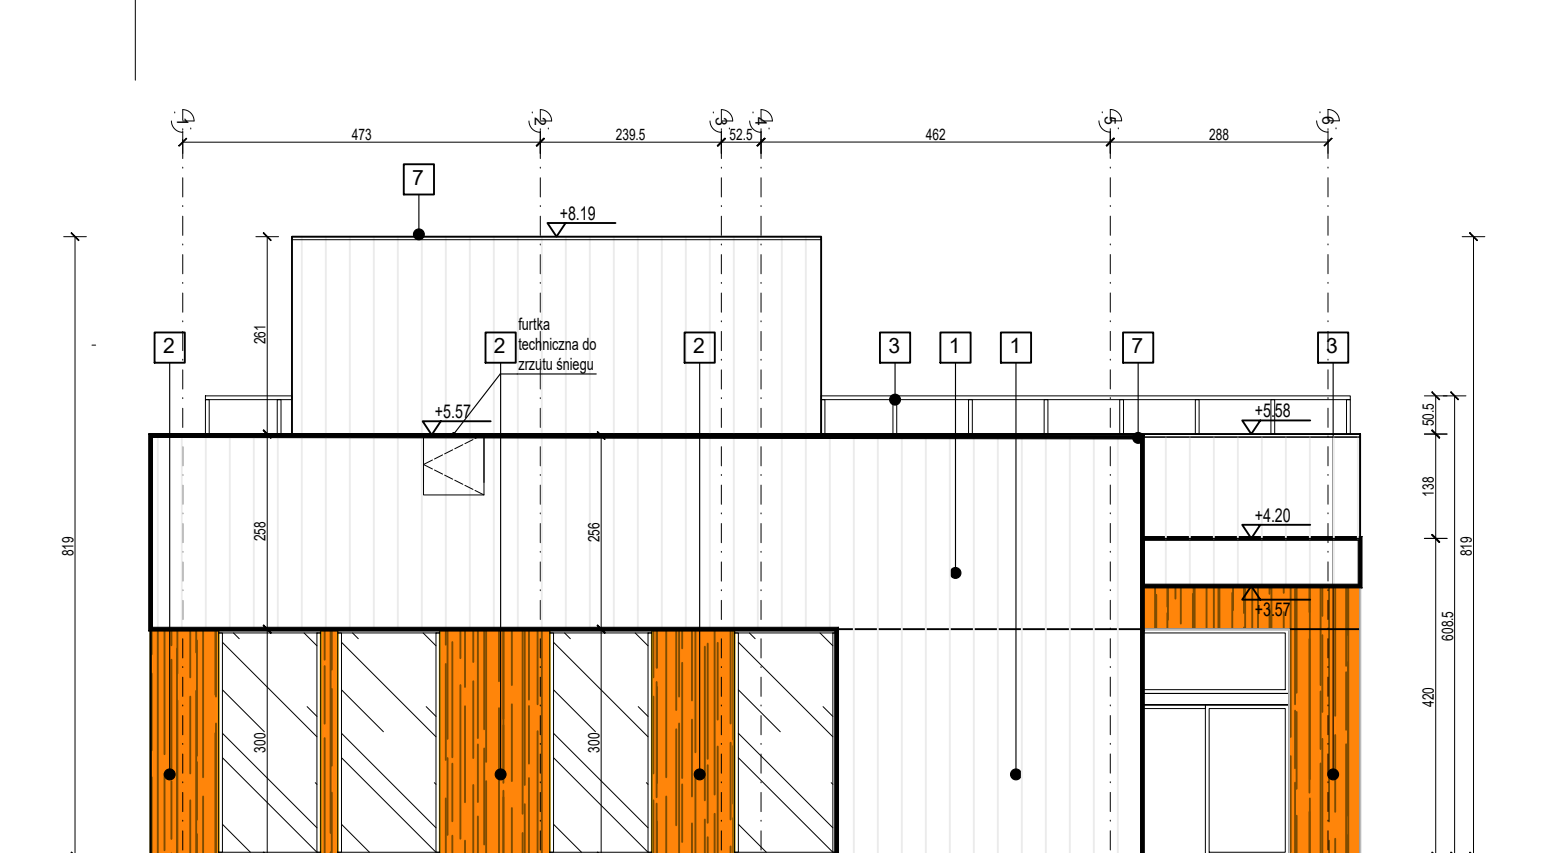

ELEWACJA - ZACHODNIA

- 1 OKŁADZINA ŚCIENNA NA PODKONSTRUKCJI
(kolor biały)
- 2 OKŁADZINA ŚCIENNA NA PODKONSTRUKCJI
(DREWNOPOBITY)
- 3 BALUSTRAŁA STAŁOWA MOCOWANIE DO ATYKI
(kolor jasno-szary)
- 4 STOLARKA OKIENNA I DRZWIOWA Z PROFILI ALUMINIOWYCH
OKNA - kolor czarny, DRZWI - kolor czarny
- 5 PRZEWŁOKI ALIUMINIOWE
rozwiązanie systemowe wg. producenta
- 6 DRZWI OBERTOWE - WEJŚCIE DO BALCONU
(kolor XXX)
- 7 OBRÓBKI BLACHARSKIE - BLACHA TYTAN-CYNK
(kolor jasno-szary)

PAS
PRACOWNIA ARCHITEKTONICZNA
MARIUSZ SZCZURASZEK

WŁÓCŁAW

*BUDOWA POWIATOWEGO CENTRUM SPORTU
UL. SZYBOWCOWA, KRUSZYN, GMINA WŁÓCŁAW

DZIAŁKI NR 320/16, 320/19, 320/21, obręb 0012 Kruszyński
jednostka ewidencyjna: 041813_2 Włocławek

Inwestor: POWIAT WŁOCŁAWSKI
ul. Cyganka 28
87-800 Włocławek

SZATNIE - ELEWACJE

DATE: _____

BRANŽA	ARCHITEK
--------	----------

PROJEKTANT	mgr inż. arch. Mariusz S
ARCHITEKTURY	nr ewid. 9/99/DU

SPRAWDZAJĄCY ARCHITEKTURA	mgr inż. arch. Monika Ząd przewid. 14/WPOK
------------------------------	---