



WYKOŃCZENIE DRZWI


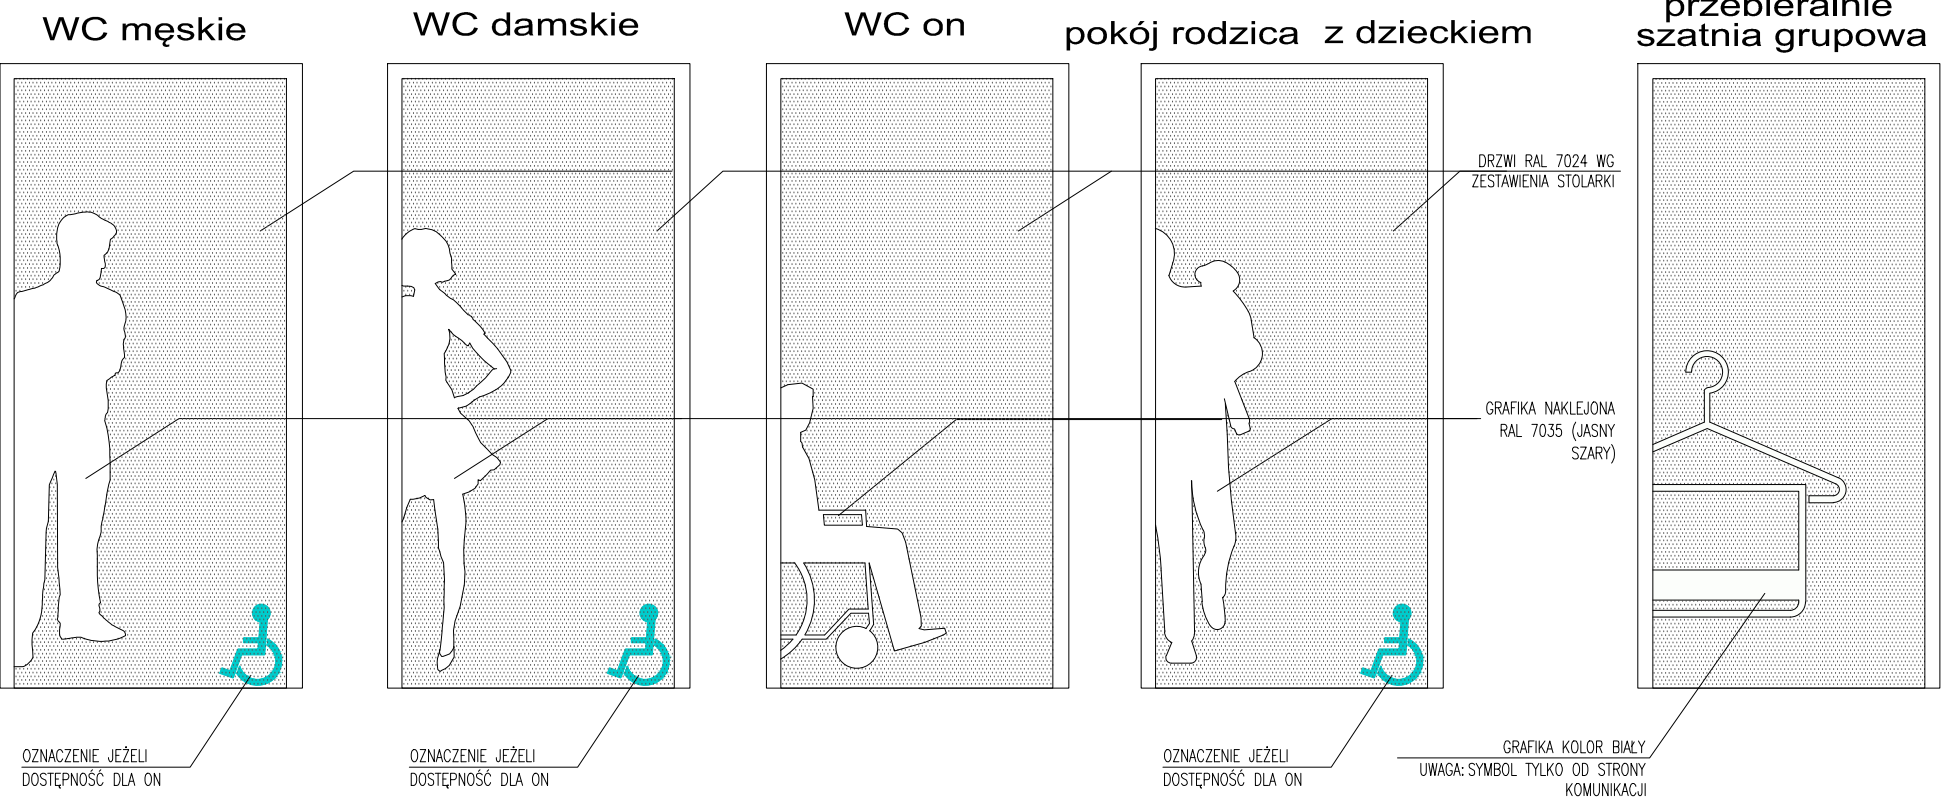


PRZESZKLENIA NIEMATOWE SIĘGAJĄCE PODŁOGI

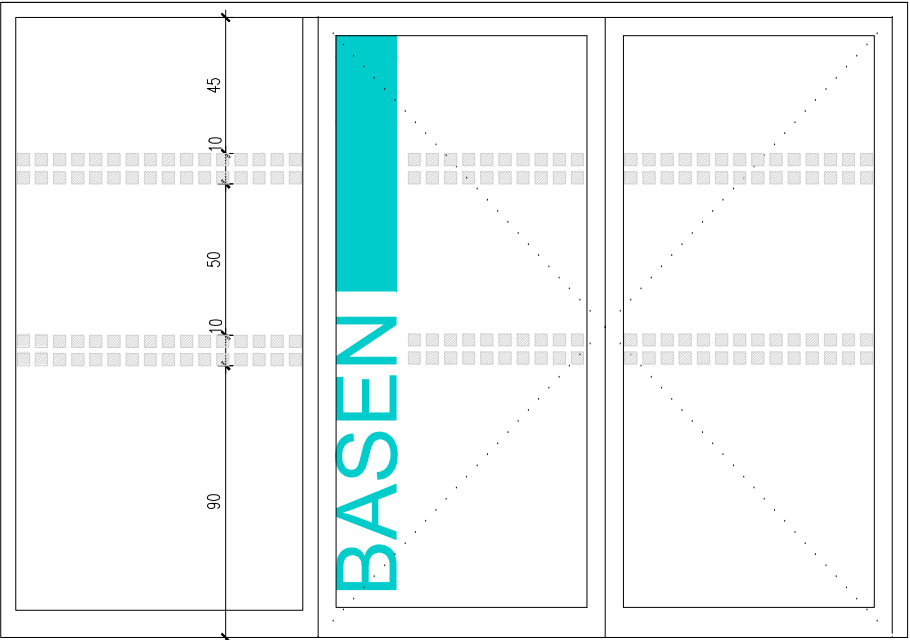

UWAGA: nie stosować pasów ostrzegawczych w skrzydłach z szybą matową

natryski męskie natryski damskie WC męskie SPA WC damskie SPA

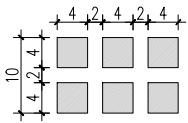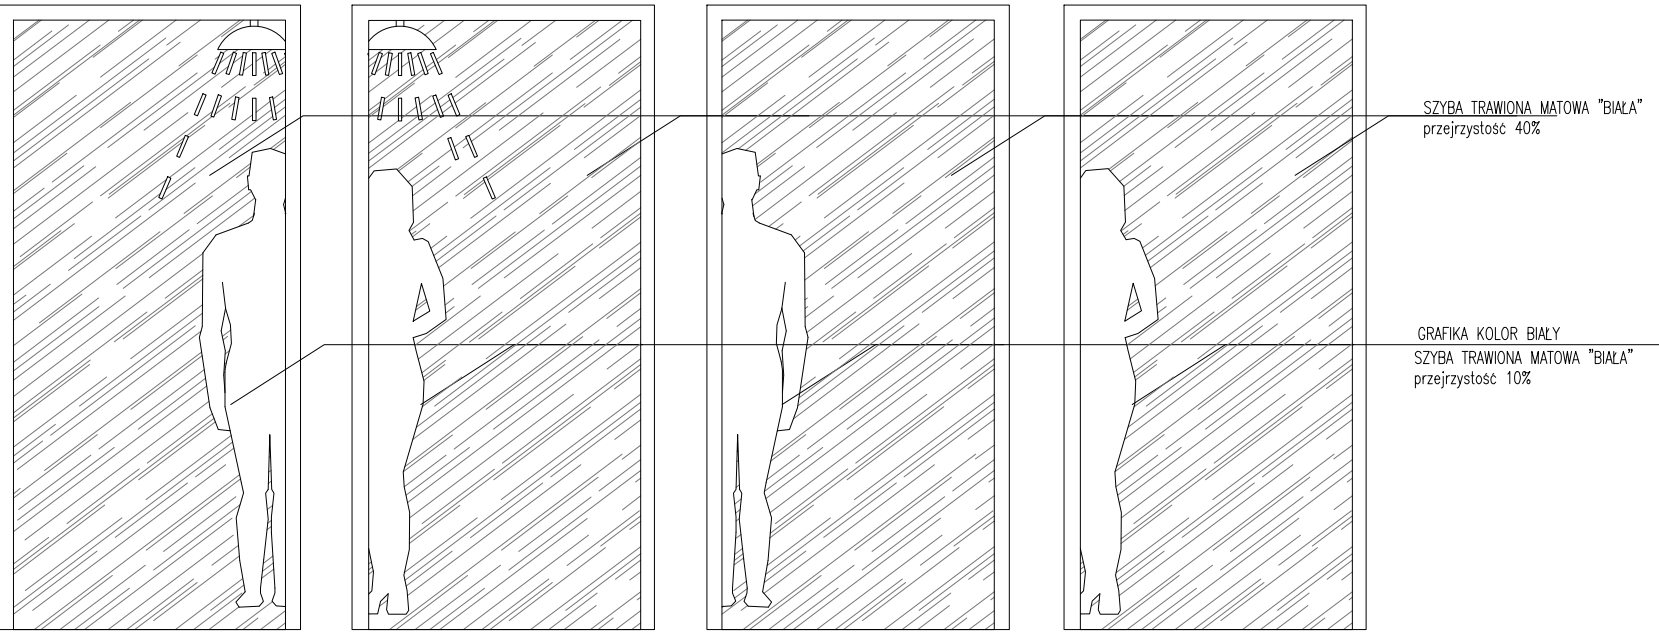

RYСУNKI DETALI OKRESLAJĄ STANDARD I FORMUŁĘ, KTÓRE MAJĄ STANOWIĆ PODSTAWĘ I WYTYCZNĄ DO WYKONANIA PROJEKTU WYKONAWCZEGO, RÓWNIEŻ ELEMENTÓW NIE OBJĘTYCH PRZEDMIOTOWYM RYSUNKIEM

WYTYCZNE BRANŻOWE - WNĘTRZA

**PAS**  
PRACOWNIA ARCHITEKTONICZNA  
MARIUSZ SZCZURASZEK

ul. Szkolna 8  
63-400 Ostów Wielkopolski

30 czerwiec 2025r.

nr rys.  
**DW1**

skala  
1:25

"BUDOWA POWIATOWEGO CENTRUM SPORTU I REKREACJI"  
ul. Szybowcowa; 87-853 Kruszyn, gmina Włocławek  
ul. DZIAŁKI NR 320/16, 320/19, 320/21, obręb 0012 Kruszyn;  
jednostka ewidencyjna: 041813\_2 Włocławek

IDENTYFIKACJA WIZUALNA DRZWI

BRANŻA	ARCHITEKTURA
PROJEKTANT ARCHITEKTURY	mgr inż. arch. Mariusz Szczuraszek nr ewid. 9/99/DUW
SPRAWDZAJĄCY ARCHITEKTURY	mgr inż. arch. Monika Zadka-Chalabala nr ewid. 14/WPOKK/2012