

Szkoło bezpieczne


Blacha alucobond - grafit

Spiek kwarcowy - j. szary

Deska elewacyjna

Blacha w rąbek stojący - grafit

Tynk - grafit

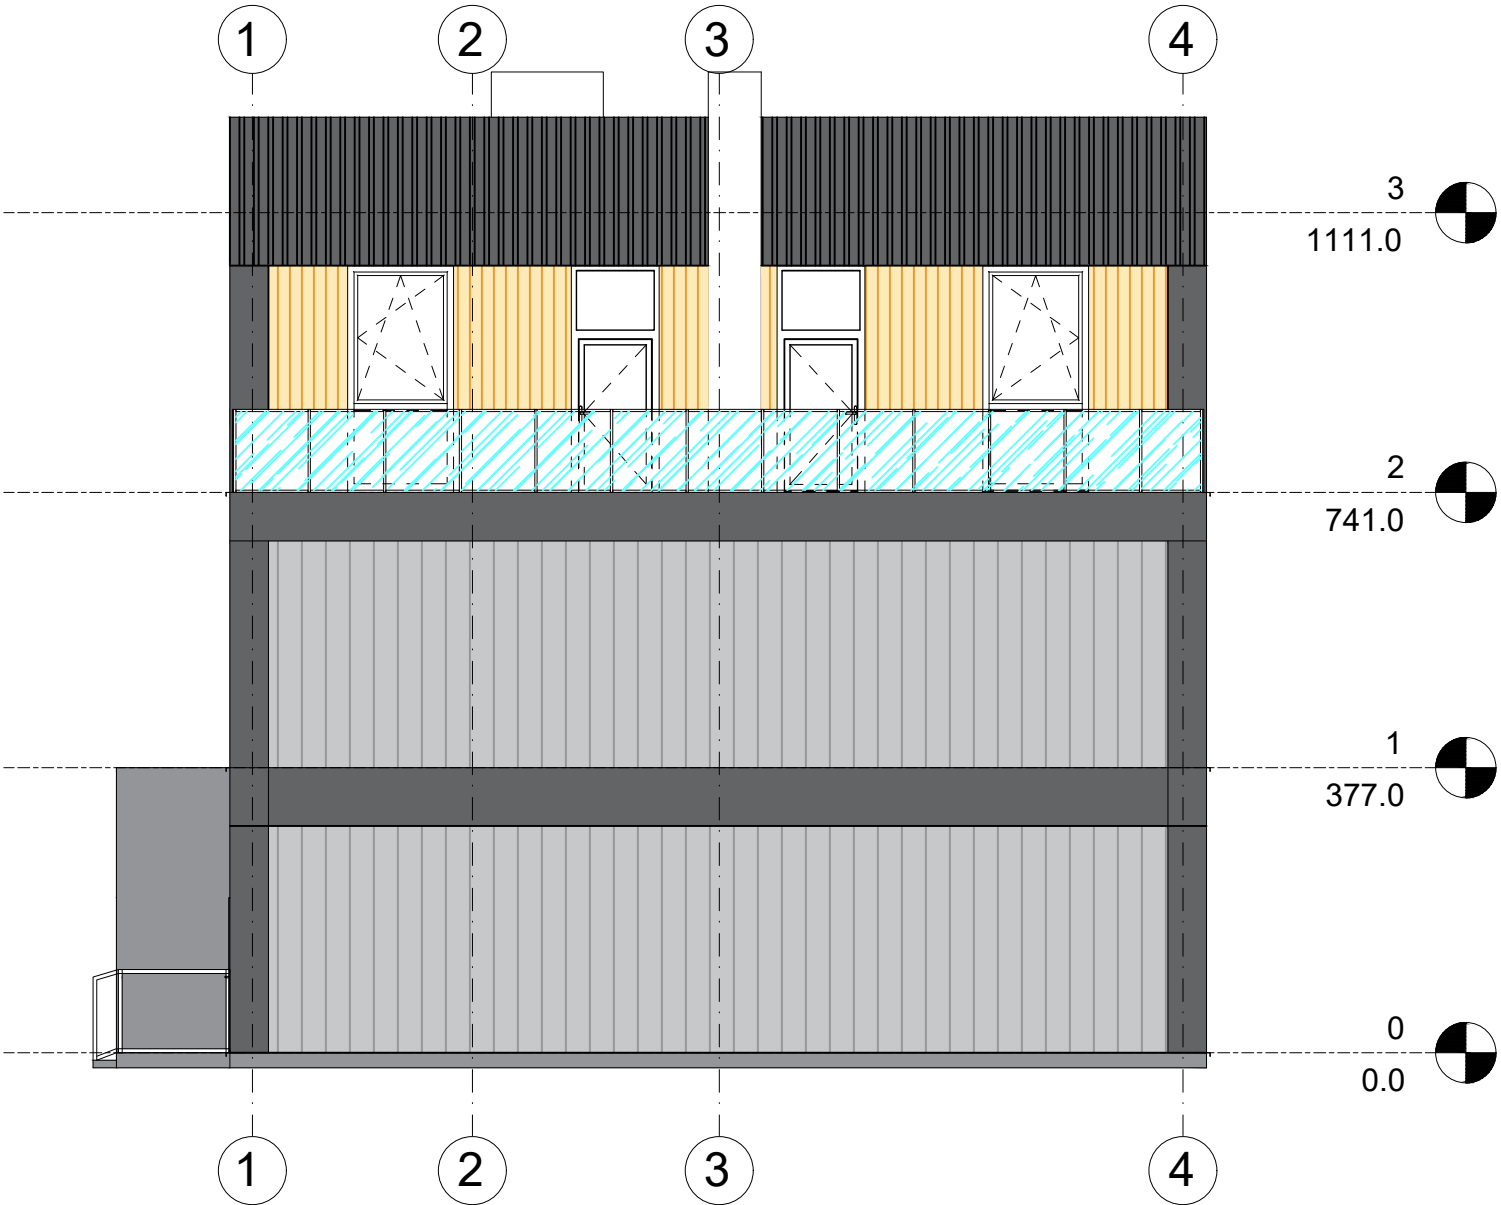

PRACOWNIA ARCHITEKTONICZNA
ARCHI-SIZE
JAKUB KACZOROWSKI
501-53-66-37
CIECHOCINEK 87-720
UL. BRONIEWSKIEGO 1A/IIP

INWESTOR: POWIAT WŁOCŁAWSKI
ul. CYGANKA 28, 87-800 WŁOCŁAWEK

ADRES:
INWESTYCJA: RZADKA WOLA WIEŚ
GM. BRZESĆ KUJAWSKI
WEK DZ NR.041804_5.0020.43/13
041804_5.0020.43/2
041804_5.0020.43/3
JEDN. EWID. 0020 RZADKA WOLA WIEŚ

TEMAT:
PROJEKT ROZBUDOWY I NADBUDOWY WRAZ
ZE ZMIANĄ SPOSOBU UŻYTKOWANIA
ISTNIEJĄCEGO BUDYNKU NA CELE
ŚRODOWISKOWEGO DOMU SAMOPOMOCY

BRANŻA: ARCHITEKTURA

PROJEKTOWAŁ: mgr inż. arch.
Maria Ingielewicz nr upr. ABU-
IX-8386-5/6/89 Wk-bez ogra-
niczeń wpis do Kujawsko Pomo-
rskiej Izby Architektów pod nu-
merem KP-0178 podpis

SPRAWDZAJĄCY: mgr inż. arch. Grażyna
Elzbieta Konarska uprawnienia bu-
dowlane do projektowania bez
ograniczeń w specjalności archite-
ktonicznej oraz sprawowania nad-
zoru budowlanego nr. ewid. GP-IV/
8346 792/10/50 członek Izby Ar-
chitektów KP-0142 podpis

OPRACOWAŁ:
PRACOWNIA ARCHITEKTONICZNA
ARCHI-SIZE mgr inż. arch.
Jakub Kaczorowski podpis

mgr inż. arch. Marcin Mazur
podpis

TEMAT RYSUNKU: el. północno-
wschodnia SKALA 1:100 RYSUNEK NR. 11

TEN RYSUNEK JEST OBIEKTEM PRAWAMI AUTORSKIMI
PRACOWNI PROJEKTOWEJ ARCHI-SIZE I NIE MOŻE BYĆ
UŻYTY W CZY REPRODUKOWANY W CZĘŚCI LUB W
CAŁOŚCI PRZY WYKORZYSTANIU DO PRAC BUDOWLANYCH
BEZ PISEMNEJ ZGODY PRACOWNI