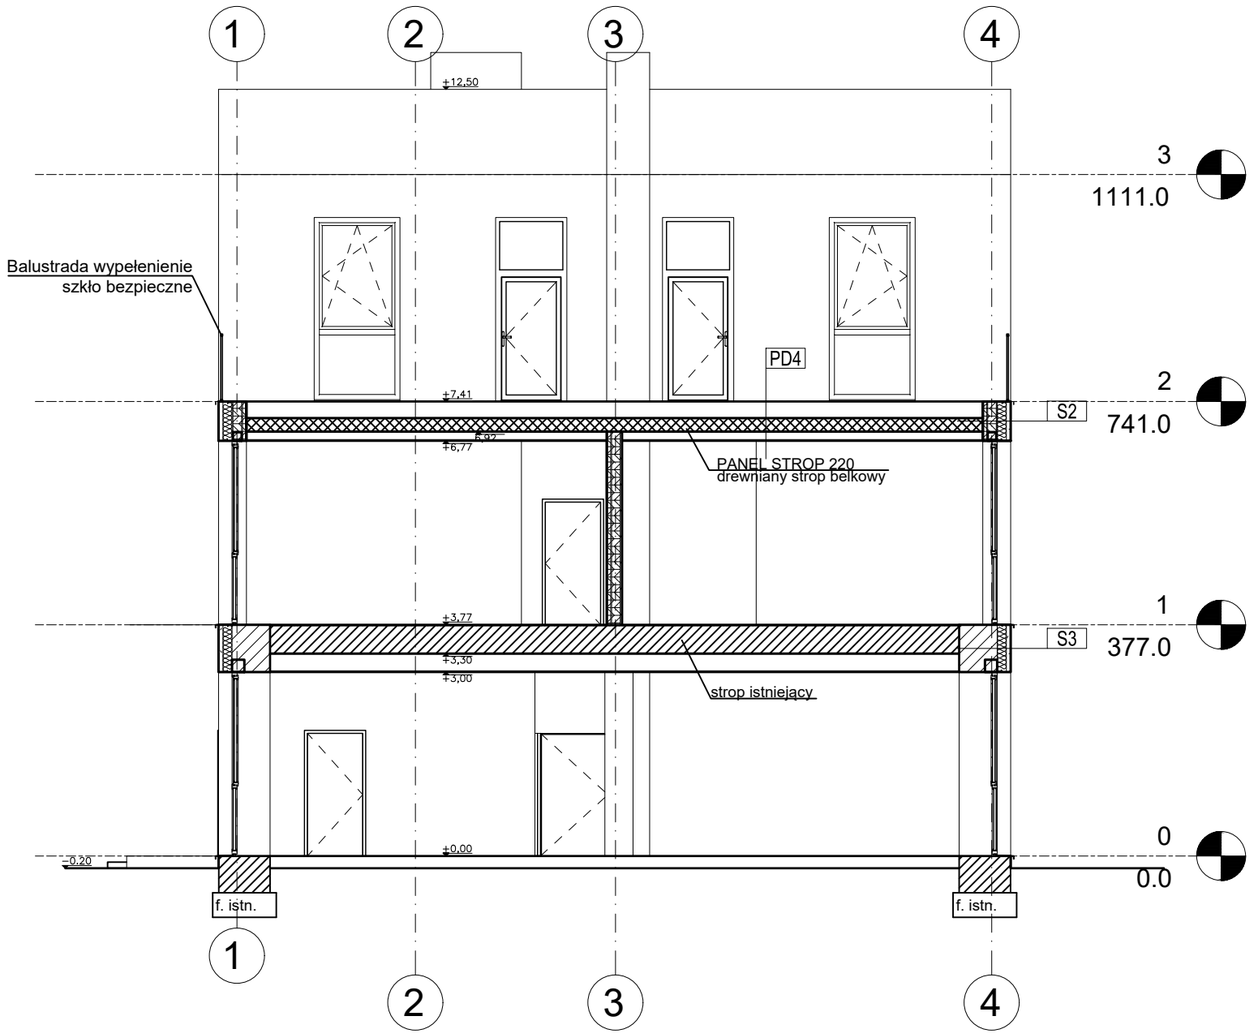

PRACOWNIA ARCHITEKTONICZNA
ARCHI-SIZE
JAKUB KACZOROWSKI
501-53-66-37
CIECHOCINEK 87-720
UL.BRONIEWSKIEGO 1A/IIP

INWESTOR: POWIAT WŁOCŁAWSKI
ul. CYGANKA 28, 87-800 WŁOCŁAWEK

ADRES INWESTYCJI: RZADKA WOLA WIEŚ
GM. BRZEŚĆ KUJAWSKI
WEK DZ NR.041804_5.0020.43/13
041804_5.0020.43/2
041804_5.0020.43/3
JEDN. EWID. 0020 RZADKA WOLA WIEŚ

TEMAT:
PROJEKT ROZBUDOWY I NADBUDOWY WRAZ ZE ZMIANĄ SPOSOBU UŻYTKOWANIA ISTNIEJĄCEGO BUDYNKU NA CELE ŚRODOWISKOWEGO DOMU SAMOPOMOCY

BRANŻA: ARCHITEKTURA

PROJEKTOWAŁ :mgr inż. arch. Maria Ingielewicz nr upr. ABU-IX-8386-5/6/89 Wk-bez ograniczeń wpis do Kujawsko Pomorskeij Izby Architektów pod numerem KP-0178 podpis

SPRAWDZAJĄCY: mgr inż. arch.Grażyna Elżbieta Konarska uprawnienia budowlane do projektowania bez ograniczeń w specjalności architektonicznej oraz sprawowania nadzoru budowlanego nr.ewid. GP-IV/8346/92/To/90 Członek Izby Architektów KP-0142 podpis

OPRACOWAŁ :
PRACOWNIA ARCHITEKTONICZNA ARCHI-SIZE mgr inż. arch. Jakub Kaczorowski podpis

mgr inż. arch. Marcin Mazur podpis

TEMAT RYSUNKU : przekrój c-c | SKALA 1 :100 | RYSUNEK NR. 08

DATA: 04.06.2025

TEN RYSUNEK JEST OBJĘTY PRAWAMI AUTORSKIMI PRACOWNI PROJEKTOWEJ ARCHI-SIZE I NIE MOŻE BYĆ UŻYWANY CZY REPRODUKOWANY W CZĘŚCI, LUB W CAŁOŚCI PRZY WYKORZYSTANIU DO PRAC BUDOWLANYCH BEZ PISEMNEJ ZGODY PRACOWNI