


nr	nazwa	pow.
1.1	klatka schodowa	22.61 m ²
1.2	szymb windy	5.00 m ²
1.3	komunikacja	16.23 m ²
1.4	gabinet	13.85 m ²
1.5	gabinet	12.32 m ²
1.6	WC	3.31 m ²
1.7	WC dla niepełnosprawnych	7.69 m ²
1.8	sala ćwiczeń	61.68 m ²
1.9	sala wielofunkcyjna	67.23 m ²
1.10	sala terapii	28.13 m ²
1.11	sala zajęć indywidualnych	21.08 m ²

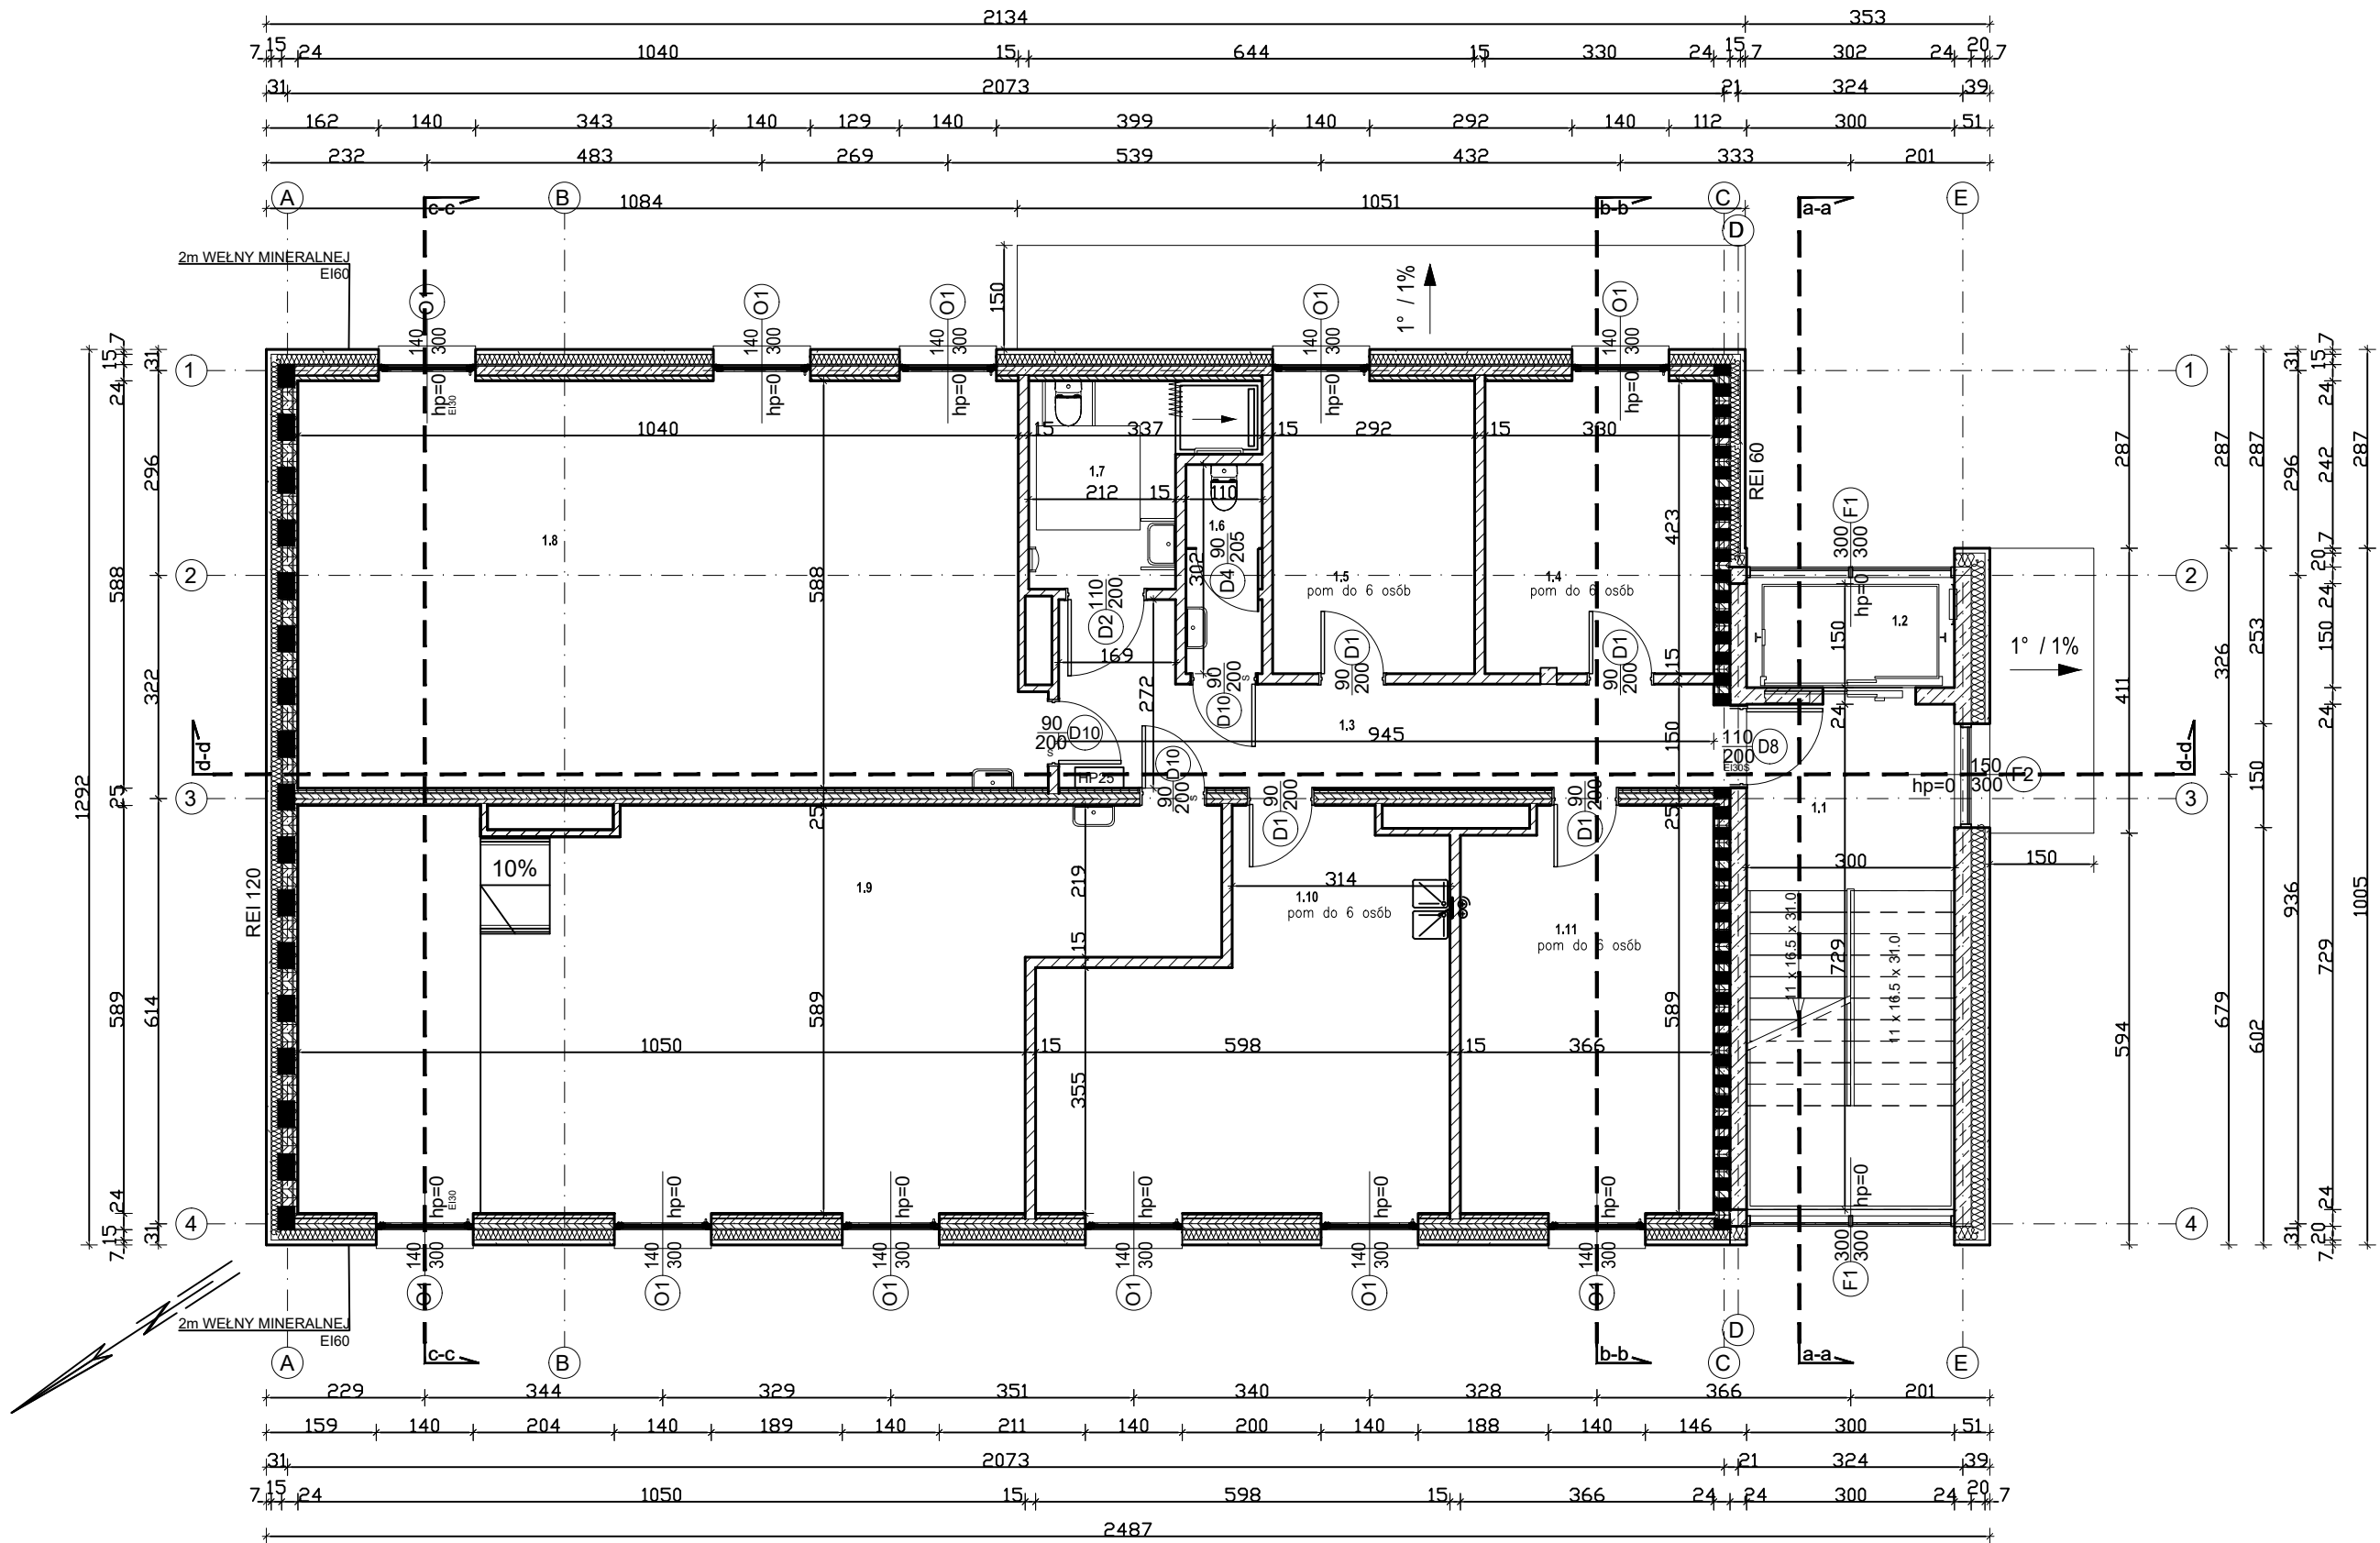

PRACOWNIA ARCHYTEKTONICZNA
ARCHI-SIZE
JAKUB KACZOROWSKI
501-53-66-37
CIECHOCINEK 87-720
UL. BRONIEWSKIEGO 1A/IIP

INWESTOR: POWIAT WŁOCŁAWSKI
ul. CYGANKA 28, 87-800 WŁOCŁAWEK
ADRES INWESTYCJI: RZADKA WOLA WIEŚ
GM. BRZEŚĆ KUJAWSKI
WEK DZ NR.041804.5.0020.43/13
041804.5.0020.43/2
041804.5.0020.43/3
JEDN. EWID. 0020 RZADKA WOLA WIEŚ

TEMAT:
PROJEKT ROZBUDOWY I NADBUDOWY WRAZ
ZE ZMIANĄ SPOSOBU UŻYTKOWANIA
ISTNIEJĄCEGO BUDYNKU NA CELE
ŚRODOWISKOWEGO DOMU SAMOPOMOCY

BRANŻA: ARCHITEKTURA
PROJEKTOWAŁ: mgr inż. arch.
Maria Ingielewska nr upr. ABU-
IX-8386-5/6/89 Wk-bez ogra-
niczeń wpis do Kujawsko-Pomo-
rskiej Izby Architektów pod nu-
merem KP-0178 podpis

SPRAWDZAJĄCY: mgr inż. arch. Grażyna
Elzbieta Konarska uprawnienia bu-
dowlane do projektowania bez
ograniczeń w specjalności archite-
ktonicznej oraz sprawowania nad-
zoru budowlanego nr. ewid. GP-IV/
8346/92/10/30 członek Izby Ar-
chitektów KP-0142 podpis

OPRACOWAŁ:
PRACOWNIA ARCHYTEKTONICZNA
ARCHI-SIZE mgr inż. arch.
Jakub Kaczorowski podpis

mgr inż. arch. Marcin Mazur
podpis

TEMAT RYSUNKU: rzut I piętra
SKALA 1:100
DATA: 04.06.2025
RYSUNEK NR. 03

TEN RYSUNEK JEST OBJEKT PRAWAMI AUTORSKIMI
PRACOWNI PROJEKTOWEJ ARCHI-SIZE I NIE MOŻE BYĆ
UŻYTY CZY REPRODUKOWANY W CAŁOŚCI LUB W
CZĘŚCI PRZY WYKORZYSTANIU DO PRAC BUDOWLANYCH
BEZ PISEMNEJ ZGODY PRACOWNI