


nr	nazwa	pow.
2.1	klatka schodowa	22.61 m <sup>2</sup>
2.2	szymb windy	5.00 m <sup>2</sup>
2.3	komunikacja	20.84 m <sup>2</sup>
2.4	taras	9.82 m <sup>2</sup>
2.5	sala zajęć indywidualnych	16.33 m <sup>2</sup>
2.6	WC	3.31 m <sup>2</sup>
2.7	WC dla niepełnosprawnych	7.69 m <sup>2</sup>
2.8	pom. wypoczynku	38.18 m <sup>2</sup>
2.9	pom. prac manualnych	56.62 m <sup>2</sup>
2.10	mini warsztat	33.63 m <sup>2</sup>
2.11	taras	50.00 m <sup>2</sup>

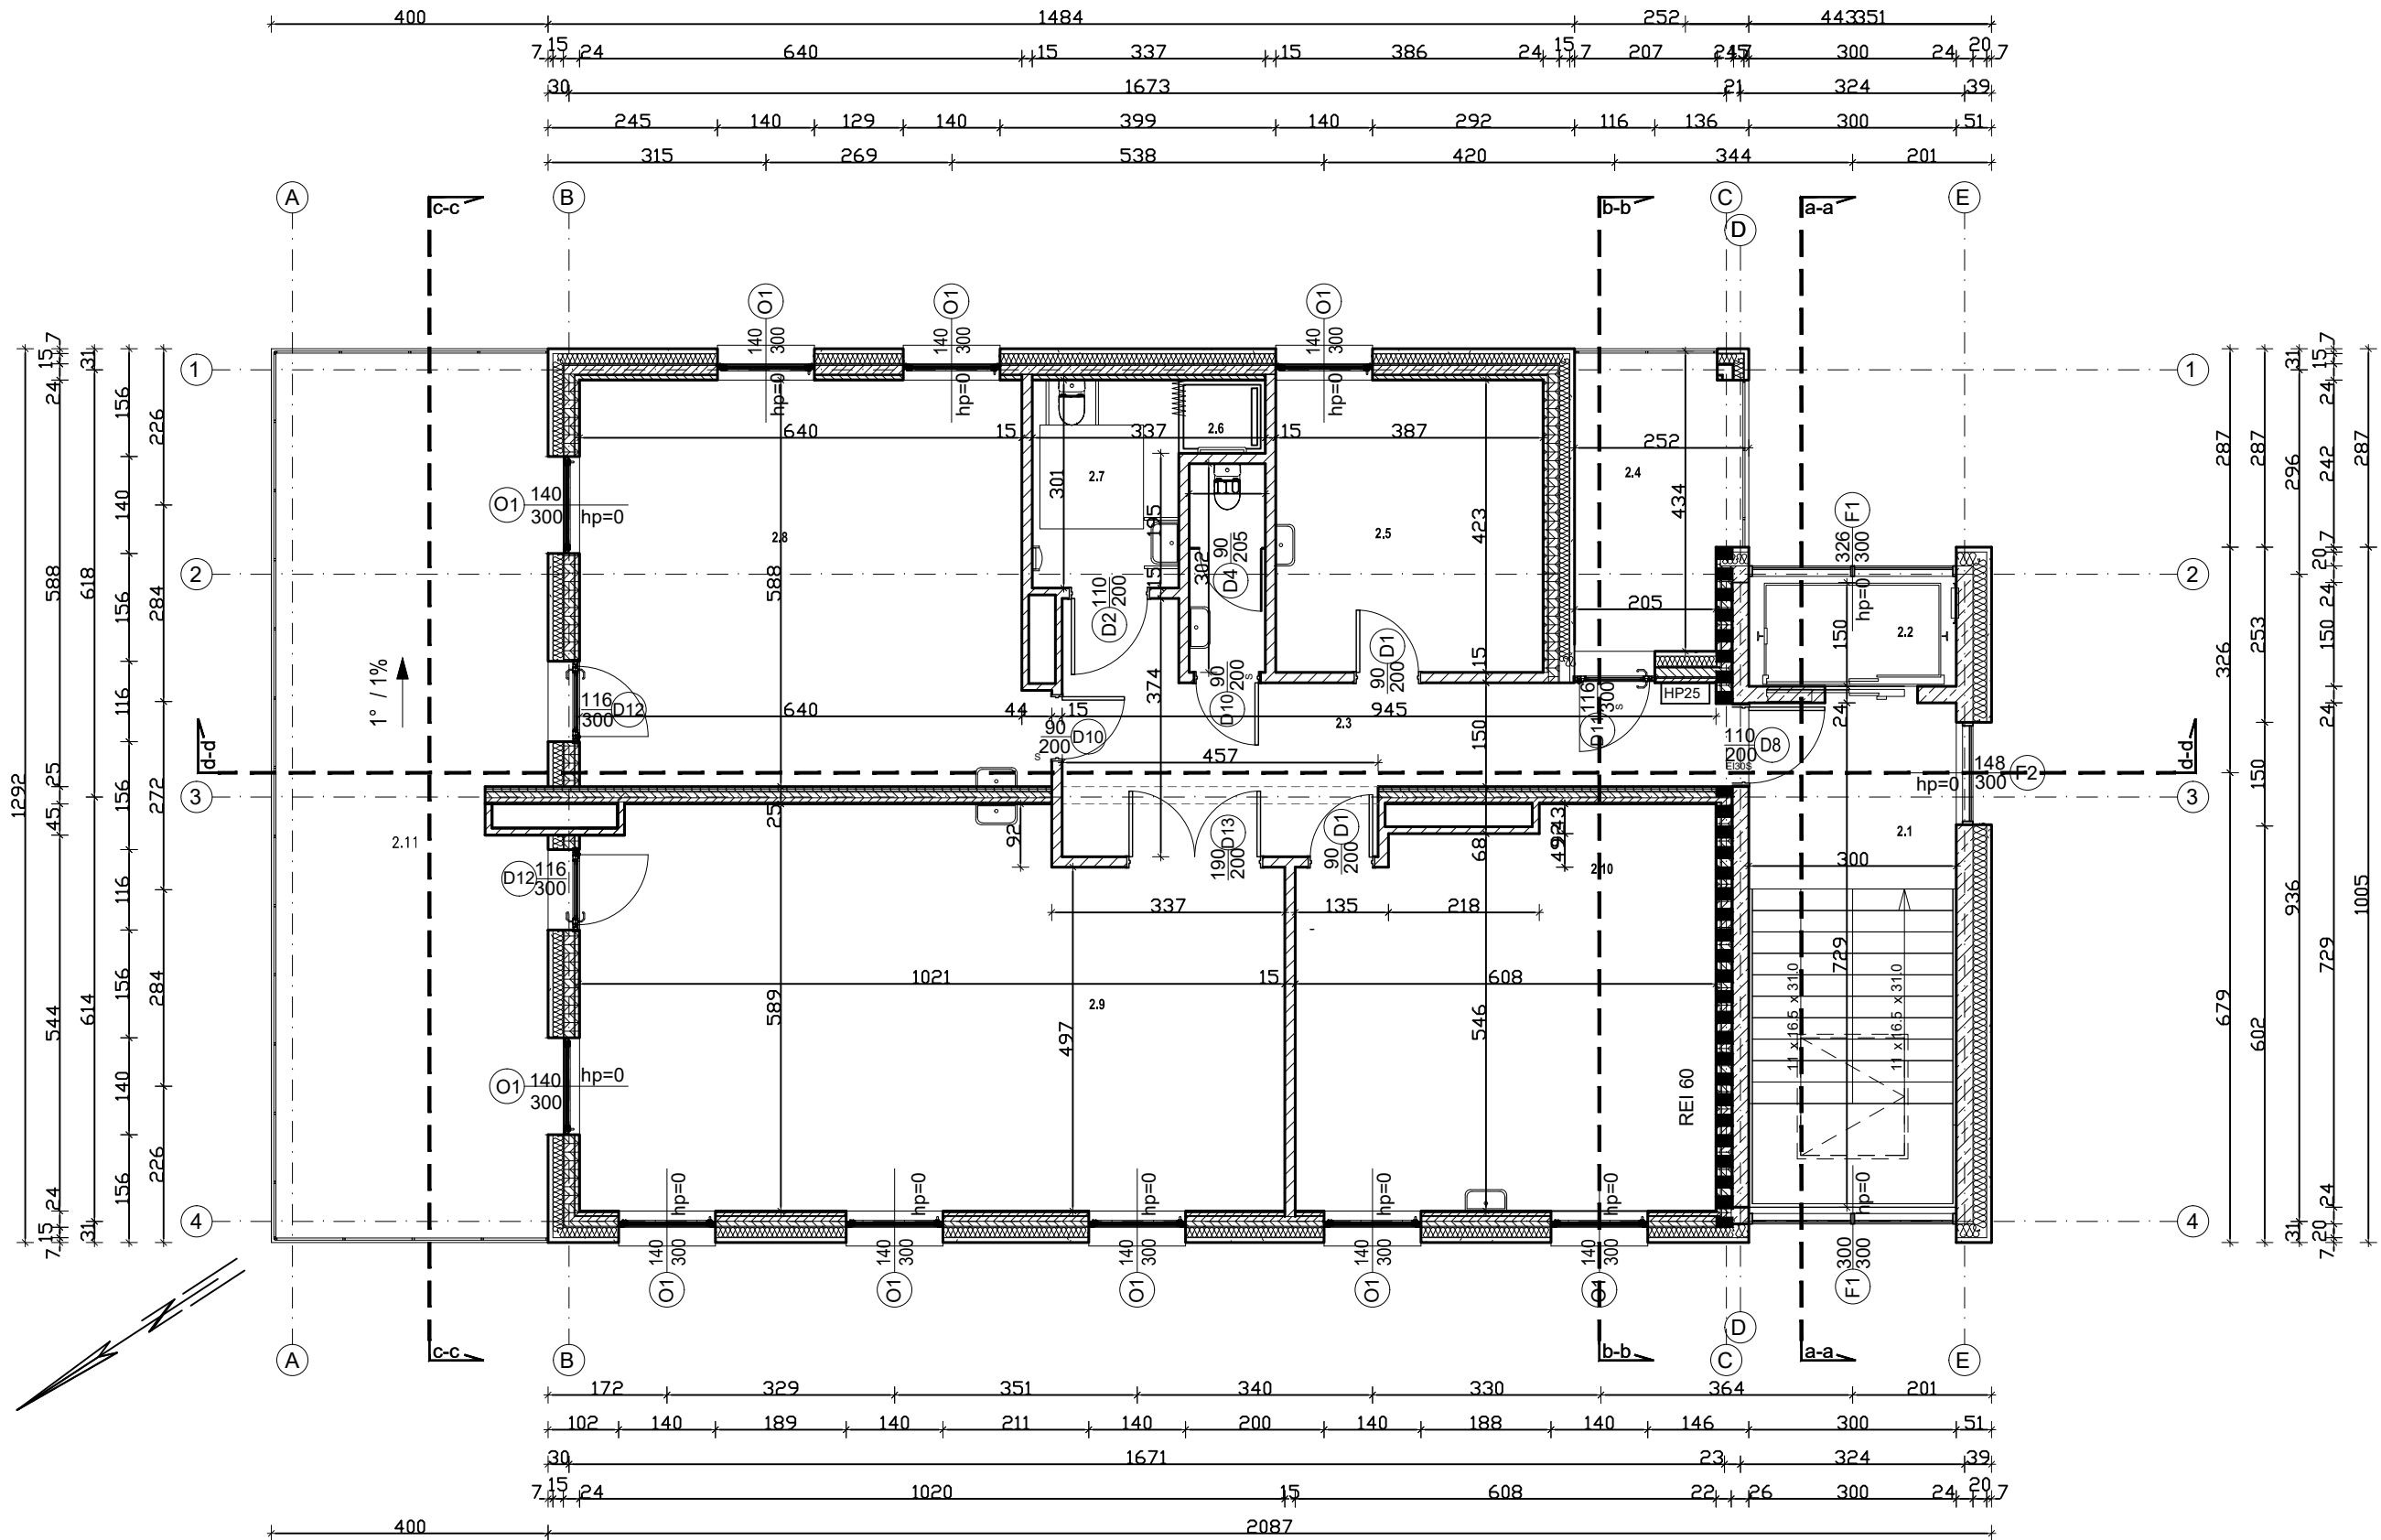

PRACOWNIA ARCHYTEKTONICZNA  
**ARCHI-SIZE**  
JAKUB KACZOROWSKI  
501-53-66-37  
CIECHOCINEK 87-720  
UL. BRONIEWSKIEGO 1A/IIP

INWESTOR: POWIAT WŁOCŁAWSKI  
ul. CYGANKA 28, 87-800 WŁOCŁAWEK  
ADRES  
INWESTYCJA: RZADKA WOLA WIEŚ  
GM. BRZĘSC KUJAWSKI  
WEK DZ NR. 041804.5.0020.43/13  
041804.5.0020.43/2  
041804.5.0020.43/3  
JEDN. EWID. 0020 RZADKA WOLA WIEŚ

TEMAT:  
PROJEKT ROZBUDOWY I NADBUDOWY WRAZ  
ZE ZMIANĄ SPOSOBU UŻYTKOWANIA  
ISTNIEJĄCEGO BUDYNKU NA CELE  
ŚRODOWISKOWEGO DOMU SAMOPOMOCY

BRANŻA: ARCHITEKTURA  
PROJEKTOWAŁ: mgr inż. arch.  
Maria Ingielewicz nr upr. ABU-  
IX-8386-5/6/89 Wk-bez ogra-  
niczeń wpis do Kujawsko Pomo-  
rskiej Izby Architektów pod nu-  
merem KP-0178 podpis

SPRAWDZAJĄCY: mgr inż. arch. Grażyna  
Elzbieta Konarska uprawnienia bu-  
dowlane do projektowania bez  
ograniczeń w specjalności archite-  
ktonicznej oraz sprawowania nad-  
zoru budowlanego nr. ewid. GP-IV/  
8346/92/10/30 członek Izby Ar-  
chitektów KP-0142 podpis

OPRACOWAŁ:  
PRACOWNIA ARCHYTEKTONICZNA  
ARCHI-SIZE mgr inż. arch.  
Jakub Kaczorowski podpis

mgr inż. arch. Marcin Mazur  
podpis

TEMAT RYSUNKU: rzut II piętra SKALA 1:100 RYSUNEK NR. 04

TEN RYSUNEK JEST OBIĘTY PRAWAMI AUTORSKIMI  
PRACOWNI PROJEKTOWEJ ARCHI-SIZE I NIE MOŻE BYĆ  
UŻYWANY CZY REPRODUKOWANY W CAŁOŚCI LUB W  
CZĘŚCI PRZY WYKORZYSTANIU DO PRAC BUDOWLANYCH  
BEZ PISEMNEJ ZGODY PRACOWNI