


nr	nazwa	pow.
0.1	klatka schodowa	17.14 m ²
0.2	szyb windy	5.00 m ²
0.3	komunikacja	20.72 m ²
0.4	szatnia/ mag. dla wózków	11.10 m ²
0.5	gabinet dyrektora	13.04 m ²
0.6	przedsionek	2.55 m ²
0.7	serwer / rozdzielnia ener.	3.16 m ²
0.8	kuchnia	13.34 m ²
0.9	zmywalnia	5.50 m ²
0.10	pom. dziennego pobytu / jadalnia	71.55 m ²
0.11	WC dla niepełnosprawnych	4.79 m ²
0.12	WC damskie	6.12 m ²
0.13	pom. socjalne	6.66 m ²
0.14	WC męskie	3.15 m ²
0.15	gabinet	16.49 m ²
0.16	pom. techniczne	15.44 m ²
0.17	maszynownia windy	4.30 m ²
0.18	szafa porządkowa	0.71 m ²
0.19	pom. techniczne	2.26 m ²

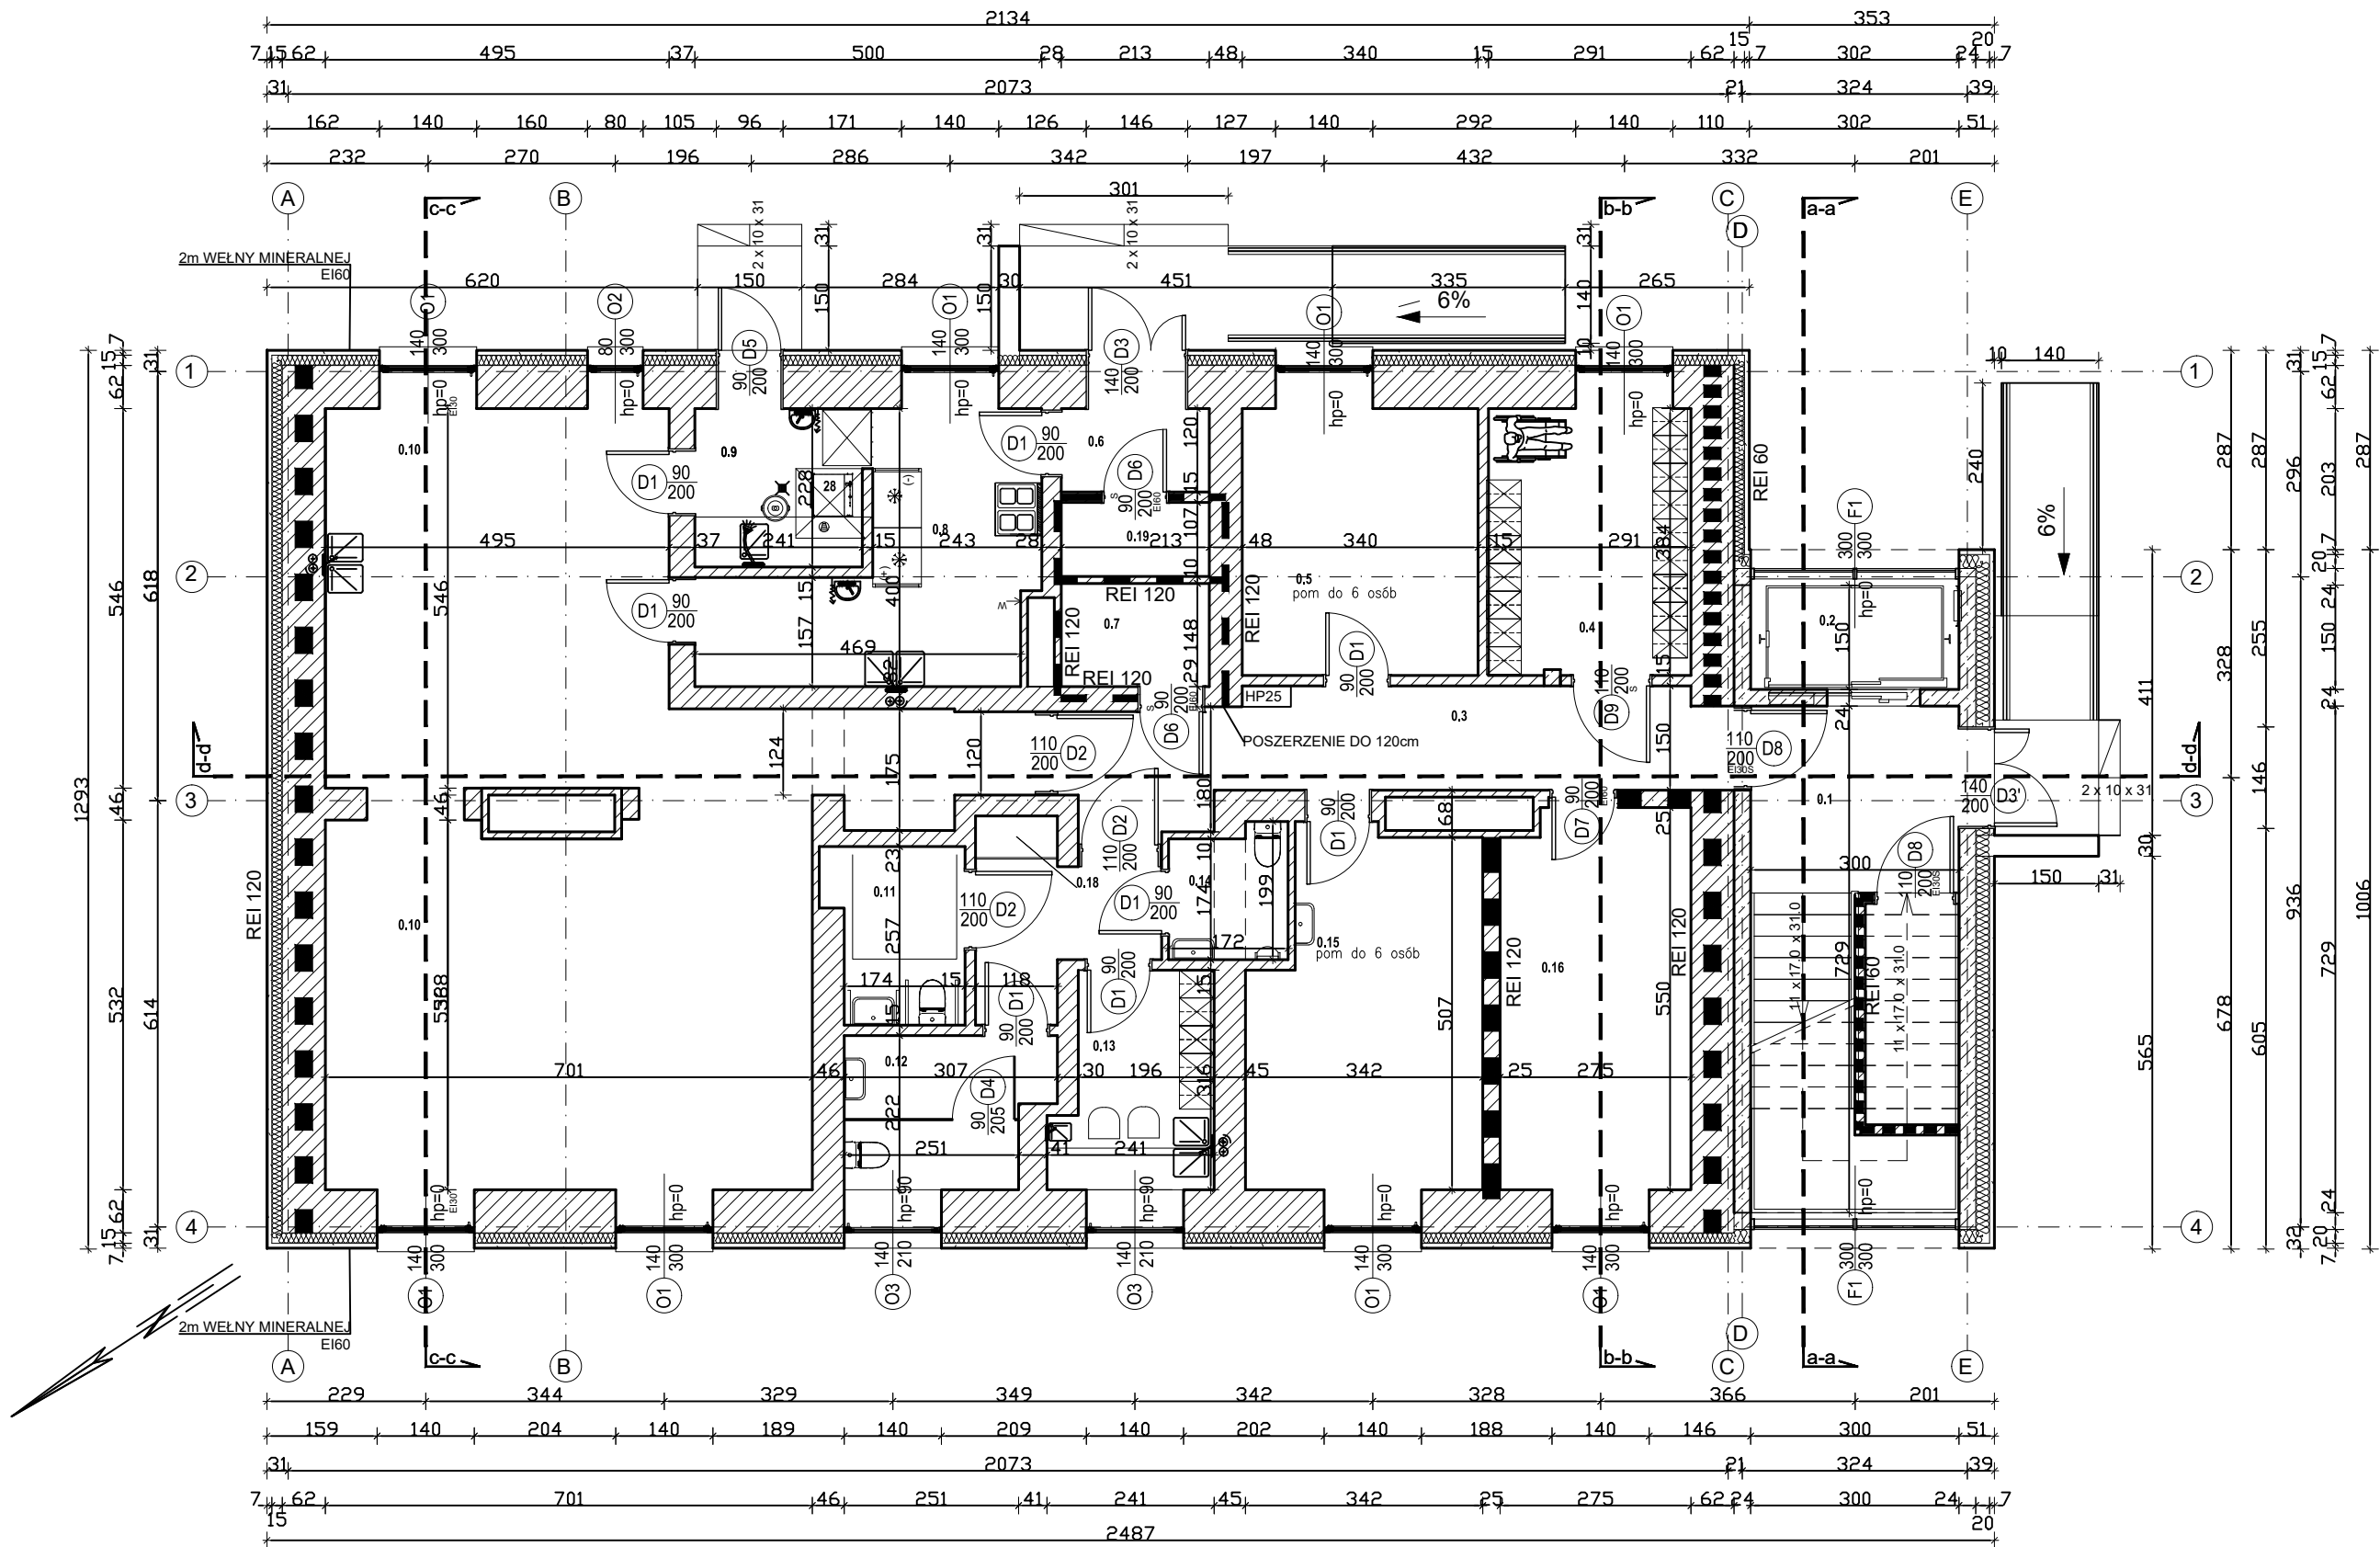

PRACOWNIA ARCHYTEKTONICZNA
ARCHI-SIZE
JAKUB KACZOROWSKI
501-53-65-37
CIECHOCINEK 87-720
UL. BRONIEWSKIEGO 1A/IIP

INWESTOR: POWIAT WŁOCŁAWSKI
ul. CYGANKA 28, 87-800 WŁOCŁAWEK
ADRES: RZĄDKA WOLA WIEŚ
GM. BRZĘSC KUJAWSKI
WEK DZ NR.041804.5.0020.43/13
041804.5.0020.43/2
041804.5.0020.43/3
JEDN. EWID. 0020 RZĄDKA WOLA WIEŚ

TEMAT:
PROJEKT ROZBUDOWY I NADBUDOWY WRAZ
ZE ZMIANĄ SPOSOBU UŻYTKOWANIA
ISTNIEJĄCEGO BUDYNKU NA CELE
ŚRODOWISKOWEGO DOMU SAMOPOMOCY

BRANŻA: ARCHITEKTURA
PROJEKTOWAŁ: mgr inż. arch.
Maria Ingiewicz nr upr. ABU-
IX-8386-5/6/89 Wk-bez ogra-
niczeń wpis do Kujawsko Pomo-
rskiej Izby Architektów pod nu-
merem KP-0178 podpis

SPRAWDZAJĄCY: mgr inż. arch. Grażyna
Elzbieta Konarska uprawnienia bu-
dowlane do projektowania bez
ograniczeń w specjalności archite-
ktonicznej oraz sprawowania nad-
zoru budowlanego nr. ewid. GP-IV/
8346 792/10/90 członek Izby Ar-
chitektów KP-0142 podpis

OPRACOWAŁ:
PRACOWNIA ARCHYTEKTONICZNA
ARCHI-SIZE mgr inż. arch.
Jakub Kaczorowski podpis

mgr inż. arch. Marcin Mazur
podpis

TEMAT RYSUNKU: rzut
portalu SKALA 1:100 RYSUNEK
NR. 02

TEN RYSUNEK JEST OBIEKTEM PRAWAMI AUTORSKIMI
PRACOWNI PROJEKTOWEJ ARCHI-SIZE I NIE MOŻE BYĆ
UŻYTY CZY REPRODUKOWANY W CAŁOŚCI LUB W
CZĘŚCI PRZY WYKORZYSTANIU DO PRAC BUDOWLANYCH
BEZ PISEMNEJ ZGODY PRACOWNI