



UWAGA :

- wszystkie elementy zewnętrzne projektuje się z elementów stalowych zabezpieczone antykorozyjnie i malowane proszkowo
- spawy elementów stalowych należy wyszlifować
- wszystkie wymiary należy sprawdzić na budowie
- wszelkie roboty budowlane winny być prowadzone zgodnie ze sztuką budowlaną

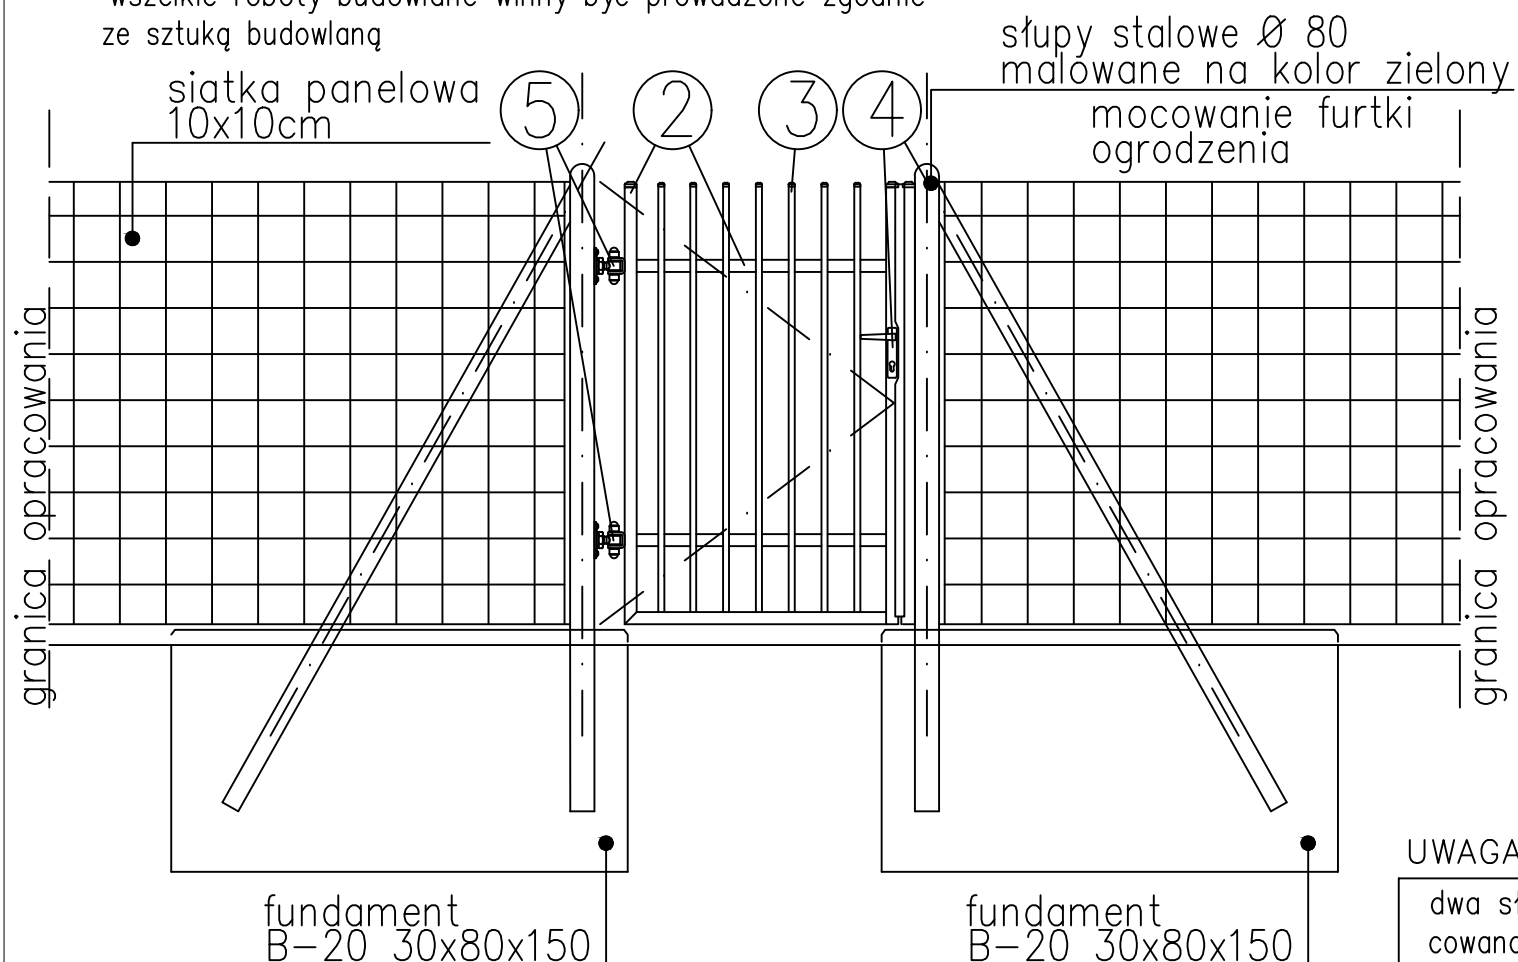

UWAGA :

dwa słupki ogrodzenia o wysokości 250cm na których zostanie zamocowana tablica informacyjna

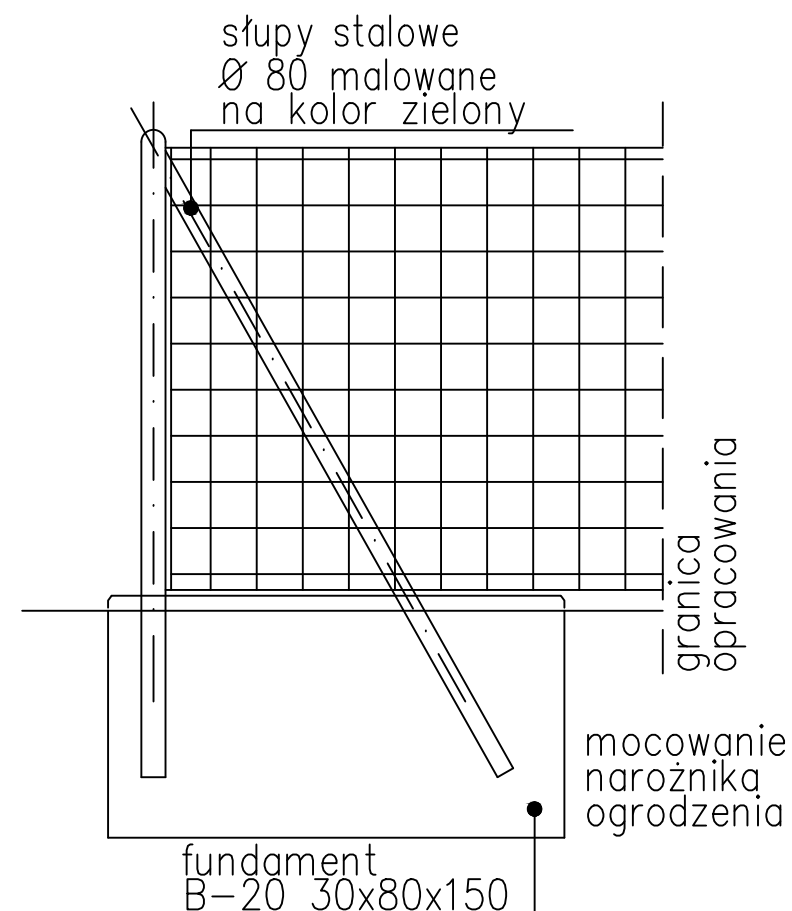

1. tuleja blokująca Ø 125mm
2. profil 40x40x4mm z czapką-kapsłem zamykającym
3. profil 20x20x2mm L=1410mm z czapką-kapsłem zamykającym
4. klamka z zamkiem patentowym
5. zawiasy systemowe

PRACOWNIA ARCHITEKTONICZNA ARCHI-SIZE JAKUB KACZOROWSKI 501-53-66-37 CIECHOCINEK 87-720 UL.BRONIEWSKIEGO 1A/IIP		
INWESTOR: POWIAT WŁOCŁAWSKI ul. CYGANKA 28, 87-800 WŁOCŁAWEK		
ADRES INWESTYCJI: RZADKA WOLA WIEŚ GM. BRZESĆ KUJAWSKI WEK DZ NR.041804.5.0020.43/13 041804.5.0020.43/2 041804.5.0020.43/3 JEDN. EWID. 0020 RZADKA WOLA WIEŚ		
TEMAT: PROJEKT ROZBUDOWY I NADBUDOWY WRAZ ZE ZMIANĄ SPOSOBU UŻYTKOWANIA ISTNIEJĄCEGO BUDYNKU NA CELE ŚRODOWISKOWEGO DOMU SAMOPOMOCY		
BRANŻA: ARCHITEKTURA		
PROJEKTOWAŁ : mgr inż. arch. Maria Ingielewicz nr upr. ABU- IX-8386-5/6/89 Wk-bez ogra- niczeń wpis do Kujawsko Pomo- rskiej Izby Architektów pod nu- merem KP-0178		
OPRACOWAŁ : PRACOWNIA ARCHITEKTONICZNA ARCHI-SIZE mgr inż. arch. Jakub Kaczorowski		
mgr inż. arch. Marcin Mazur		
TEMAT RYSUNKU : ogrodzenie	SKALA 1 :25	RYSUNEK NR. 06
DATA: 04.06.2025		
TEN RYSUNEK JEST OBJĘTY PRAWAMI AUTORSKIMI PRACOWNI PROJEKTOWEJ ARCHI-SIZE I NIE MOŻE BYĆ UŻYWANY CZY REPRODUKOWANY W CZĘŚCI, LUB W CAŁOŚCI PRZY WYKORZYSTANIU DO PRAC BUDOWLANYCH BEZ PISEMNEJ ZGODY PRACOWNI		