


poziom por.85,00 m n.p.m.

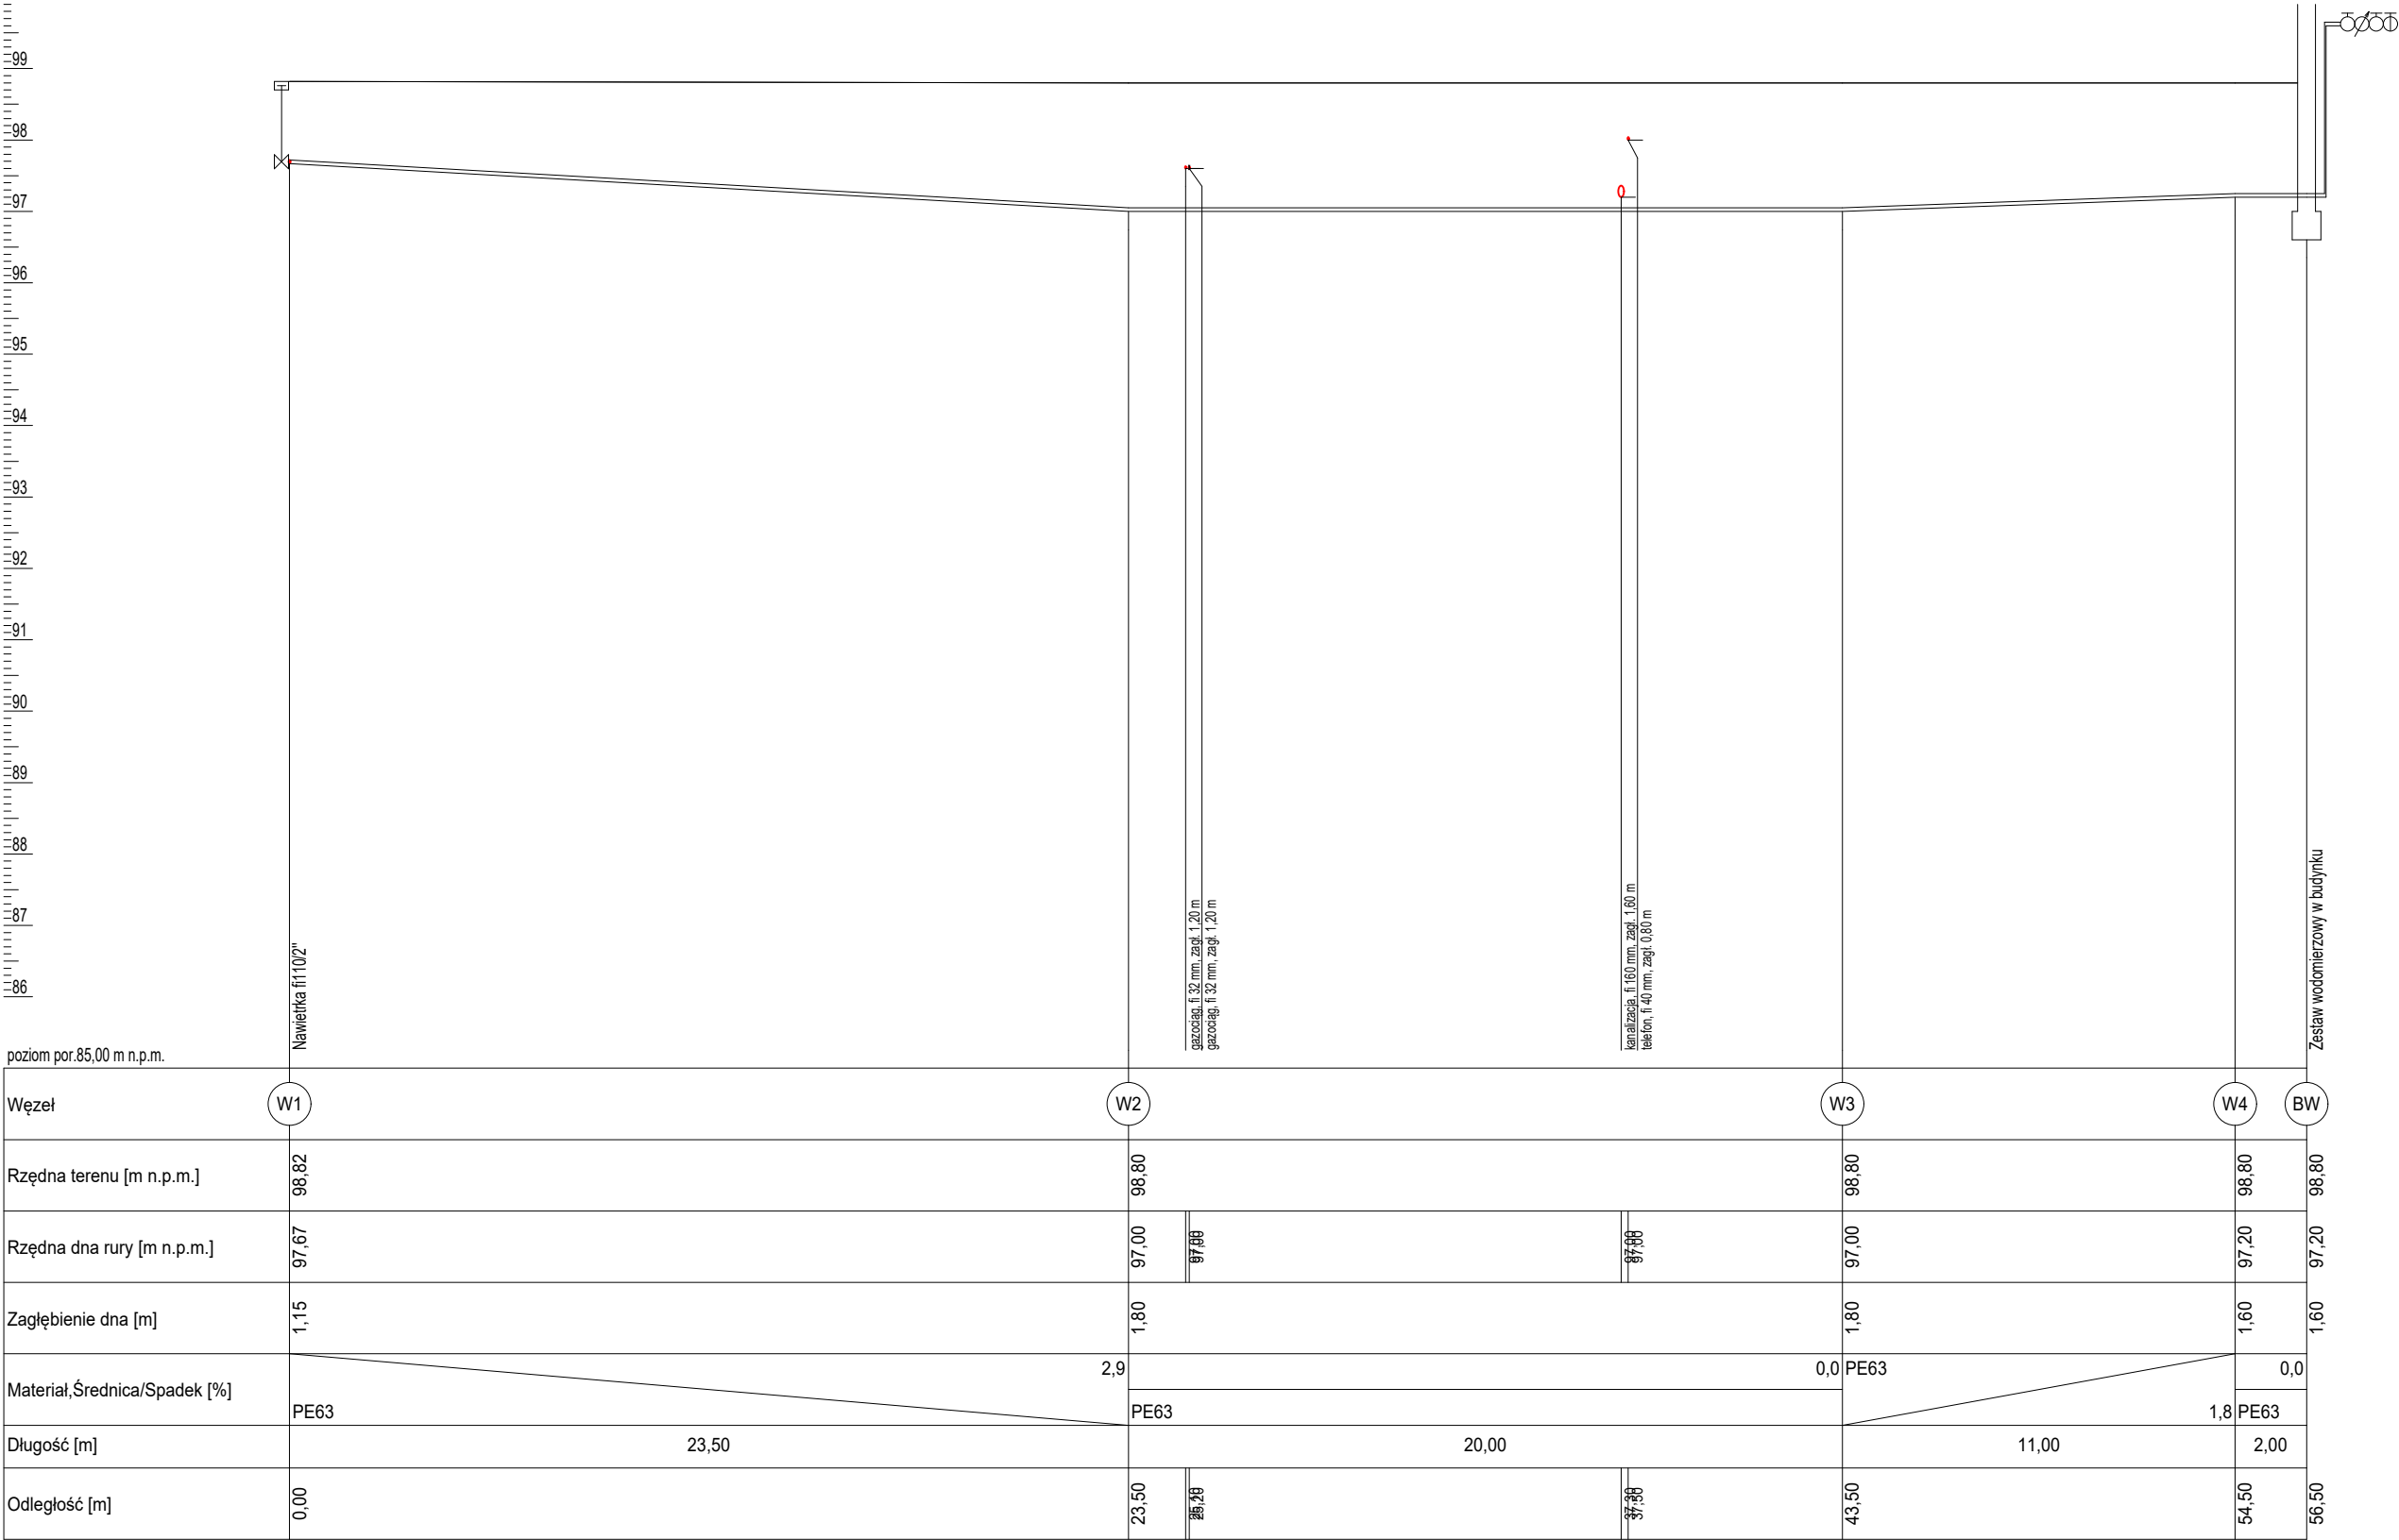

PRACOWNIA ARCHITEKTONICZNA
ARCHI-SIZE
JAKUB KACZOROWSKI
TEL. 501-53-66-37
87-720 CIECHOCINEK
UL.BRONIEWSKIEGO1A/IIP

INWESTOR: POWIAT WŁOCŁAWSKI
ul. CYGANKA 28, 87-800 WŁOCŁAWEK
ADRES
INWESTYCJA: RZADKA WOLA WIEŚ
GM. BRZĘSC KUJAWSKI
WEK DZ NR.041804_5.0020.43/13
041804_5.0020.43/2
041804_5.0020.43/3
JEDN. FWD. 0020 RZADKA WOLA WIEŚ
TEMAT:
PROJEKT ROZBUDOWY I NADBUDOWY WRAZ
ZE ZMIANĄ SPOSOBU UŻYTKOWANIA
ISTNIEJĄCEGO BUDYNKU NA CELE
ŚRODOWISKOWEGO DOMU SAMOPOMOCY

BRANŻA: SANITARNA

PROJEKTOWAŁ :
mgr inż. MICHAŁ JASKULSKI
nr. upr. MAZ/0057/PWB5/18
do projektowania instalacji
sanitarnych bez ograniczeń

podpis

SPRAWDZAJĄCY:
inż. TERESA STRZELECKA
nr. upr. 5/90 i 82/84
do projektowania instalacji
sanitarnych bez ograniczeń

podpis

TEMAT RYSUNKU :
PROFIL PRZYŁĄCZA WODOCIĄGOWEGO

DATA: 05.05.2025

SKALA
1:100/1:200

RYSUNEK
NR. S1.1

TEN RYSUNEK JEST OBJĘTY PRAWAMI AUTORSKIMI
PRACOWNI PROJEKTOWEJ ARCHI-SIZE I NIE MOŻE BYĆ
UŻYWANY CZY REPRODUKOWANY W CZĘŚCI, LUB W
CAŁOŚCI PRZY WYKORZYSTANIU DO PRAC BUDOWLANYCH
BEZ PISEMNEJ ZGODY PRACOWNI