

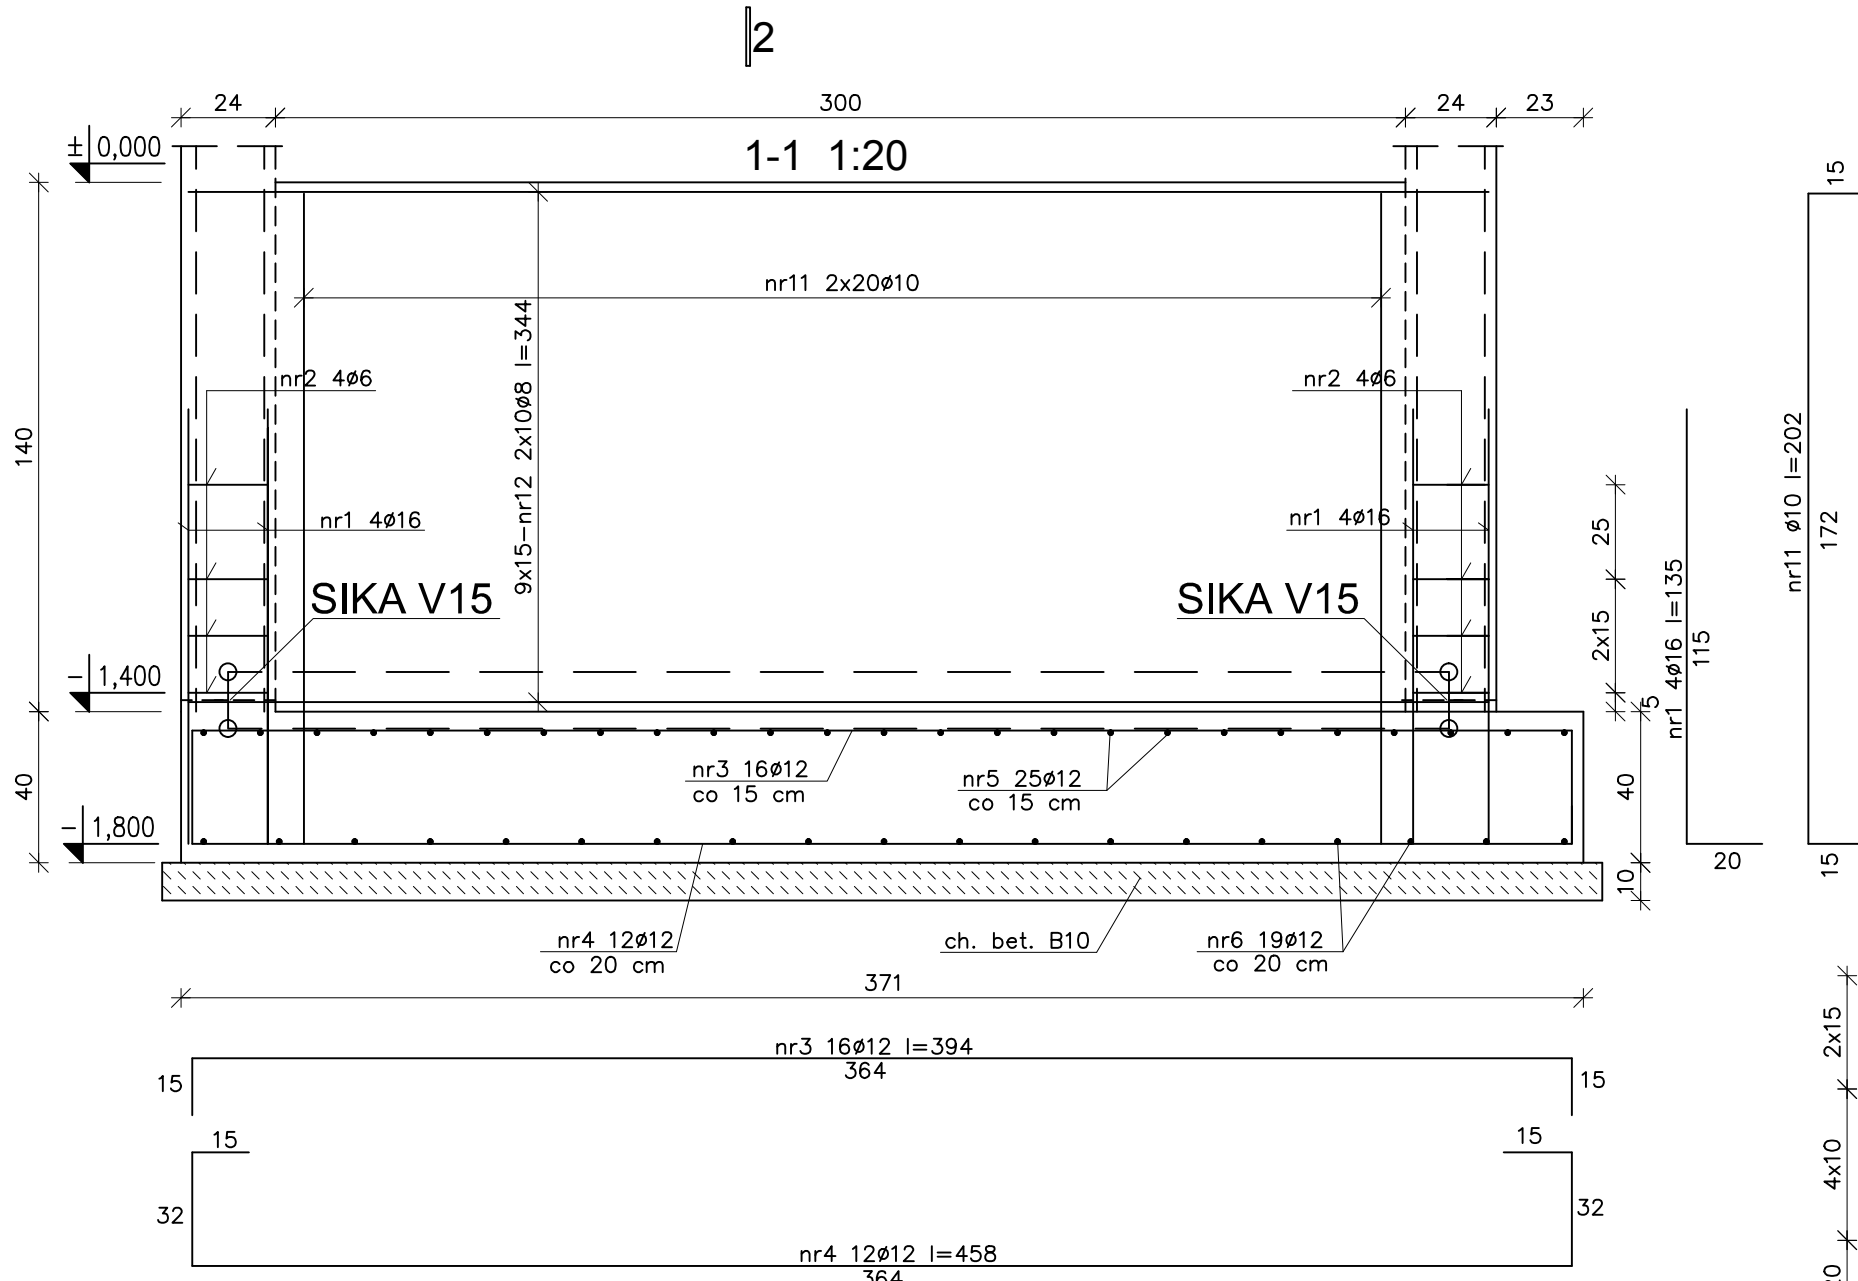



PŁYTA FUNDAMENTOWA Pfw1 1:20

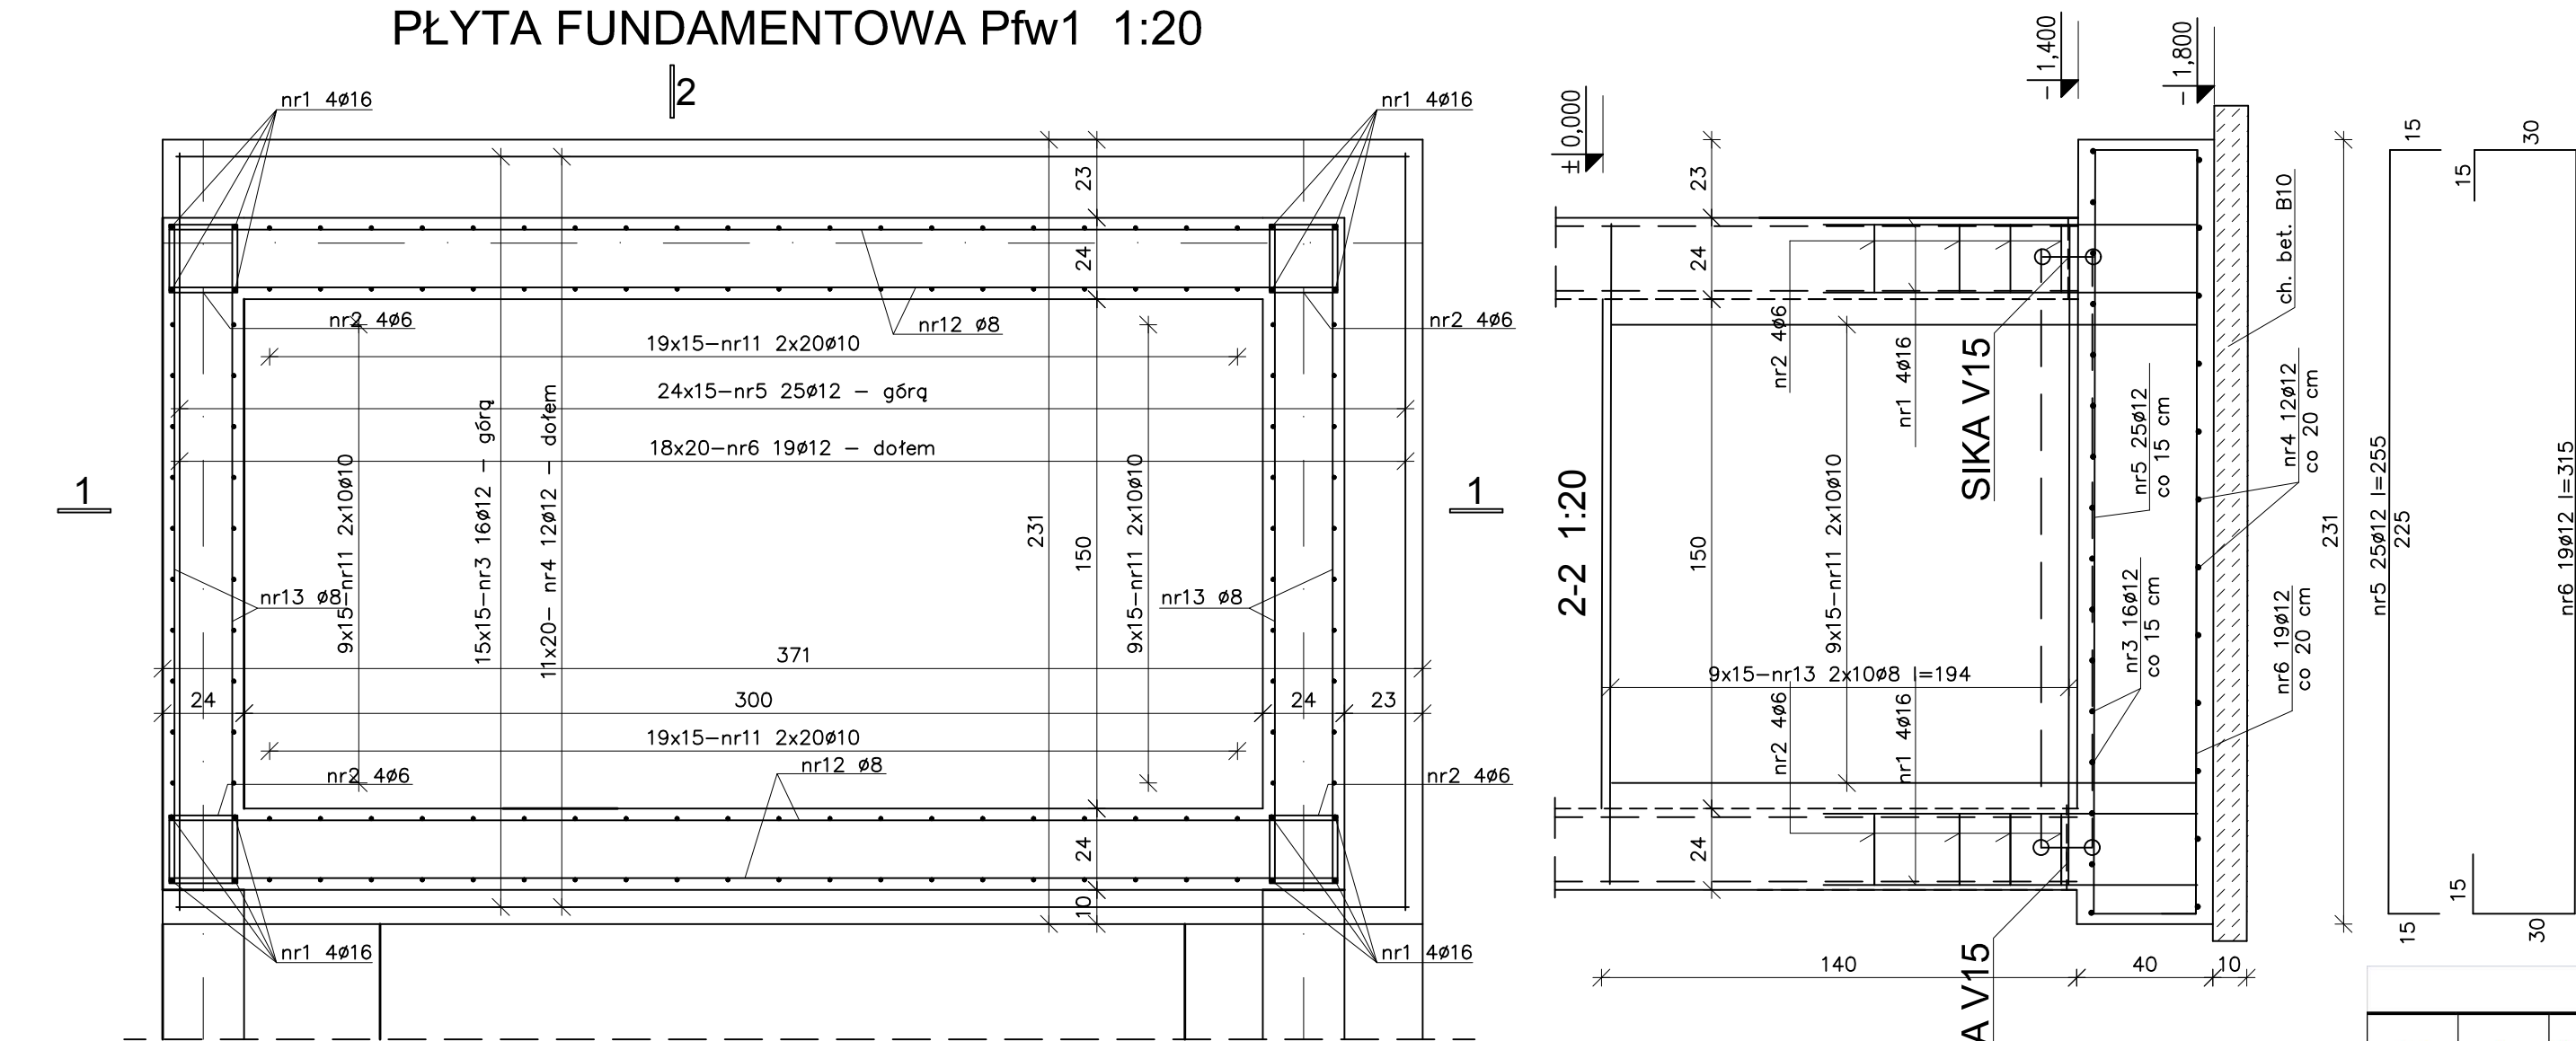


Ł.Fund. L1  
lc=11,6 m 1:20

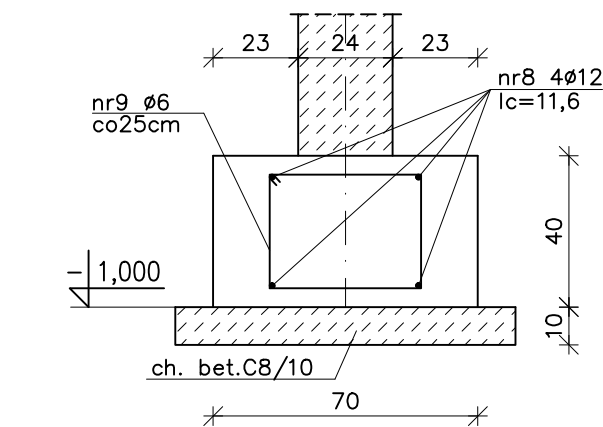

Ł.Fund. L2  
lc=12,0 m 1:20

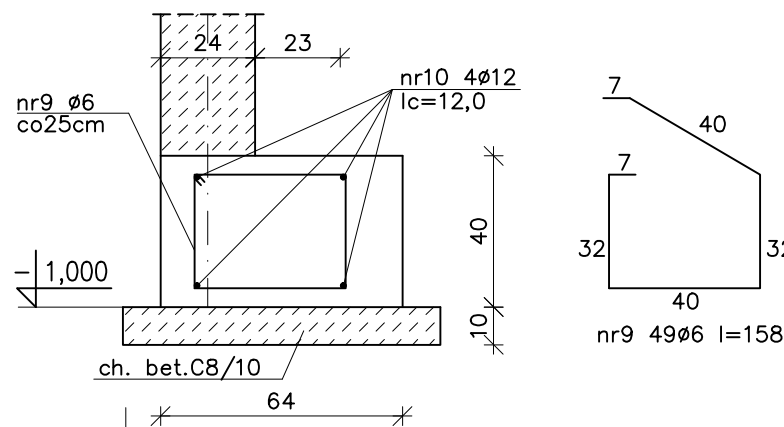

Pręty startowe T1  
1:20 2 szt.

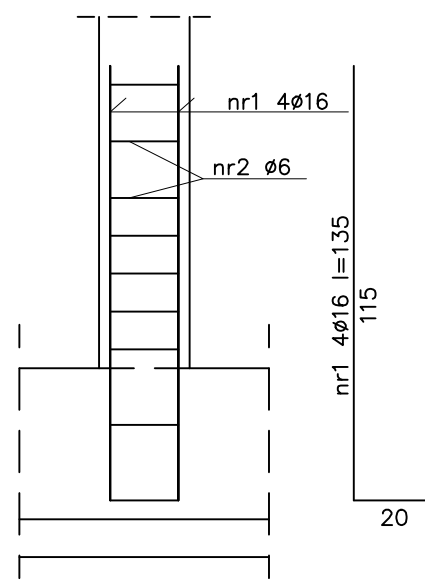

STAL AIIIIN  
BETON C20/25

| WYKAZ STALI       |    |         |       |                |        |        |        |       |       |
|-------------------|----|---------|-------|----------------|--------|--------|--------|-------|-------|
| NR                | fi | DŁUGOŚĆ | ILOŚĆ | A - IIIIN      |        |        |        |       |       |
|                   |    |         |       | DŁUGOŚĆ OGÓLNA |        |        |        |       |       |
|                   |    |         |       | fi 6           | fi 8   | fi 10  | fi 12  | fi 16 | fi 20 |
|                   | mm | m       | szt   | m              |        |        |        |       |       |
| 1                 | 16 | 1,35    | 24    |                |        |        |        | 32,40 |       |
| 2                 | 6  | 0,94    | 32    | 30,08          |        |        |        |       |       |
| 3                 | 12 | 3,94    | 16    |                |        |        | 63,04  |       |       |
| 4                 | 12 | 4,58    | 12    |                |        |        | 54,96  |       |       |
| 5                 | 12 | 2,55    | 25    |                |        |        | 63,75  |       |       |
| 6                 | 12 | 3,15    | 19    |                |        |        | 59,85  |       |       |
| 7                 | 12 | 1,06    | 26    |                |        |        | 27,56  |       |       |
| 8                 | 12 | 11,60   | 4     |                |        |        | 46,40  |       |       |
| 9                 | 6  | 1,58    | 96    | 151,68         |        |        |        |       |       |
| 10                | 12 | 12,00   | 4     |                |        |        | 48,00  |       |       |
| 11                | 10 | 2,02    | 120   |                |        | 242,40 |        |       |       |
| 12                | 8  | 3,44    | 40    |                | 137,60 |        |        |       |       |
| 13                | 8  | 1,94    | 40    |                | 77,60  |        |        |       |       |
|                   |    |         |       |                |        |        |        |       |       |
| długość całkowita |    |         | mb    | 181,76         | 215,20 | 242,40 | 363,56 | 32,40 | 0,00  |
| masa 1 mb         |    |         | kg    | 0,222          | 0,395  | 0,617  | 0,888  | 1,58  | 2,47  |
| masa całkowita    |    |         | kg    | 40,35          | 85,00  | 149,56 | 322,84 | 51,19 | 0,00  |
| razem             |    |         | kg    | 648,95         |        |        |        |       |       |



Pracownia Projektowa  
dr inż. Józef Strzelecki

Nowa Wies k/Włocławka ul. Diamentowa 9  
tel./fax (054) 252-83-82 jstrzelecki@pro.onet.pl

|                |   |          |             |
|----------------|---|----------|-------------|
| OBIEKT:        | PROJEKT ROZBUDOWY i NADBUDOWY WRAZ ZE ZMIANĄ SPOSOBU UŻYTKOWANIA ISTNIEJĄCEGO BUDYNKU NA CELE ŚRODOWISKOWEGO DOMU SAMOPOMOCY Rządka Wola Wieś, gm. Brześć Kuj. dz. nr ew. 43/13,43/2, 43/3 jedn. ew. Rządka Wola Wieś |          |             |
| INWESTOR:      | POWIAT WŁOCŁAWSKI<br>UL. CYGANKA 28, 87-800 WŁOCŁAWEK   |          |             |
| FAZA PROJEKTU: | PROJEKT WYKONAWCZY  | BRANŻA:  | KONSTRUKCJA |
| TYTUŁ RYSUNKU: | KONSTRUKCJA FUNDAMENTÓW   |          |             |
| PROJEKTANT:    | dr inż. Józef Strzelecki upr. 5/9/79 Wk   | SKALA:   | 1:20        |
| OPRACOWAŁ:     | inż. Konrad Strzelecki  | DATA:    | 04.06.2025  |
| SPRAWDZIŁ:     | mgr inż. M.Brochocki upr. 265/70  | NR RYS.: | PW-07       |