


ELEWACJA POŁUDNIOWO WSCHODNIA

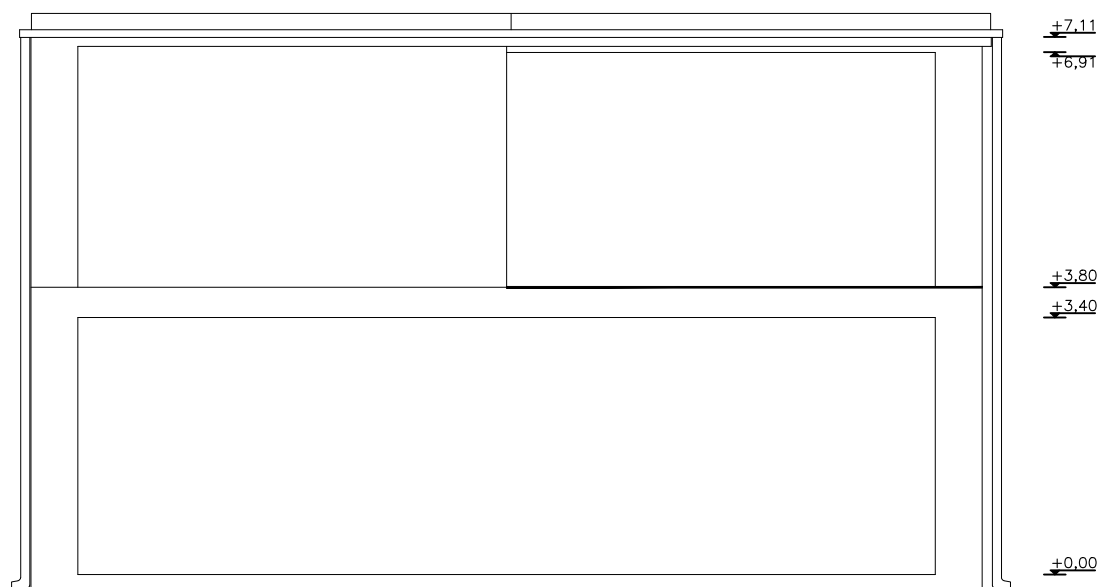

ELEWACJA PÓŁNOCNO WSCHODNIA

PRACOWNIA ARCHITEKTONICZNA ARCHI-SIZE JAKUB KACZOROWSKI 501-53-66-37 CIECHOCINEK 87-720 UL. BRONIEWSKIEGO 1A/IIP		
INWESTOR: POWIAT WŁOCŁAWSKI ul. CYGANKA 28, 87-800 WŁOCŁAWEK		
ADRES: INWESTYCJA: RZADKA WOLA WIEŚ GM. BRZESĆ KUJAWSKI WEK DZ NR.041804_5.0020.43/13 041804_5.0020.43/2 041804_5.0020.43/3 JEDN. EWID. 0020 RZADKA WOLA WIEŚ		
TEMAT: PROJEKT ROZBUDOWY I NADBUDOWY WRAZ ZE ZMIANĄ SPOSOBU UŻYTKOWANIA ISTNIEJĄCEGO BUDYNKU NA CELE ŚRODOWISKOWEGO DOMU SAMOPOMOCY		
BRANŻA: ARCHITEKTURA		
PROJEKTOWAŁ: mgr inż. arch. Maria Ingielewicz nr upr. ABU- IX-8386-5/6/89 Wk-bez ogra- niczeń wpis do Kujawsko Pomo- rskiej Izby Architektów pod nu- merem KP-0178 podpis		
SPRAWDZAJĄCY: mgr inż. arch. Grażyna Elzbieta Konarska uprawnienia bu- dowlane do projektowania bez ograniczeń w specjalności archite- ktonicznej oraz sprawowania nad- zoru budowlanego nr. ewid. GP-IV/ 8346 792/10/50 członek Izby Ar- chitektów KP-0142 podpis		
OPRACOWAŁ: PRACOWNIA ARCHITEKTONICZNA ARCHI-SIZE mgr inż. arch. Jakub Kaczorowski podpis		
mgr inż. arch. Marcin Mazur podpis		
TEMAT RYSUNKU : elewacje inwentaryzacja	SKALA 1 :100 DATA: 04.06.2025	RYSUNEK NR. 06
TEN RYSUNEK JEST OBJEKT PRAWAMI AUTORSKIMI PRACOWNI PROJEKTOWEJ ARCHI-SIZE I NIE MOŻE BYĆ UŻYWANY CZY REPRODUKOWANY W CZĘŚCI, LUB W CAŁOŚCI PRZY WYKORZYSTANIU DO PRAC BUDOWLANYCH BEZ PISEMNEJ ZGODY PRACOWNI		