


ELEWACJA PÓŁNOCNO ZACHODNIA

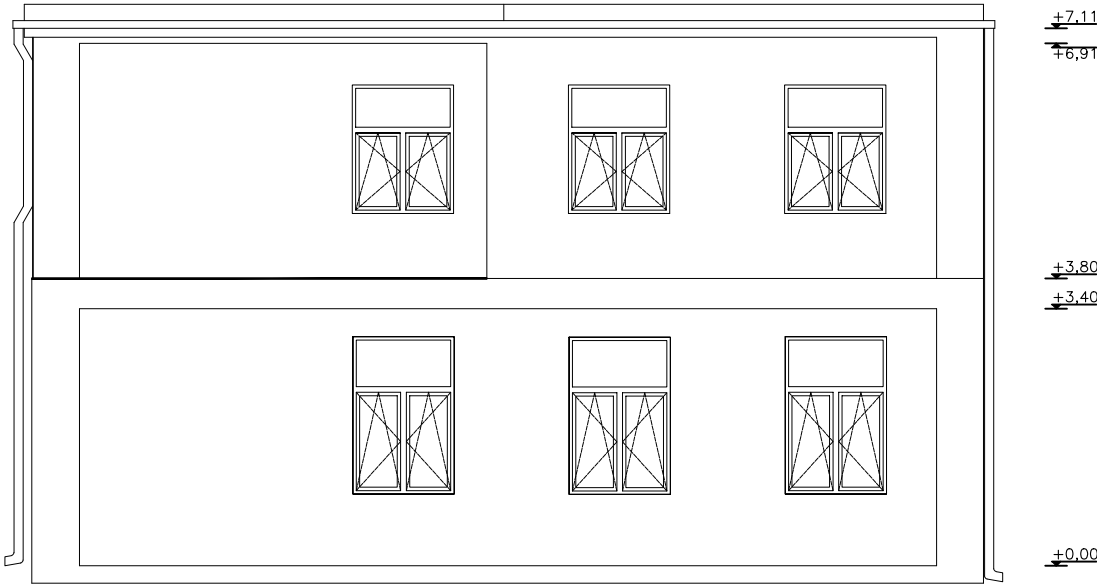

ELEWACJA POŁUDNIOWO ZACHODNIA

PRACOWNIA ARCHITEKTONICZNA  
**ARCHI-SIZE**  
JAKUB KACZOROWSKI  
501-53-66-37  
CIECHOCINEK 87-720  
UL. BRONIEWSKIEGO 1A/IIP

INWESTOR: POWIAT WŁOCŁAWSKI  
ul. CYGANKA 28, 87-800 WŁOCŁAWEK

ADRES:  
INWESTYCJA: RZADKA WOLA WIEŚ  
GM. BRZESĆ KUJAWSKI  
WEK DZ NR.041804\_5.0020.43/13  
041804\_5.0020.43/2  
041804\_5.0020.43/3  
JEDN. EWID. 0020 RZADKA WOLA WIEŚ

TEMAT:  
PROJEKT ROZBUDOWY I NADBUDOWY WRAZ  
ZE ZMIANĄ SPOSOBU UŻYTKOWANIA  
ISTNIEJĄCEGO BUDYNKU NA CELE  
ŚRODOWISKOWEGO DOMU SAMOPOMOCY

BRANŻA: ARCHITEKTURA

PROJEKTOWAŁ: mgr inż. arch.  
Maria Ingielewicz nr upr. ABU-  
IX-8386-5/6/89 Wk-bez ogra-  
niczeń wpis do Kujawsko Pomo-  
rskiej Izby Architektów pod nu-  
merem KP-0178 podpis

SPRAWDZAJĄCY: mgr inż. arch. Grażyna  
Elzbieta Konarska uprawnienia bu-  
dowlane do projektowania bez  
ograniczeń w specjalności archite-  
ktonicznej oraz sprawowania nad-  
zoru budowlanego nr. ewid. GP-IV/  
8346 792/10/50 członek Izby Ar-  
chitektów KP-0142 podpis

OPRACOWAŁ:  
PRACOWNIA ARCHITEKTONICZNA  
ARCHI-SIZE mgr inż. arch.  
Jakub Kaczorowski podpis

mgr inż. arch. Marcin Mazur  
podpis

TEMAT RYSUNKU : SKALA 1 :100 RYSUNEK  
elewacje NR. 05  
inwentaryzacja DATA: 04.06.2025

TEN RYSUNEK JEST OBJEKT PRAWAMI AUTORSKIMI  
PRACOWNI PROJEKTOWEJ ARCHI-SIZE I NIE MOŻE BYĆ  
UŻYTY W CZĘŚCI LUB W CAŁOŚCI PRZY WYKORZYSTANIU DO PRAC BUDOWLANYCH  
BEZ PISEMNEJ ZGODY PRACOWNI