




Kład Zabudowa Z-1

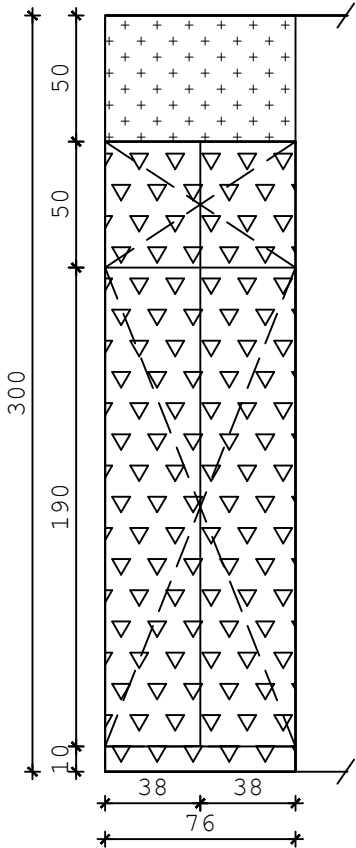


Kład Zabudowa Z-2

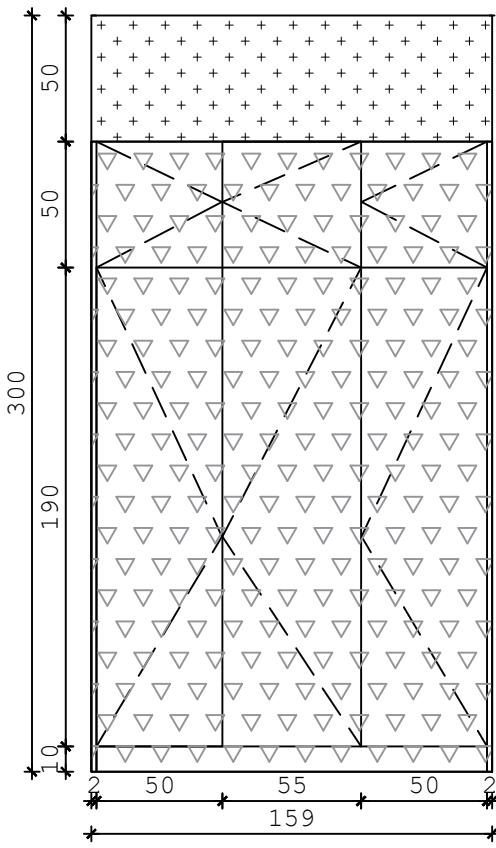


Kład Zabudowa Z-3B

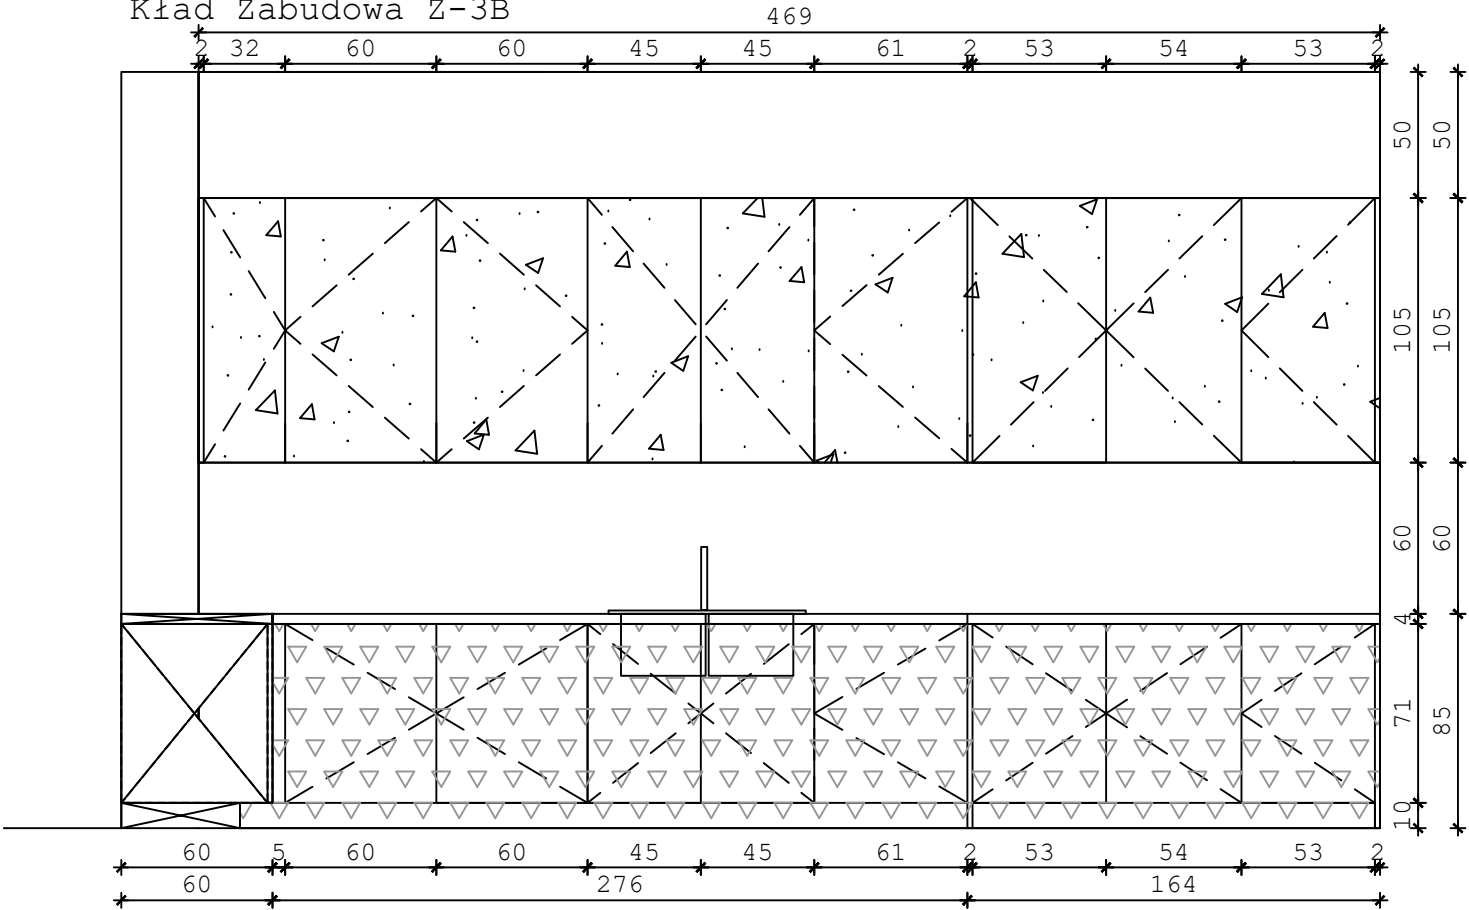

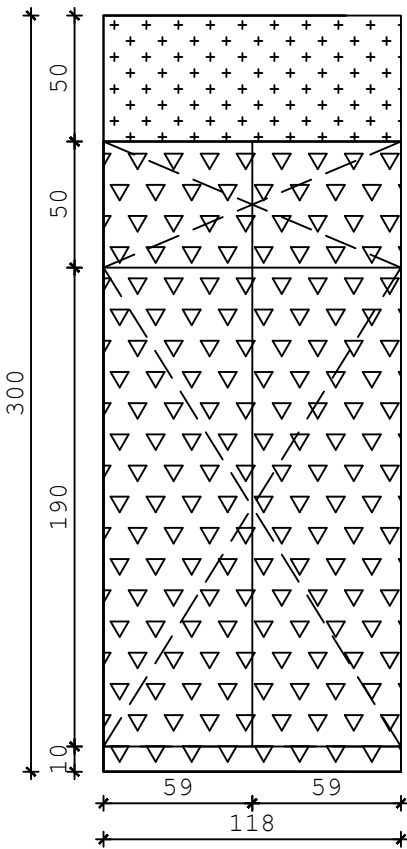


Kład Zabudowa Z-1A

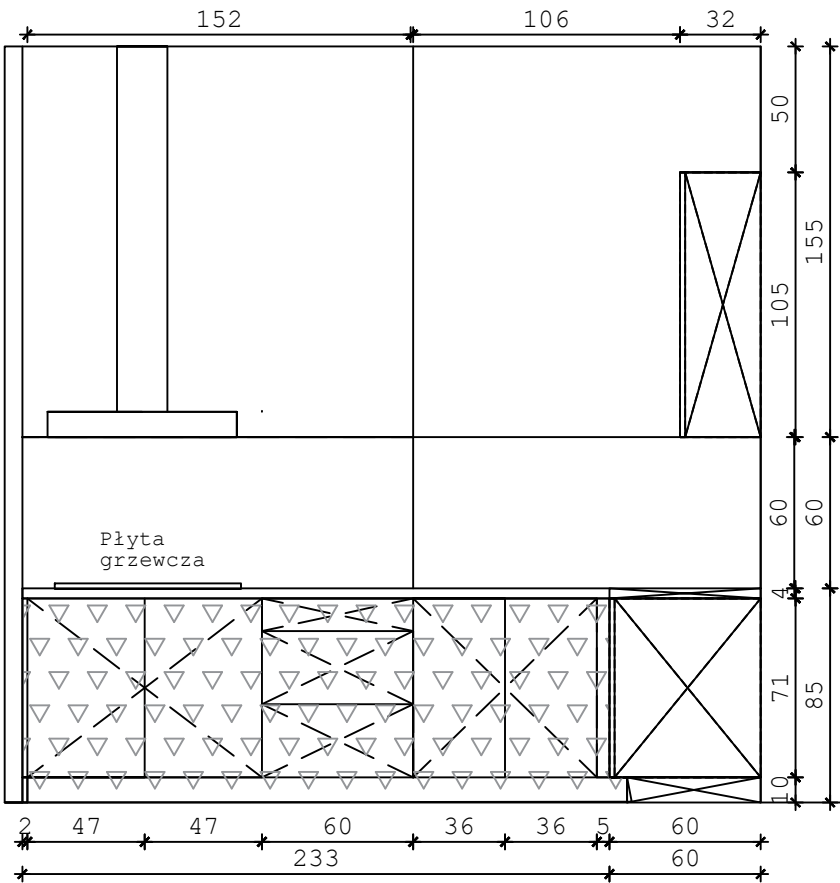

Kład Zabudowa Z-3A



Mebble Z-1:
Wysoka zabudowa fronty
Płyta meblowa laminowana
w kolorze jasny klon
korpusy
Płyta meblowa laminowana
w kolorze białym
Mebble Z-2:
Wysoka zabudowa fronty
Płyta meblowa laminowana
w kolorze jasny klon
korpusy z
Płyta meblowa laminowana
w kolorze białym
Mebble Z-3A/B:
Niska i wysoka zabudowa korpusy z
Płyta meblowa laminowana
w kolorze białym
fronty
Płyta meblowa laminowana
w kolorze jasny klon
Szafki wiszące fronty i korpusy z
Płyta meblowa laminowana
w kolorze białym
Blat z
Płyta meblowa laminowana
w kolorze jasny klon

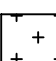-  Płyta meblowa laminowana
w kolorze jasny klon
-  Płyta meblowa laminowana
w kolorze białym
-  Obniżony sufit nad
zabudową meblową

Projekt: Decor&Home

Inwestor: ...

Inwestycja: Rzadka Wola

Tytuł:Kład Z1-Z3A/B


Opracował:
Magdalena Jezierska Agnieszka Nadolska

Data
24.07.2025


Nr. Rysunku
4

Wszystkie wymiary podane na rysunkach mają charakter orientacyjny i podlegają pod weryfikację wykonawcy na miejscu inwestycji. Projekt wizualizacji pomieszczenia i wymiary nie są tożsame z projektem, o którym mowa w Ustawie Prawo Budowlane. Wszystkie proponowane materiały i produkty należy obejrzeć w rzeczywistości na próbniku oraz skonsultować z branżystą


Kład Zabudowa Z-4

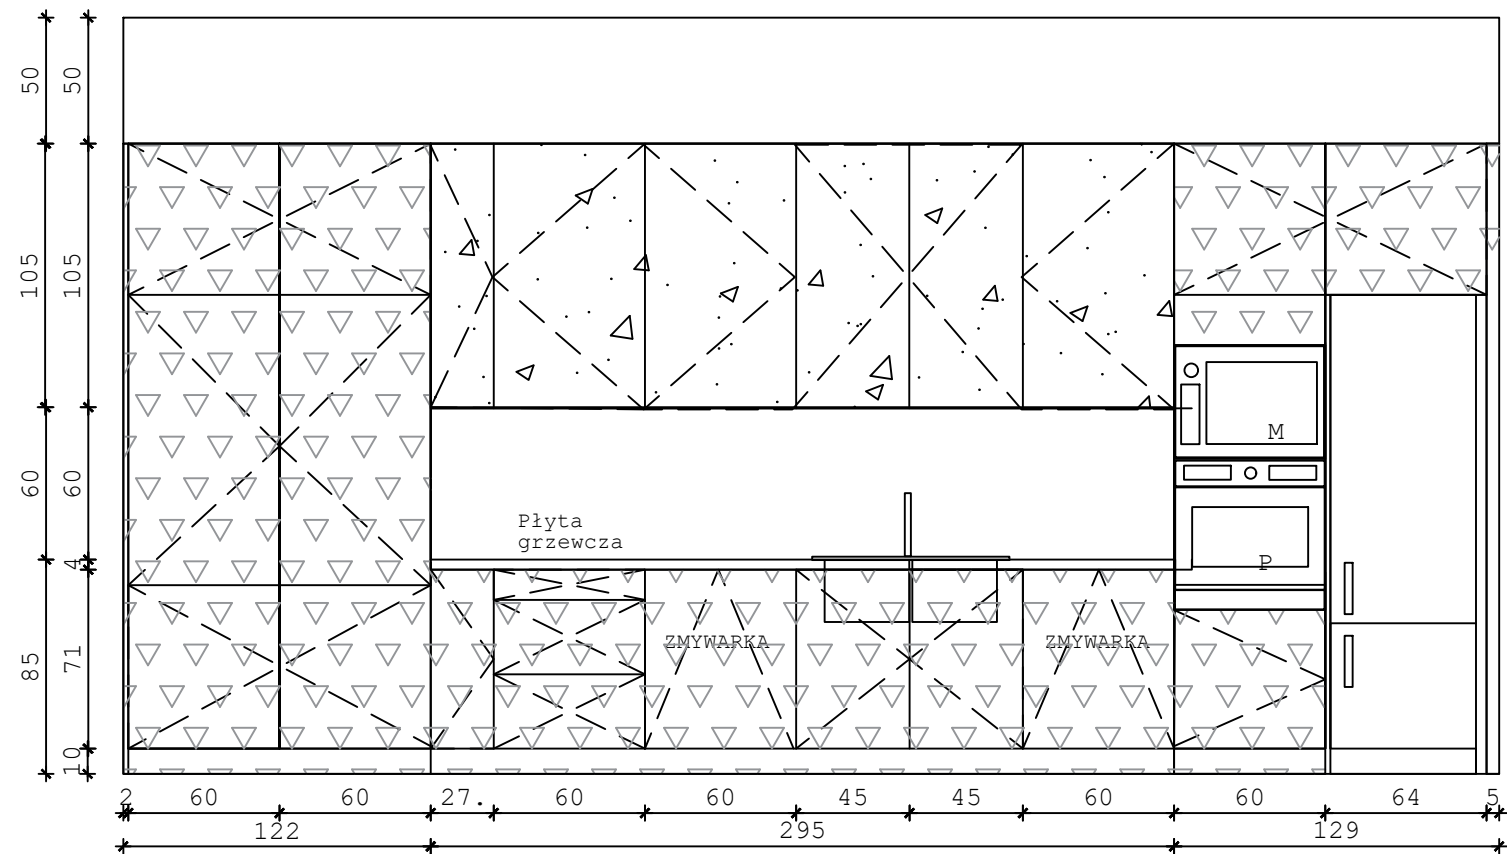

Kład Zabudowa Z-5

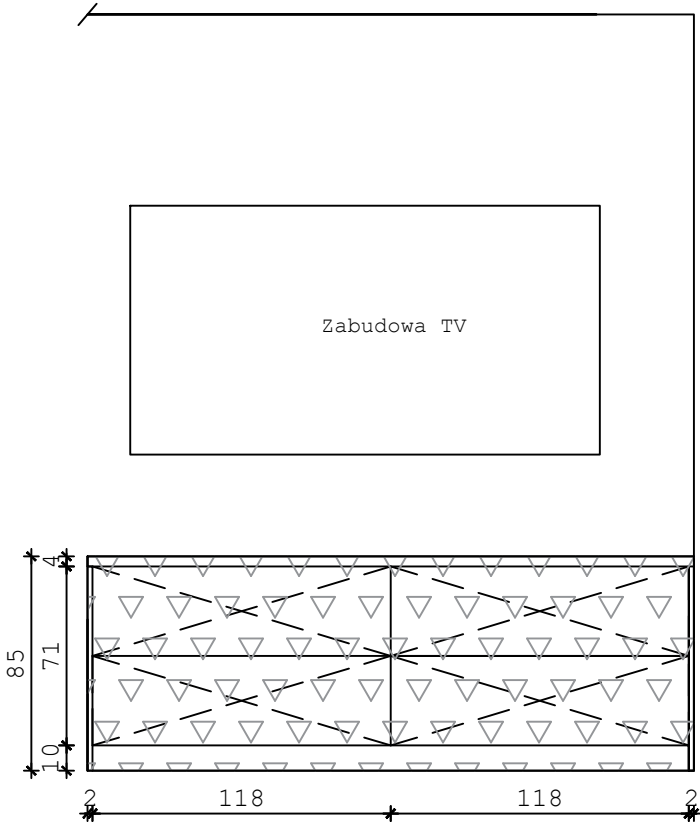

Kład Zabudowa Z-6

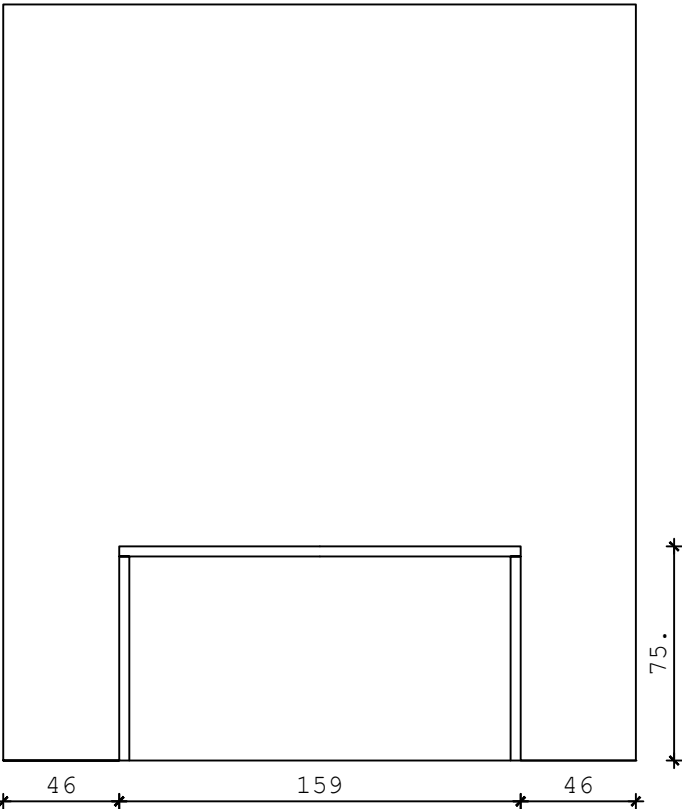

Mebel Z-4:
Niska i wysoka zabudowa korpusy z
niżony sufit nad
budową meblową

fronty
Płyta meblowa laminowana
w kolorze jasny klon
Szafki wiszące fronty i korpusy z
Płyta meblowa laminowana
w kolorze białym
Błat z
Płyta meblowa laminowana
w kolorze jasny klon

Mebel Z-5:
Zabudowa korpusy z
Płyta meblowa laminowana
w kolorze białym
fronty
Płyta meblowa laminowana
w kolorze jasny klon


Mebel Z-6:
Błat z
Płyta meblowa laminowana
w kolorze jasny klon

▼▼▼▼ Płyta meblowa laminowana
▼▼▼▼ w kolorze jasny klon
▲▲▲▲ Płyta meblowa laminowana
▲▲▲▲ w kolorze białym


Wszystkie wymiary podane na rysunkach mają charakter orientacyjny i
podlegają pod weryfikację wykonawcy na miejscu inwestycji. Projekt
wizualizacji pomieszczenia i wymiary nie są tożsame z projektem, o którym
mowa w Ustawie Prawo Budowlane. Wszystkie proponowane materiały i produkty
należy obejrzyć w rzeczywistości na próbniku oraz skonsultować z branżystą

Projekt: Decor&Home		
Inwestor: ...		
Inwestycja: Rzadka Wola		
Tytuł:Kład Z4-Z6		
Opracował: Magdalena Jezierska Agnieszka Nadolska		
Data		Nr. Rysunku
24.07.2025		5


Kład Zabudowa Z-7

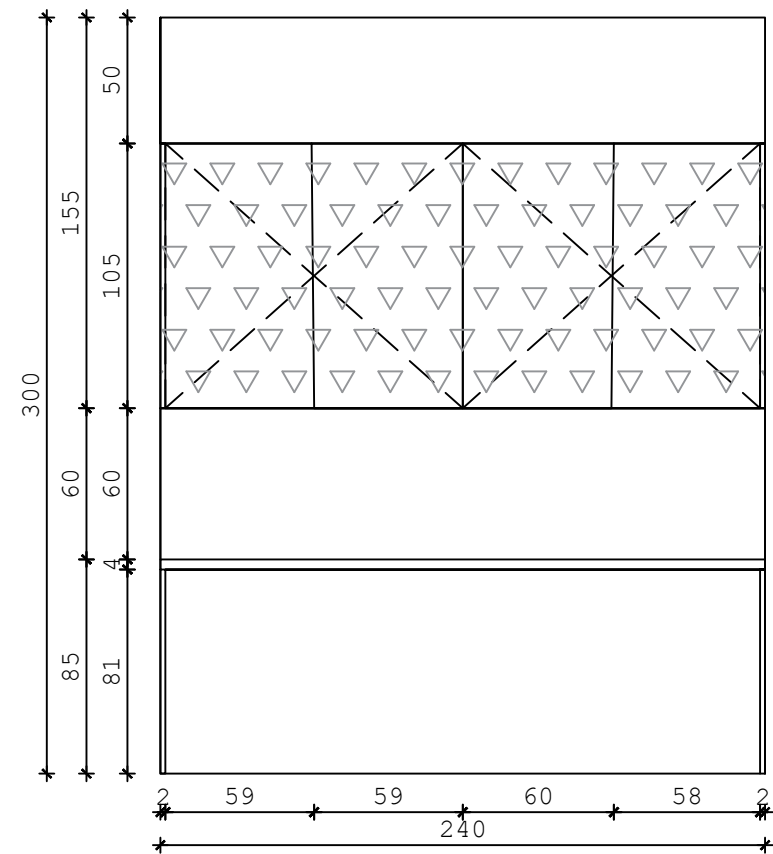

Kład Zabudowa Z-8

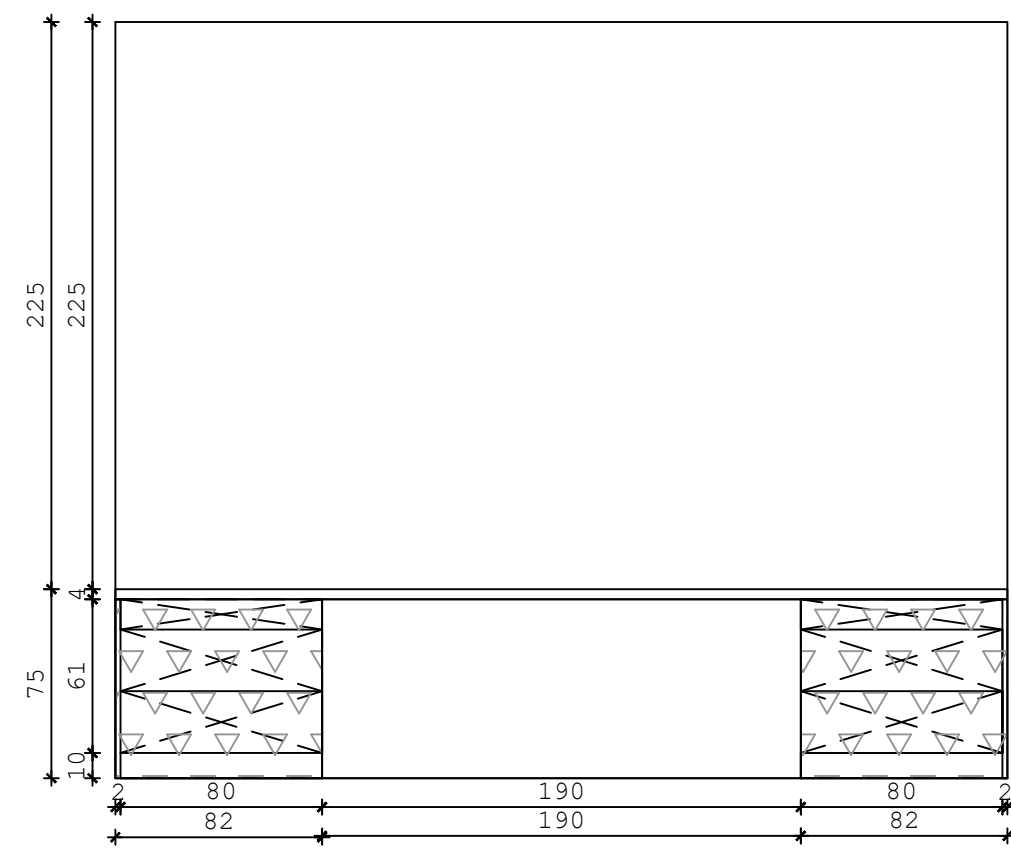

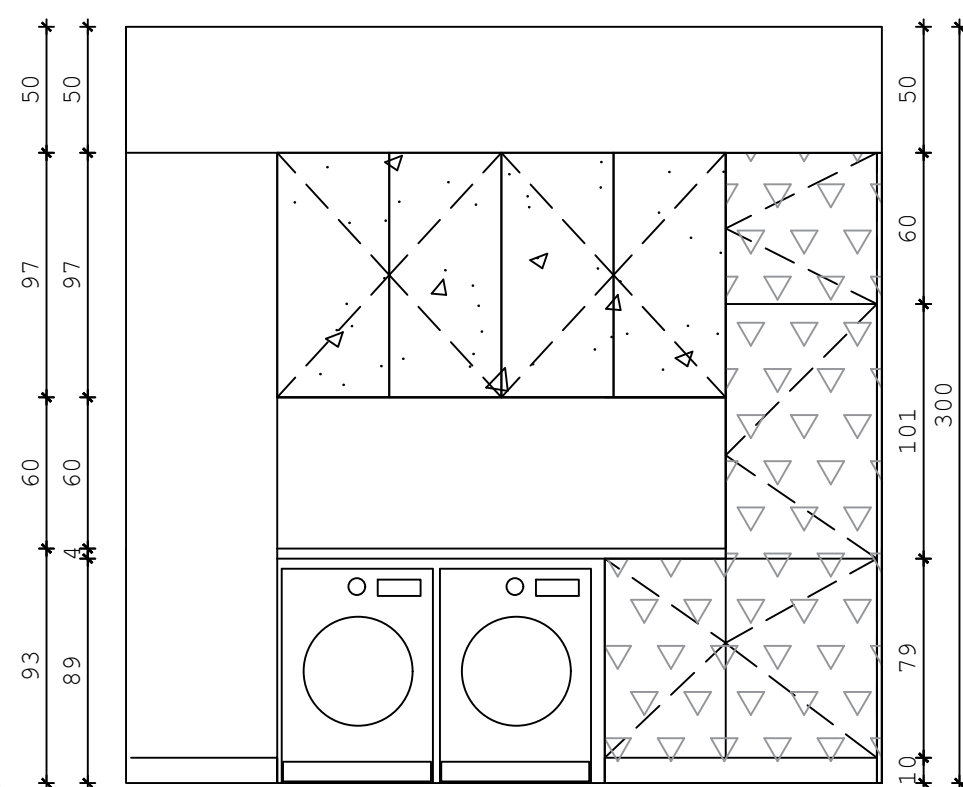

Kład Zabudowa Z-9



Mebel Z-9:
Niska i wysoka zabudowa korpusy z
Płyta meblowa laminowana
w kolorze białym
fronty
Płyta meblowa laminowana
w kolorze jasny klon
Szafki wiszące fronty i korpusy z
Płyta meblowa laminowana
w kolorze białym
Błat z
Płyta meblowa laminowana
w kolorze jasny klon
Mebel Z-8:
Zabudowa fronty z
Płyta meblowa laminowana
w kolorze jasny klon
korpusy
Płyta meblowa laminowana
w kolorze białym

Mebel Z-7:
Szafki wiszące korpus z
Płyta meblowa laminowana
w kolorze białym
a fronty
Płyta meblowa laminowana
w kolorze jasny klon
Błat z
Płyta meblowa laminowana
w kolorze jasny klon

 Płyta meblowa laminowana
w kolorze jasny klon
 Płyta meblowa laminowana
w kolorze białym

Wszystkie wymiary podane na rysunkach mają charakter orientacyjny i podlegają pod weryfikację wykonawcy na miejscu inwestycji. Projekt wizualizacji pomieszczenia i wymiary nie są tożsame z projektem, o którym mowa w Ustawie Prawo Budowlane. Wszystkie proponowane materiały i produkty należy obejrzyć w rzeczywistości na próbniku oraz skonsultować z branżystą

Projekt: Decor&Home		
Inwestor: ...		
Inwestycja: Rzadka Wola		
Tytuł:Kład Z7-Z9		
Opracował: Magdalena Jezierska Agnieszka Nadolska		
Data 24.07.2025		Nr. Rysunku 6