



PRZEKRÓJ PODŁUŻNY PRZEPUSTU P2

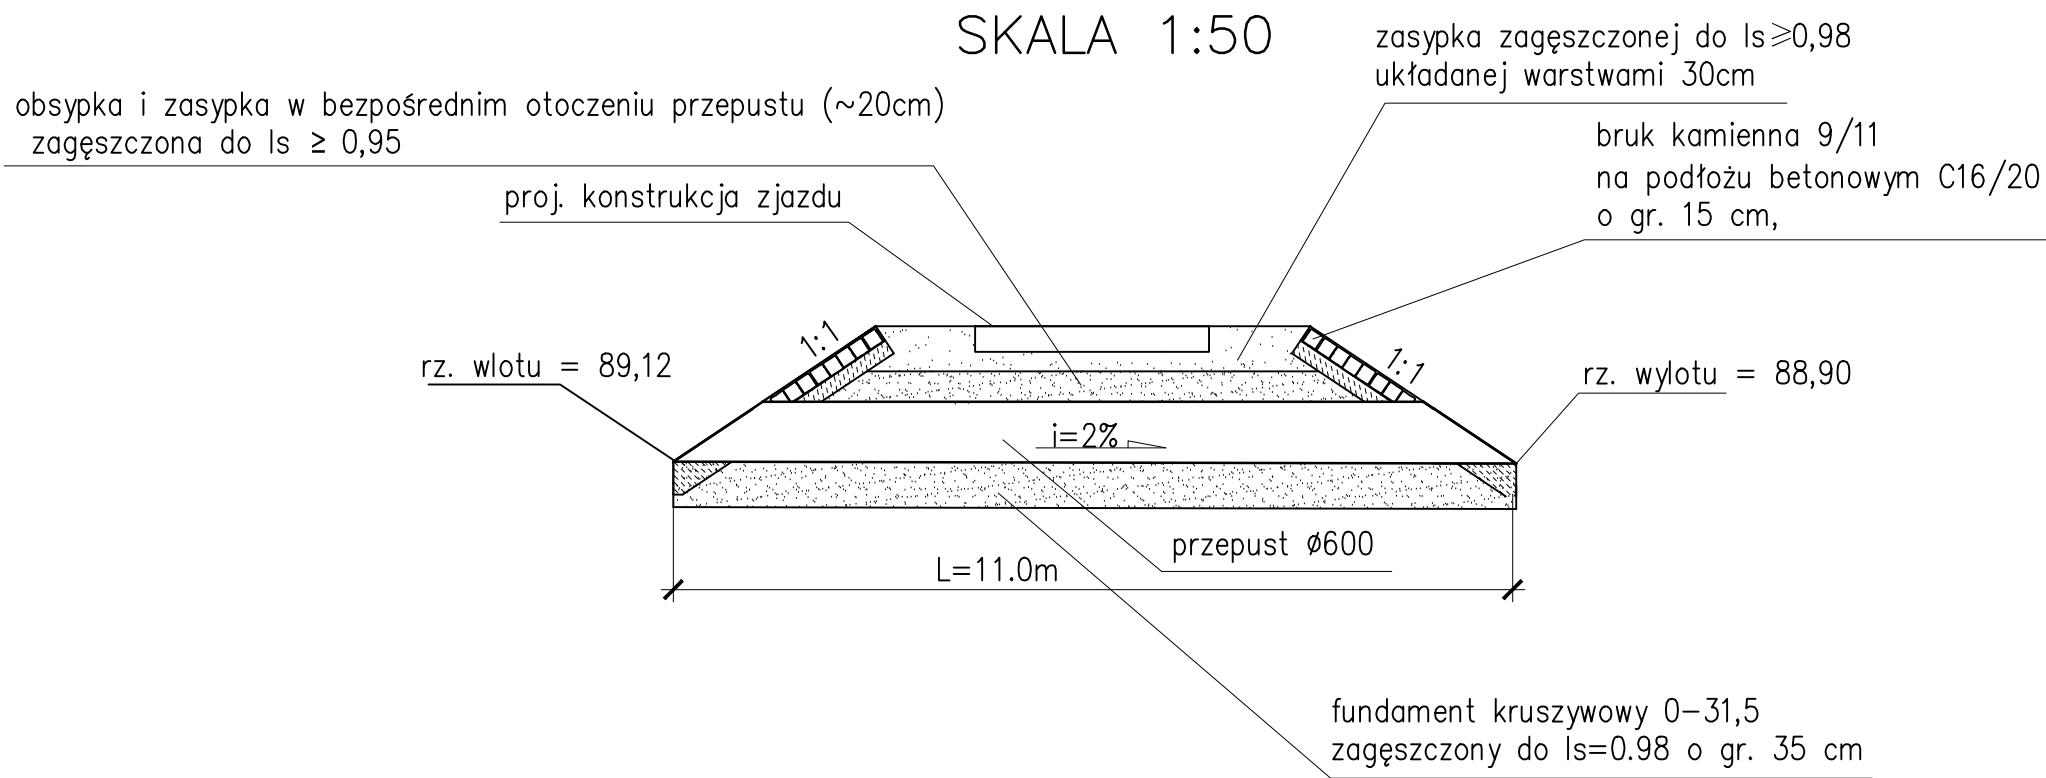

PRZEKRÓJ POPRZECZNY PRZEPUSTU P2

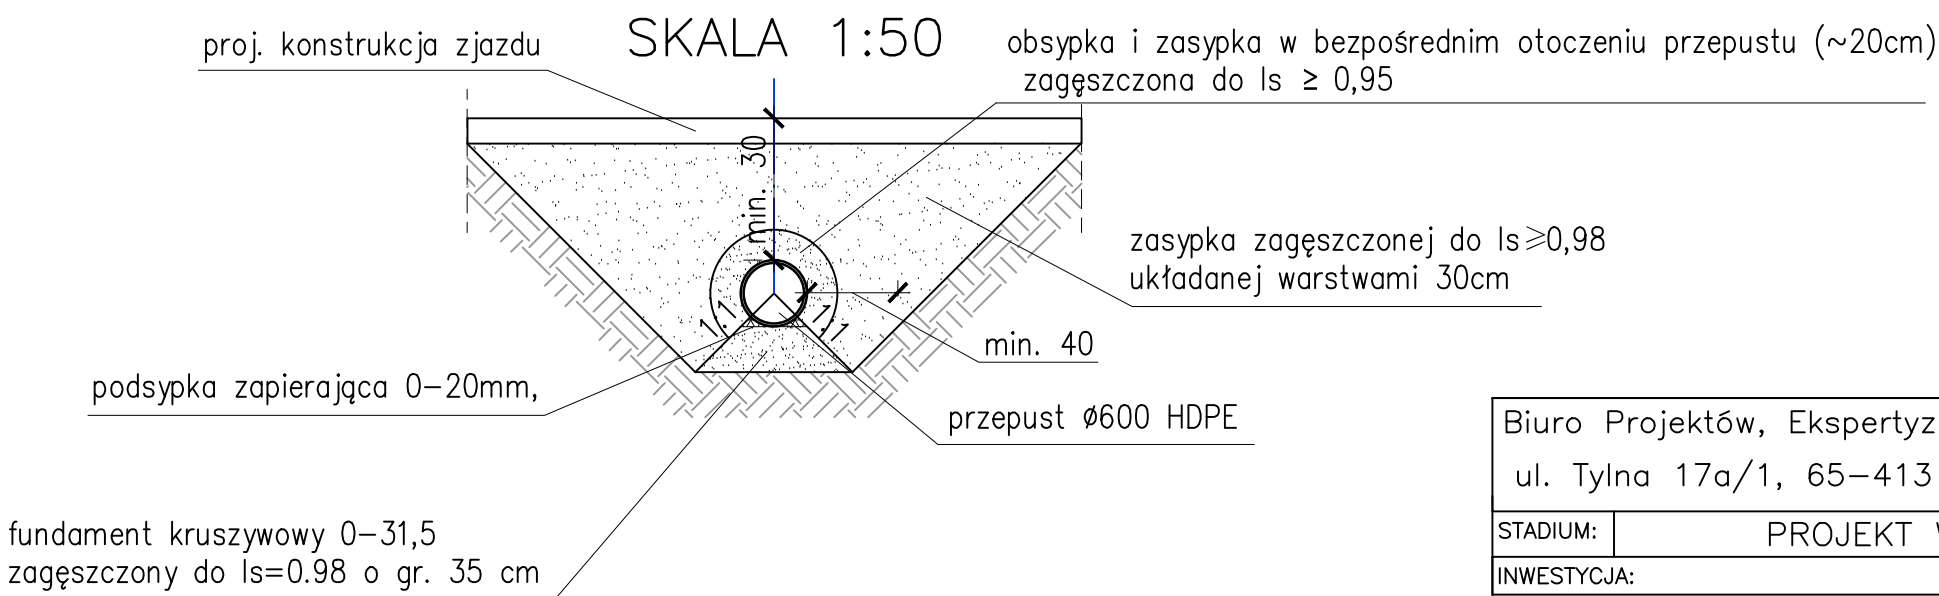

Biuro Projektów, Ekspertyz i Nadzorów Mostowych Karol Kobiela  
ul. Tylna 17a/1, 65–413 Zielona Góra tel. 665593233

STADIUM: PROJEKT WYKONAWCZY

INWESTYCJA:

Rozbudowa obiektu mostowego w miejscowości Kłobia w ciągu  
drogi powiatowej nr 2914C Lubraniec – Boniewo – Cetty

TYTUŁ RYSUNKU:

Przekrój poprzeczny i podłużny zabudowy rowu R2 przepustem P2	data 12.2025	skala 1:50	nr rys. 8
---	-----------------	---------------	--------------

Projektant: mgr inż. Konrad Mulawa nr ewid. upr. LBS/0044/PBD/2025	branża drogowa	podpis:
--	-------------------	---------