Pasy ostrzegawcze i naprowadzające w obrębie przejść dla pieszych

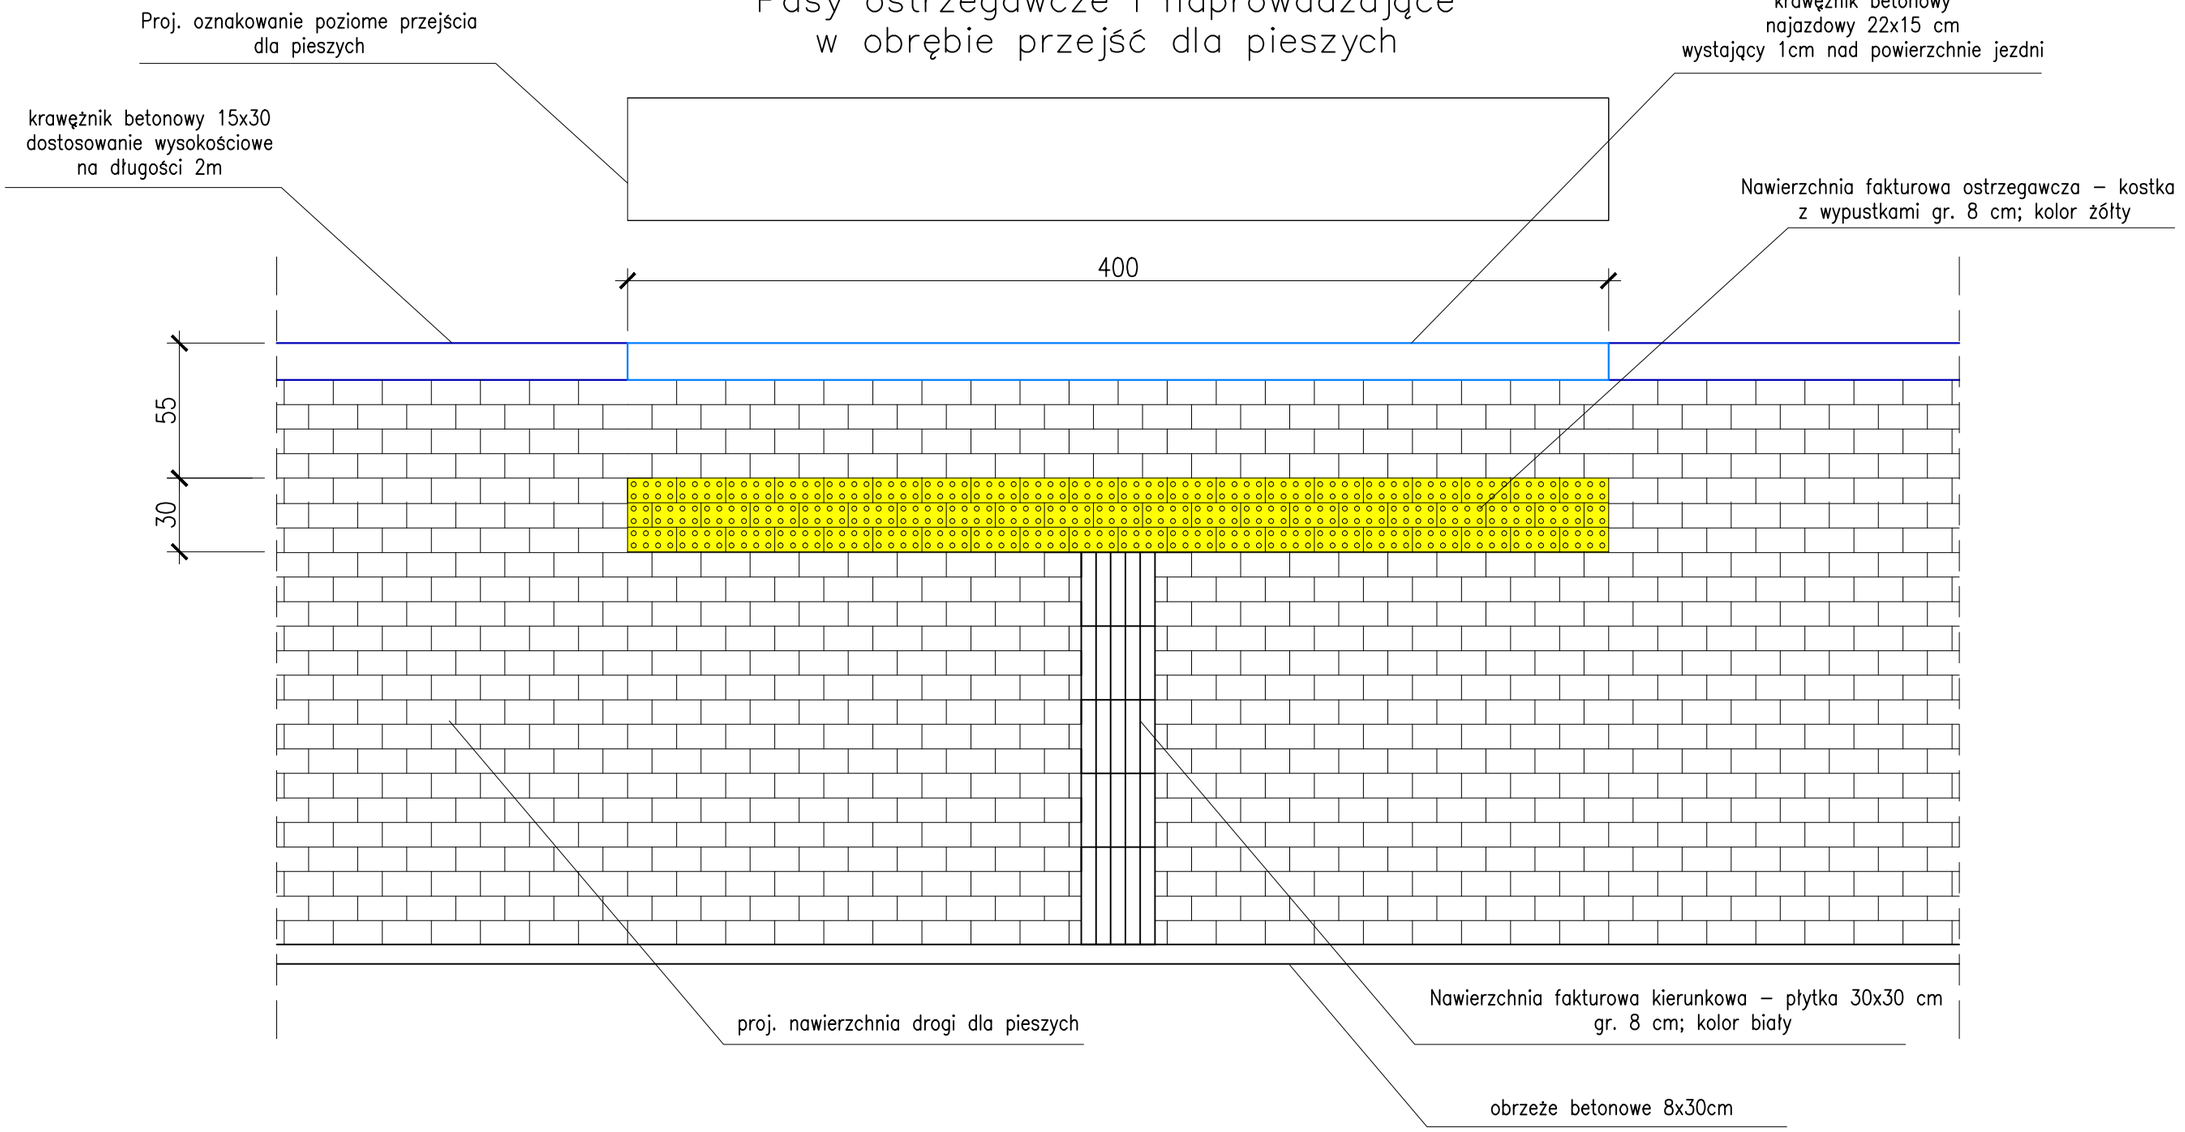

Biuro Projektów, Ekspertyz i Nadzorów Mostowych Karol Kobiela
ul. Tylna 17a/1, 65–413 Zielona Góra tel. 665593233

STADIUM:	PROJEKT WYKONAWCZY
INWESTYCJA:	
Rozbudowa obiektu mostowego w miejscowości Kłobia w ciągu drogi powiatowej nr 2914C Lubraniec – Boniewo – Cetty	
TYTUŁ RYSUNKU:	
Szczegóły konstrukcyjne branża drogowa cz.3	data 12.2025 / skala 1:25 / nr rys. 11
Projektant: mgr inż. Konrad Mulawa upr. nr LBS/0044/PBD/2025	branża drogowa / podpis: