



4 KŁOBIA

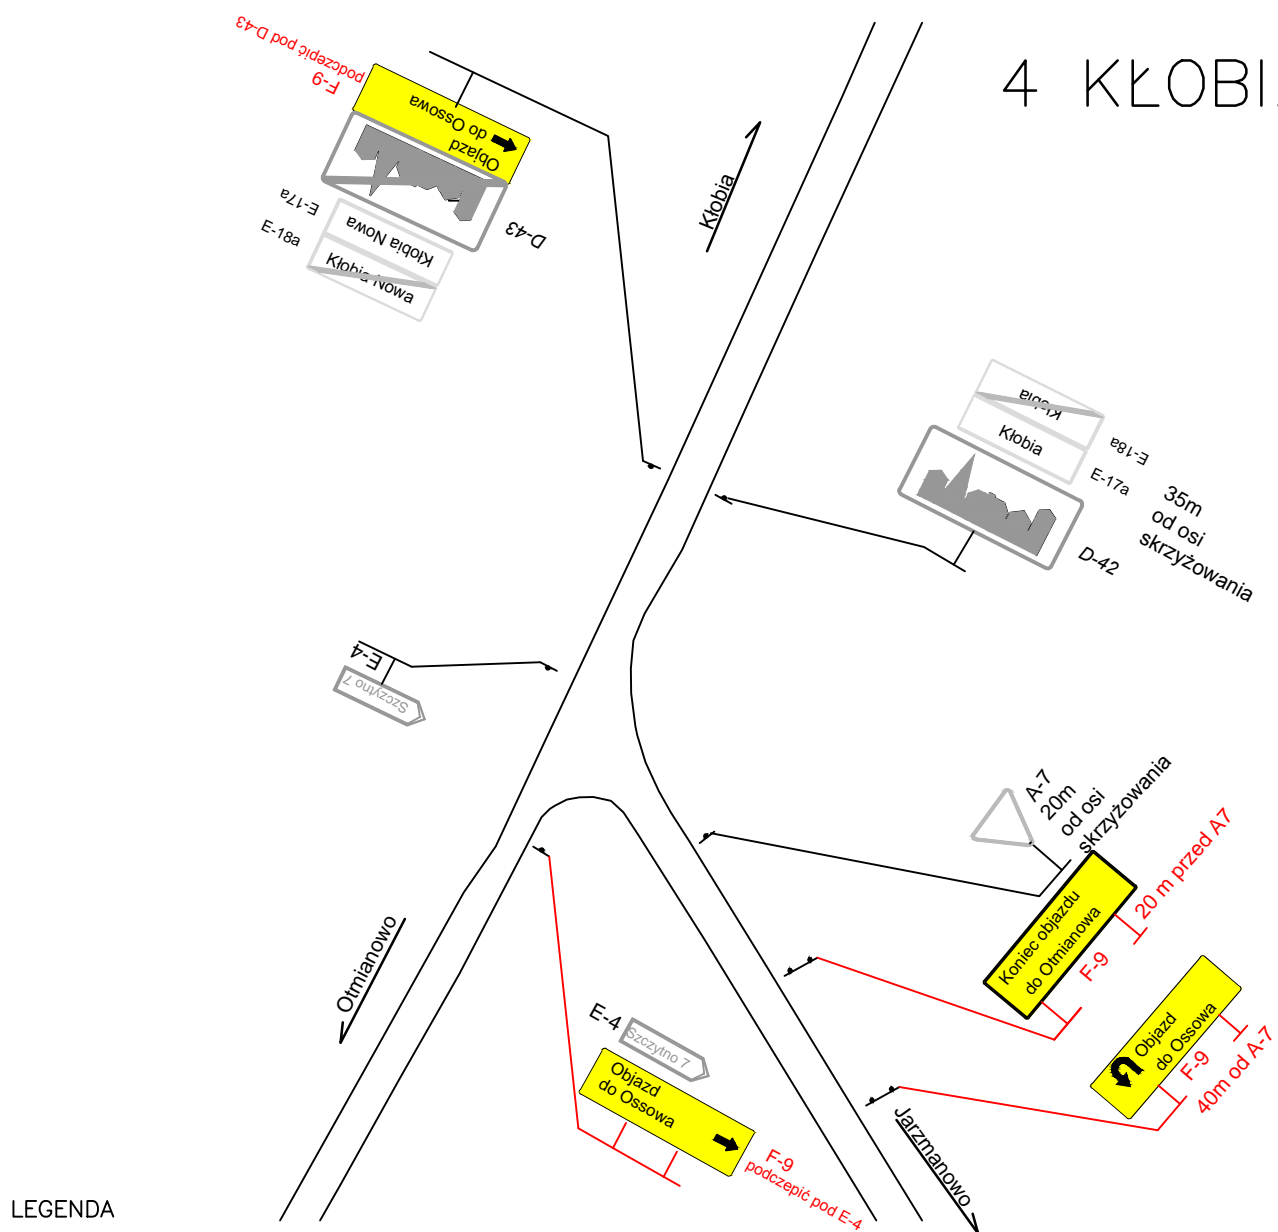

LEGENDA

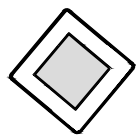

znak istniejący



znak projektowany

Biuro Projektów, Ekspertyz i Nadzorów Mostowych Karol Kobiela ul. Tylna 17a/1, 65–413 Zielona Góra tel. 665593233				
STADIUM:	PROJEKT CZASOWEJ ORGANIZACJI RUCHU			
INWESTYCJA:				
Rozbudowa obiektu mostowego w miejscowości Kłobia w ciągu drogi powiatowej nr 2914C Lubraniec – Boniewo – Cetty				
TYTUŁ RYSUNKU:				
Schemat nr 4		data 9.2025	skala 1:1000	nr rys. 4
PROJEKTANT: mgr inż. KAROL KOBIELA nr ewid. upr. LBS/0003/POOM/11				podpis: