



PRZEKRÓJ PODŁUŻNY PRZYKANALIKA WYLOT NR 1–13
SKALA 1:50

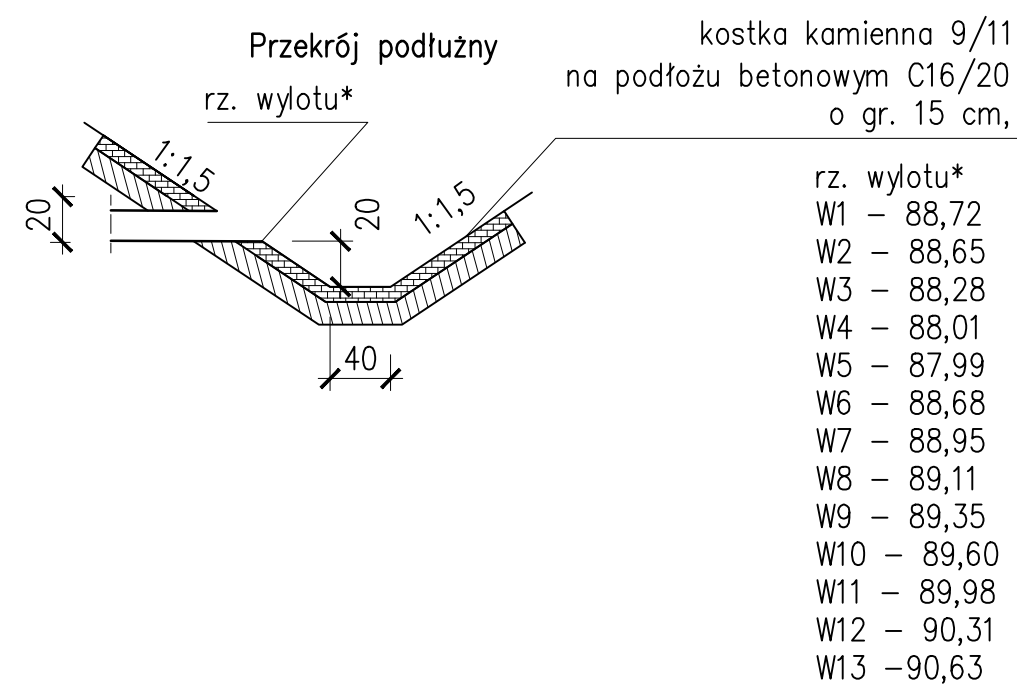

PRZEKRÓJ POPRZECZNY
WYLOT NR 1–13
SKALA 1:50

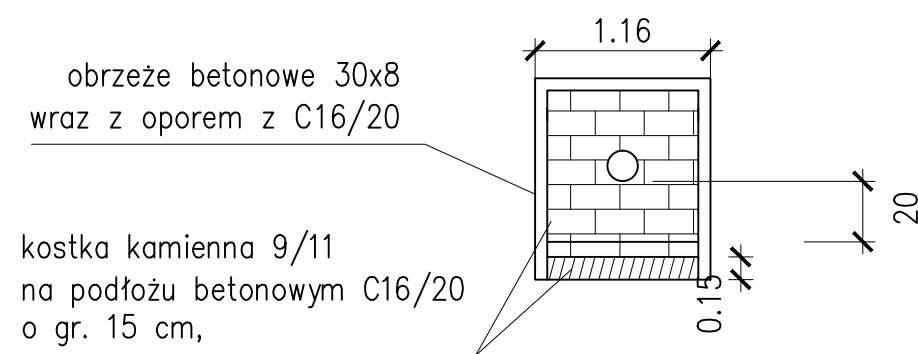

<