




Krawędz proj. drogi z ściekiem trójkątnym

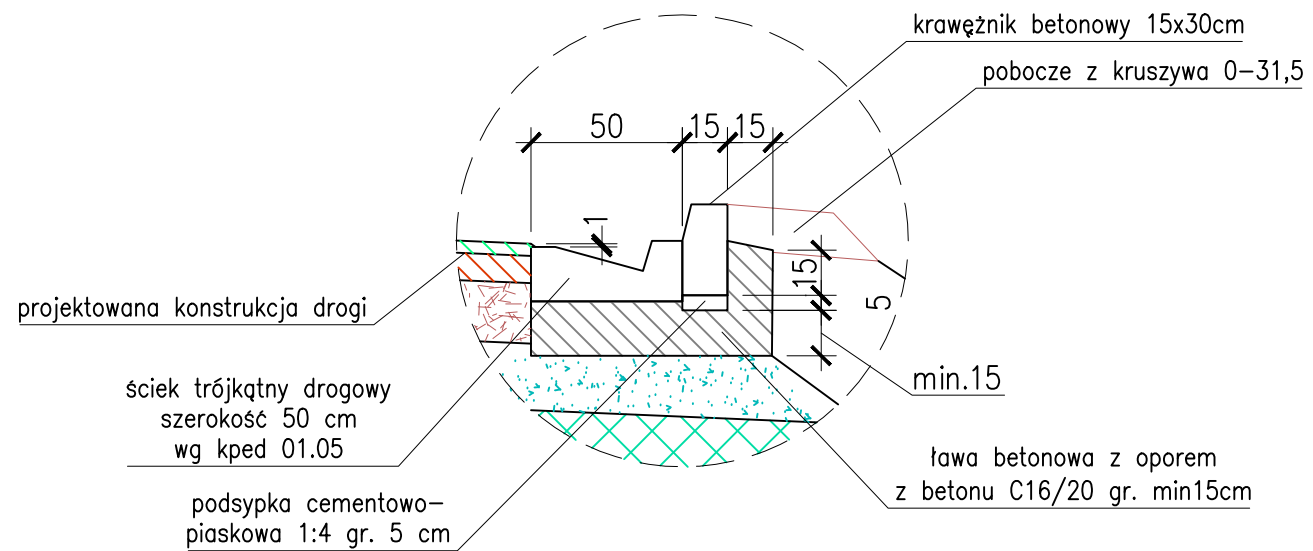


Obrzeże chodnikowe

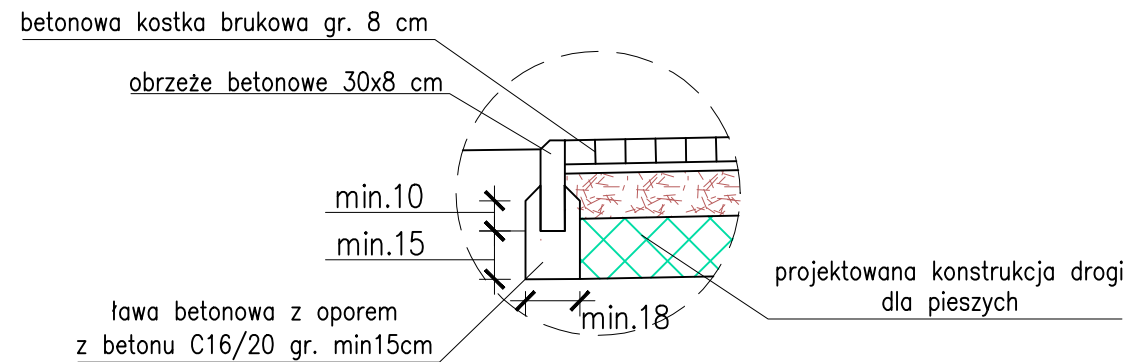


Szczegóły zjazdu

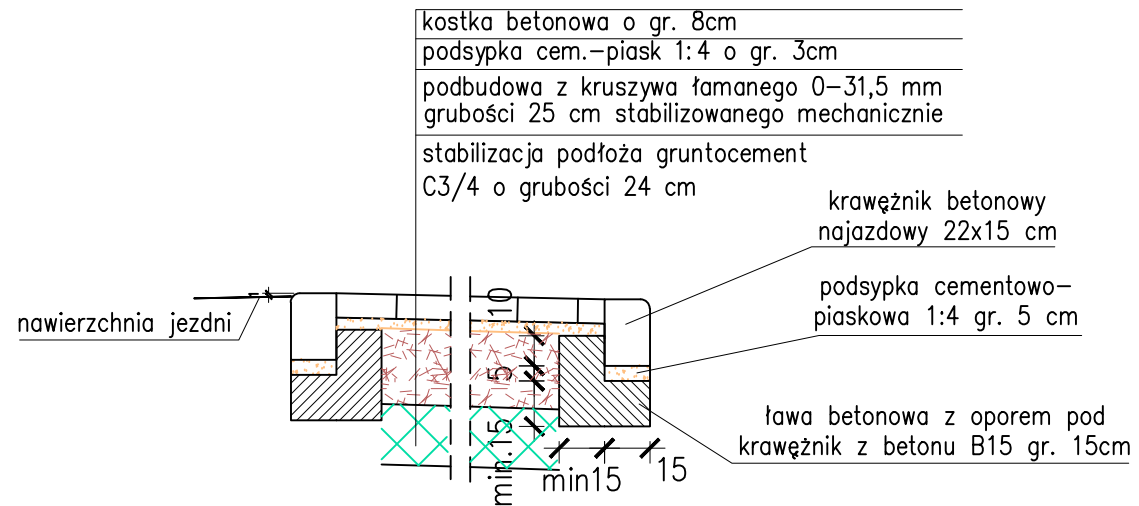

Konstrukcja oporowa z gazonów

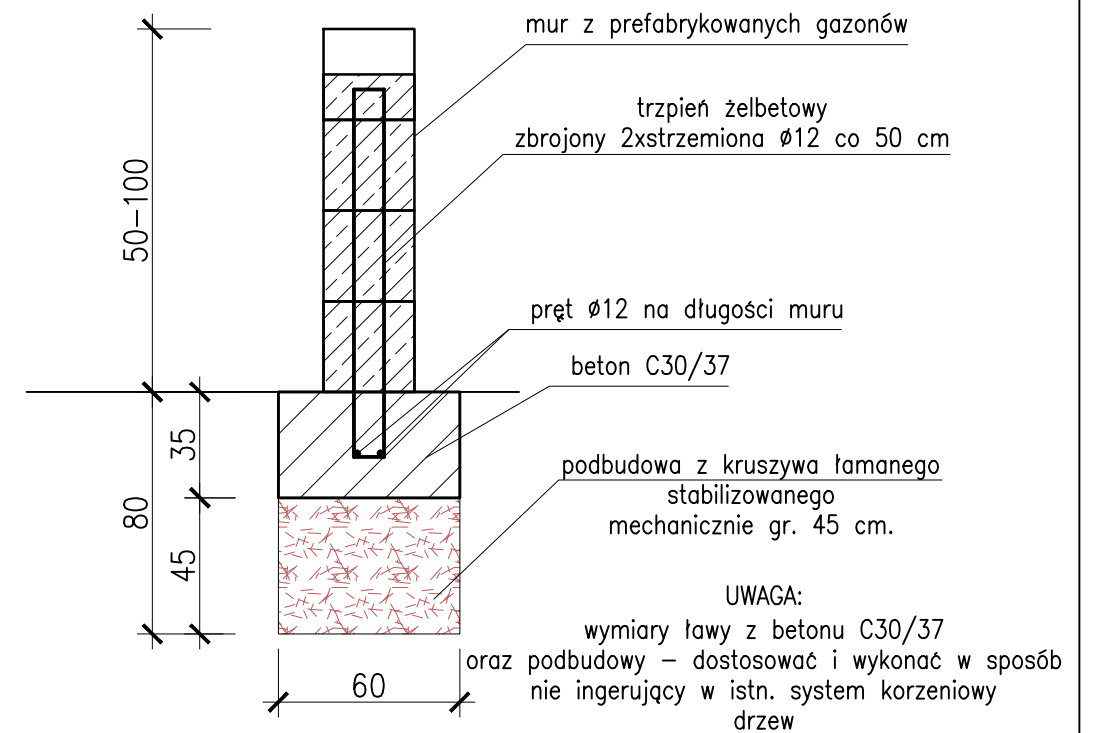

Szczegóły krawężnika wysokiego

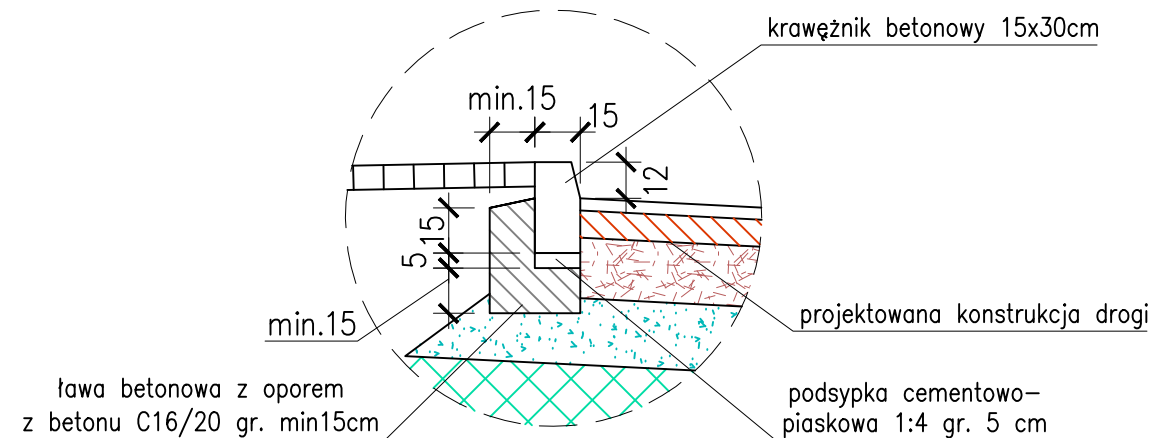

Biuro Projektów, Ekspertyz i Nadzorów Mostowych Karol Kobiela ul. Tylna 17a/1, 65-413 Zielona Góra tel. 665593233				
STADIUM:		PROJEKT WYKONAWCZY		
INWESTYCJA:				
Rozbudowa obiektu mostowego w miejscowości Kłobia w ciągu drogi powiatowej nr 2914C Lubraniec – Boniewo – Cetty				
TYTUŁ RYSUNKU:				
Szczegóły konstrukcyjne branża drogowa cz.1		data 12.2025	skala 1:25	nr rys. 9
Projektant: mgr inż. Konrad Mulawa upr. nr LBS/0044/PBD/2025			branża drogowa	podpis: