



schemat 9a/9b


Etap I roboty na jezdni północnej
Etap II roboty na jezdni południowej
roboty nawierzchniowe
na skrzyżowaniu, prace przy
połówkowym zamknięciu
dla ruchu pozostawić min. 2,75 m

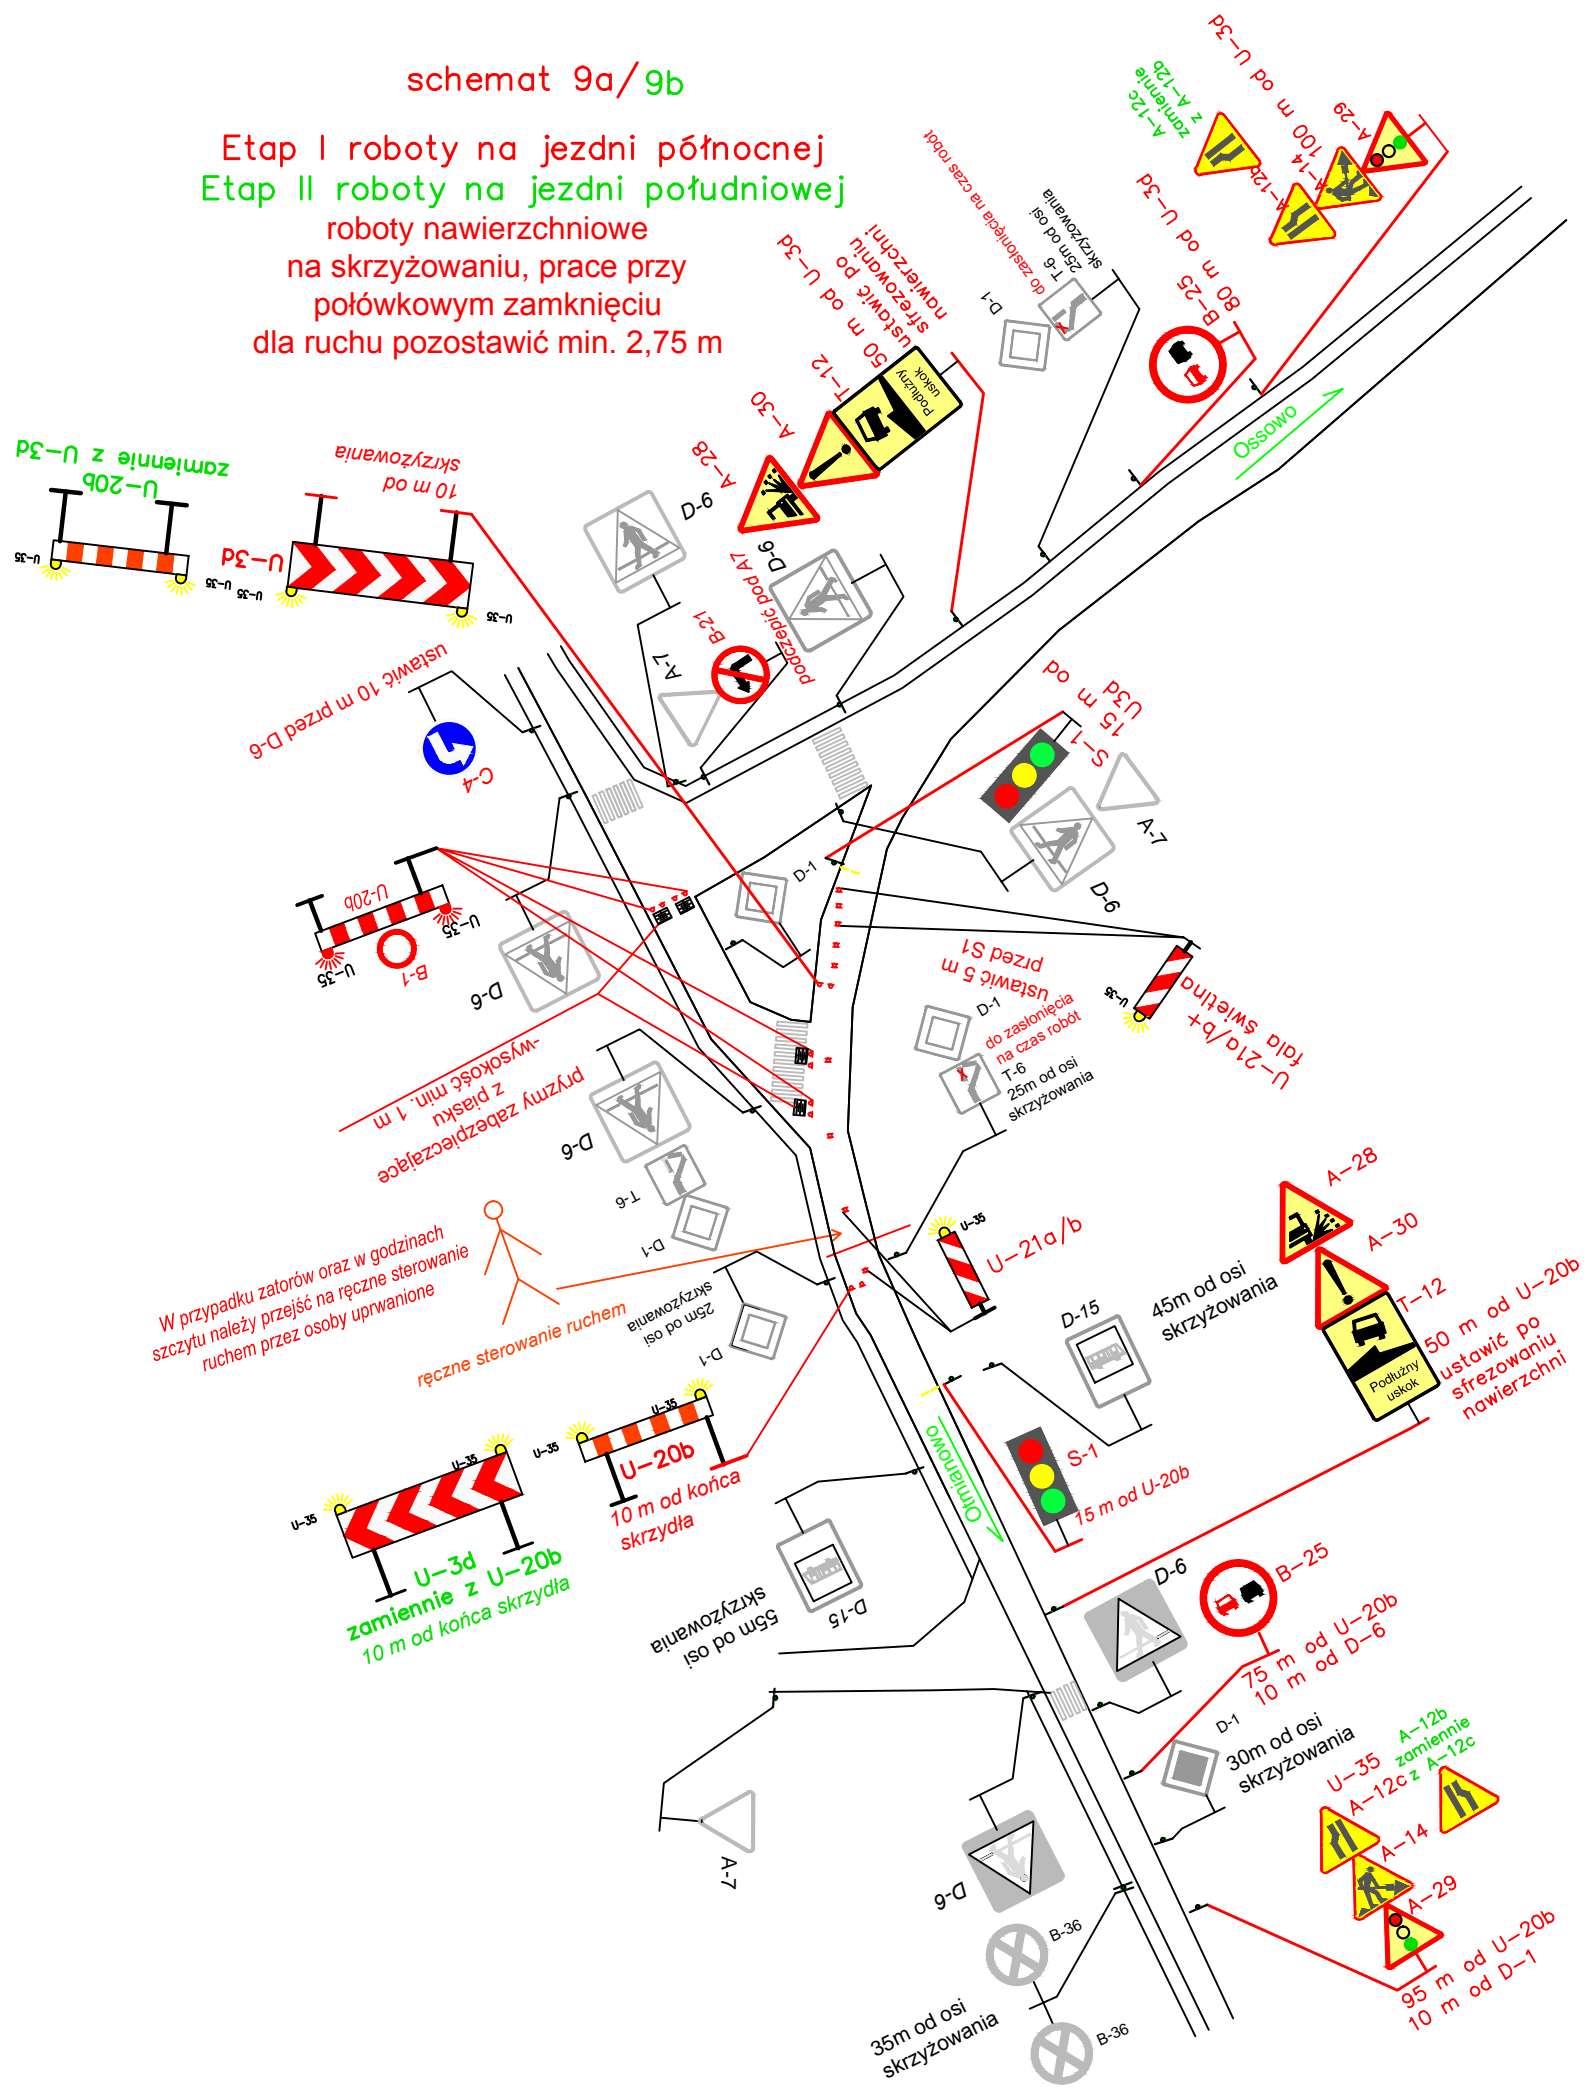

LEGENDA

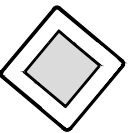

znak istniejący

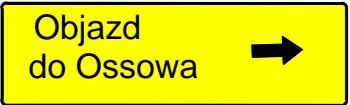

znak projektowany

Biuro Projektów, Ekspertyz i Nadzorów Mostowych Karol Kobiela
ul. Tylina 17a/1, 65-413 Zielona Góra tel. 665593233

STADIUM: PROJEKT CZASOWEJ ORGANIZACJI RUCHU

INWESTYCJA:

Rozbudowa obiektu mostowego w miejscowości Kłobia w ciągu drogi powiatowej nr 2914C Lubraniec – Boniewo – Cetty

TYTUŁ RYSUNKU:

Schemat 9

data
9.2025

skala
1:1000

nr rys. 4

PROJEKTANT: mgr inż. KAROL KOBIELA nr ewid. upr. LBS/0003/POOM/11

podpis: