


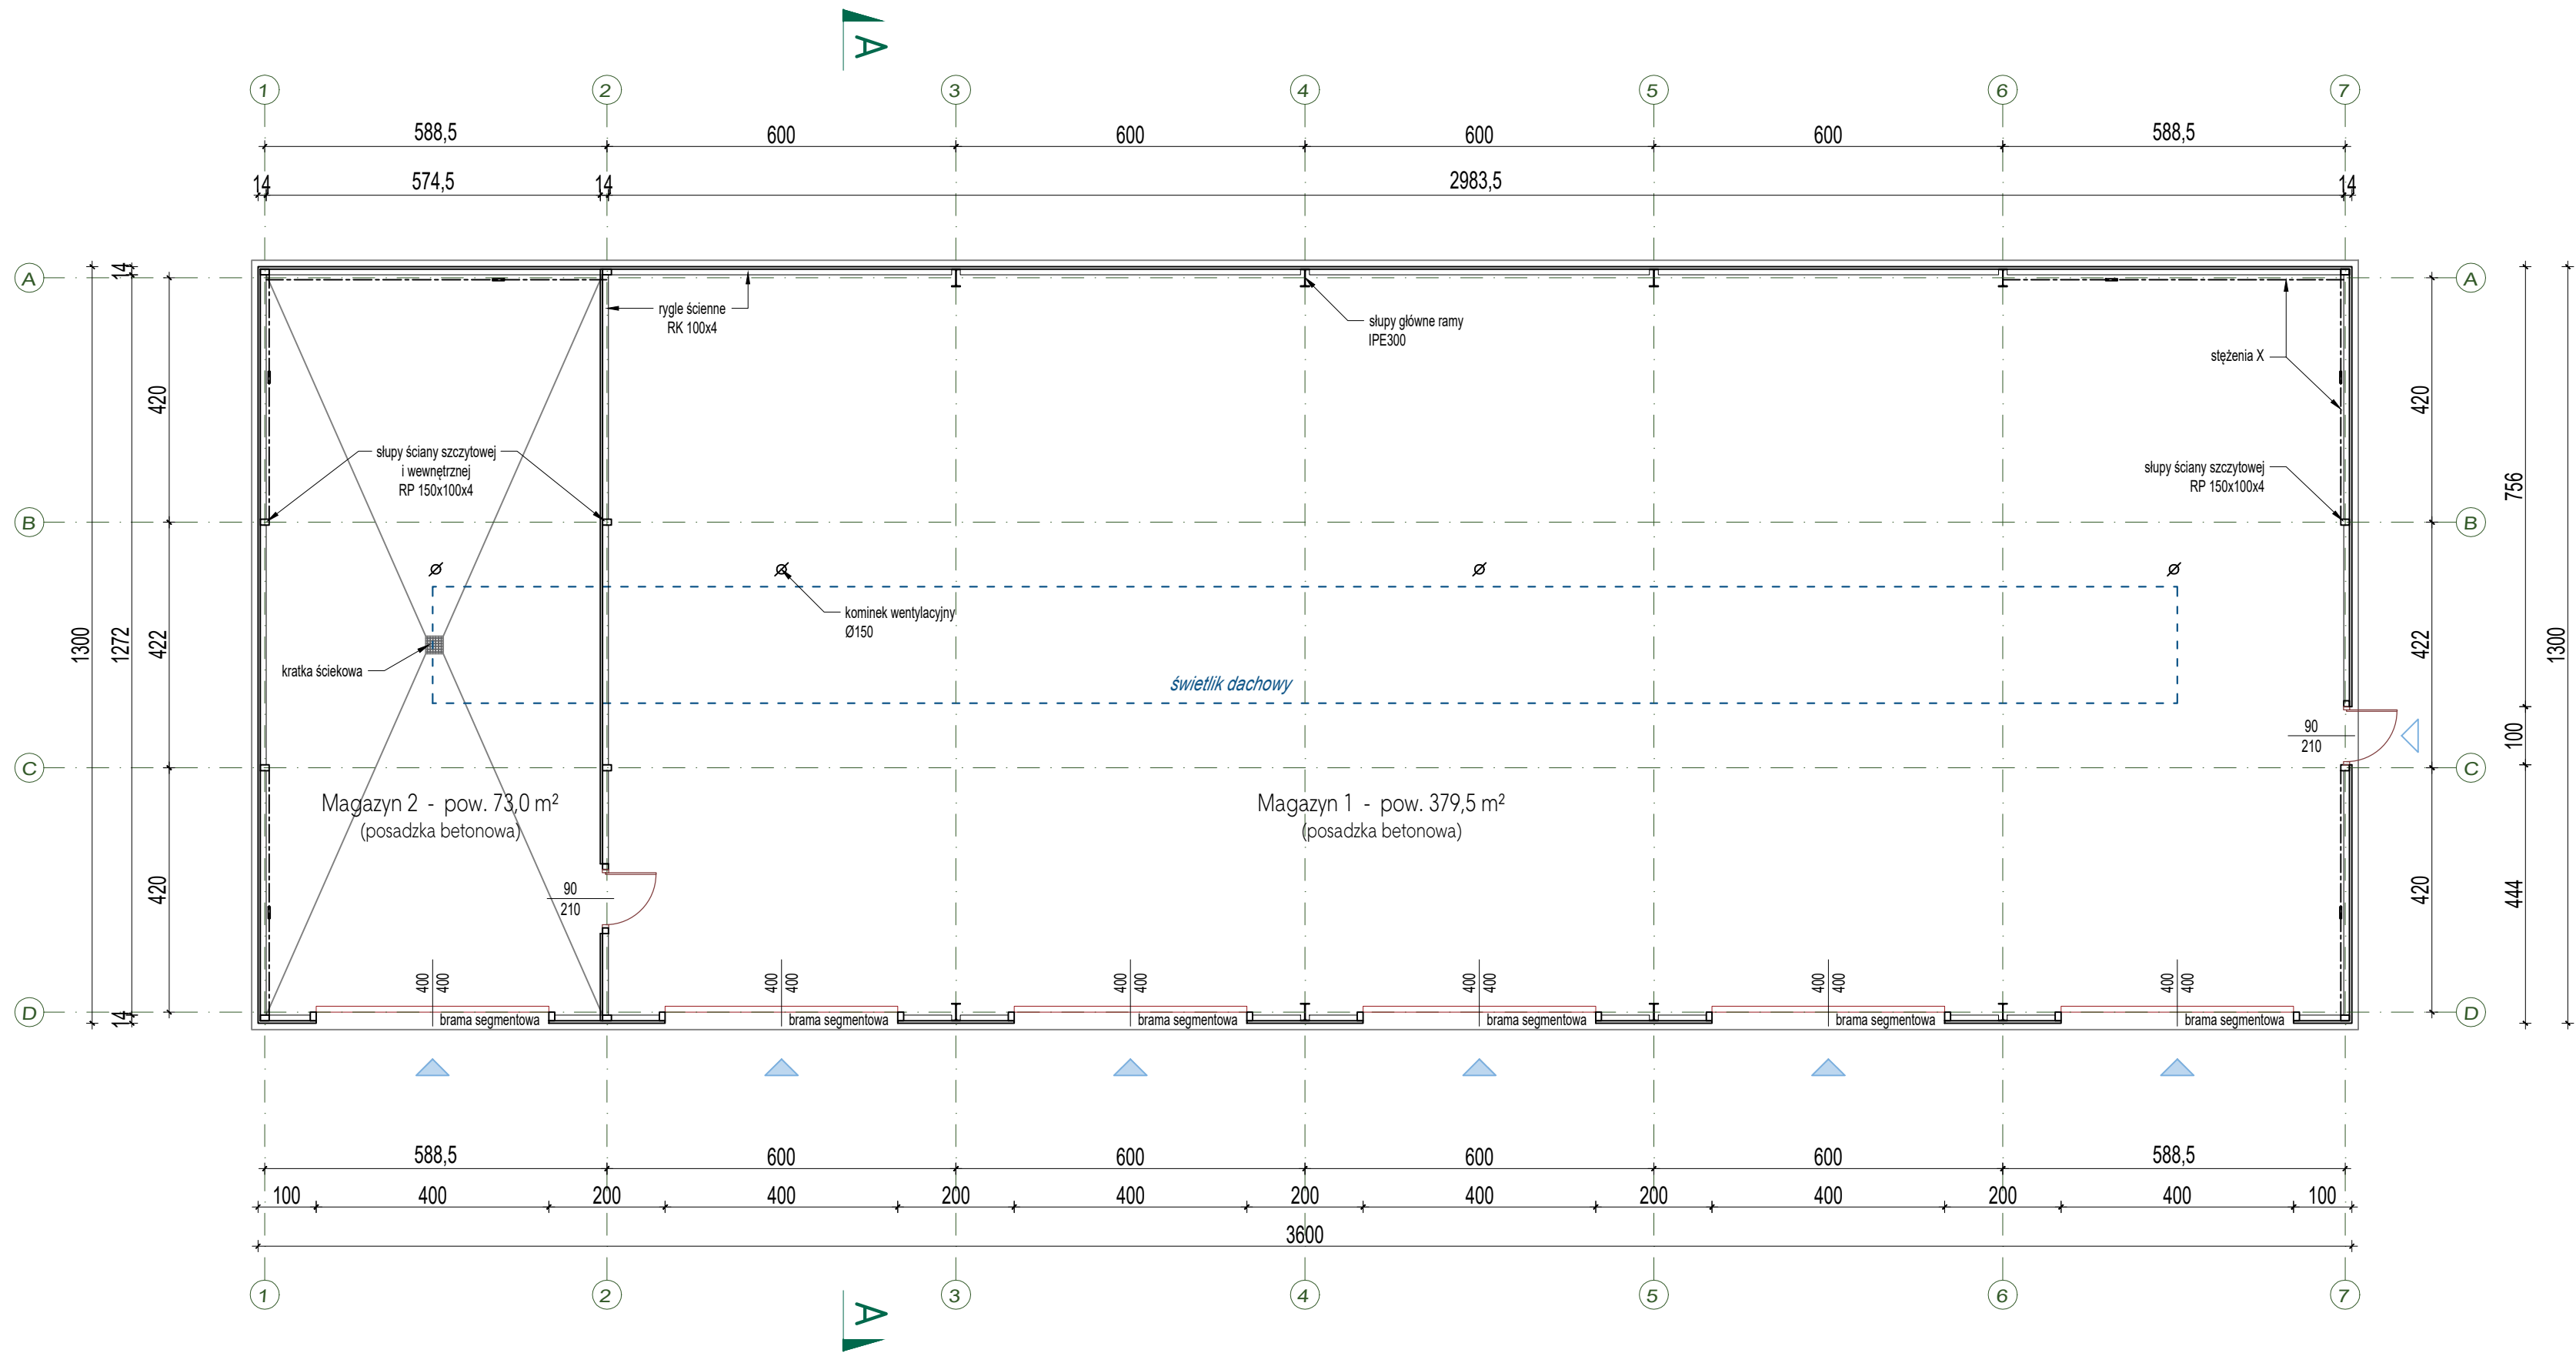

ŚCIANA ZEWNĘTRZNA / WEWNĘTRZNA

- blacha trapezowa elewacyjna T-35 / 0,7 mm
- rygle ścienne RK 100x4 mm

- Poziom $\pm 0,00 = 103,0$ m n.p.m.
- Poziom posadowienia $-1,20$ m = 101,8 m n.p.m.

architektura 2.0
Kreatywna wizja, nowoczesne rozwiązania.

Architektura 2.0 Małgorzata Olszewska
ul. Zagajewskiego 14/CL1; 87-800 Włocławek
tel.: 790 744 785

Tytuł projektu:
Budowa magazynu ochrony ludności i obrony cywilnej

Nazwa rys.:
**Magazyn główny
RZUT PRZYZIEMIA**

Inwestor: Powiat Włocławski ul. Cyganka 28 87-800 Włocławek	Adres bud.: działka nr 472 obręb Chocień, gmina Chocień ID działki : 041805_2.0005.472
--	---

Projektant: (ARCHITEKTURA) mgr inż. arch. Małgorzata Olszewska uprawnienia budowlane w specjalności architektonicznej do projektowania bez ograniczeń nr 1/KPOKK/2018	Sprawdzający: (ARCHITEKTURA) mgr inż. arch. Bartłomiej Babiński uprawnienia budowlane w specjalności architektonicznej do projektowania bez ograniczeń nr KPOKK IA 18/2005
--	---

Data: 20.05.2026r.	Skala: 1:100	Nr rys.: A-1	Nr str.:
-----------------------	-----------------	-----------------	----------

- Powierzchnia zabudowy - 468,0 m²
- Powierzchnia użytkowa - 452,5 m²