


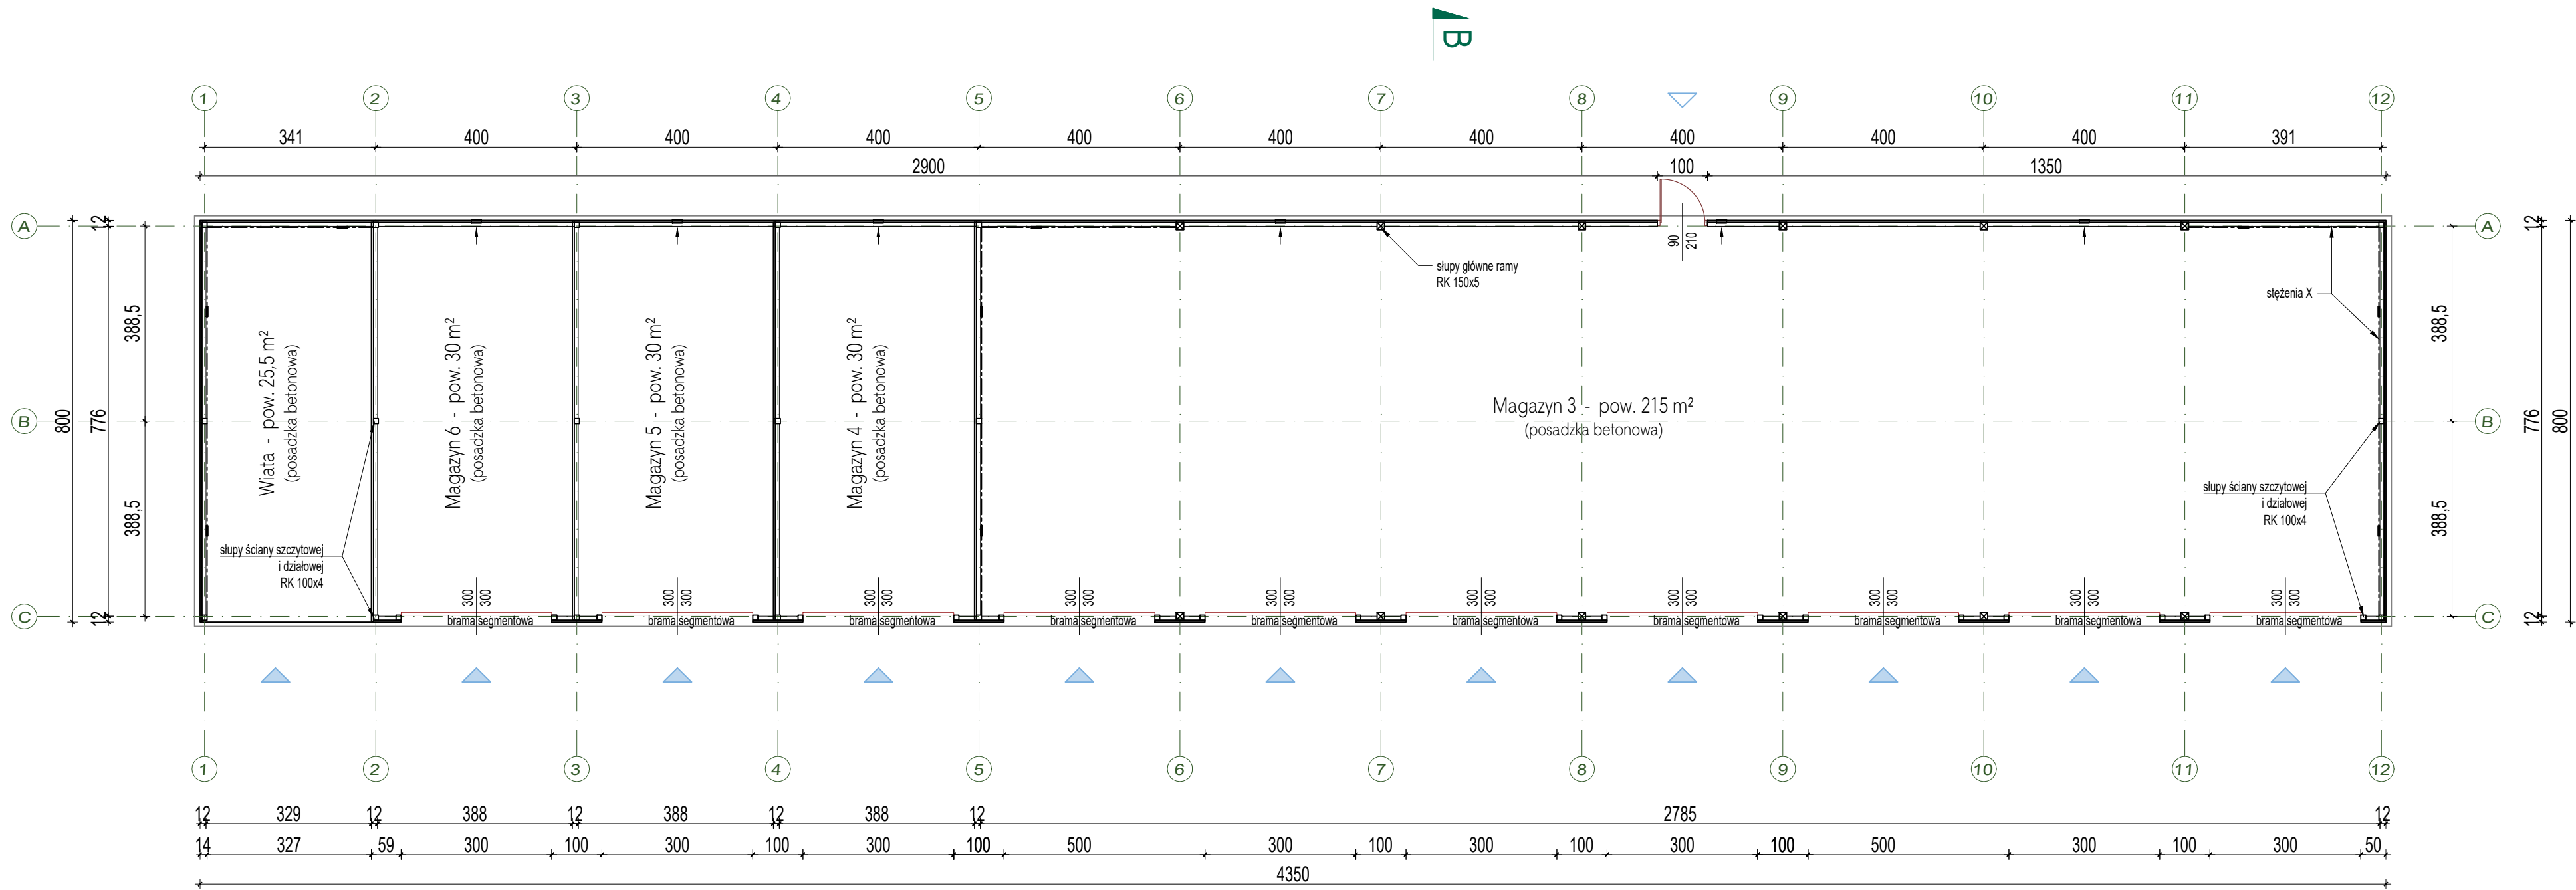

ŚCIANA ZEWNĘTRZNA / WEWNĘTRZNA

- blacha trapezowa elewacyjna T-35 / 0,7 mm
- rygle ścienne RK 80x3 mm

- Powierzchnia zabudowy - 348,0 m²
- Powierzchnia użytkowa - 330,5 m²

- Poziom ±0,00 = 103,26 m n.p.m.
- Poziom posadowienia -1,10m = 101,8 m n.p.m.

architektura 2.0 Kreatywna wizja, nowoczesne rozwiązania. Architektura 2.0 Małgorzata Olszewska ul. Zagajewskiego 14/CL1; 87-800 Włocławek tel.: 790 744 785	
Tytuł projektu: Budowa magazynu ochrony ludności i obrony cywilnej	
Nazwa rys.: Magazyn z wiatą garażową RZUT PRZYZIEMIA	
Inwestor: Powiat Włocławski ul. Cyganka 28 87-800 Włocławek	Adres bud.: działka nr 472 obręb Chocień, gmina Chocień ID działki : 041805_2.0005.472
Projektant: (ARCHITEKTURA) mgr inż. arch. Małgorzata Olszewska uprawnienia budowlane w specjalności architektonicznej do projektowania bez ograniczeń nr 1/KPOKK/2018	Sprawdzający: (ARCHITEKTURA) mgr inż. arch. Bartłomiej Bąbiński uprawnienia budowlane w specjalności architektonicznej do projektowania bez ograniczeń nr KPOKK IA 18/2005
Data: 20.05.2026r.	Skala: 1:100
Nr rys.: A-6	Nr str.: