
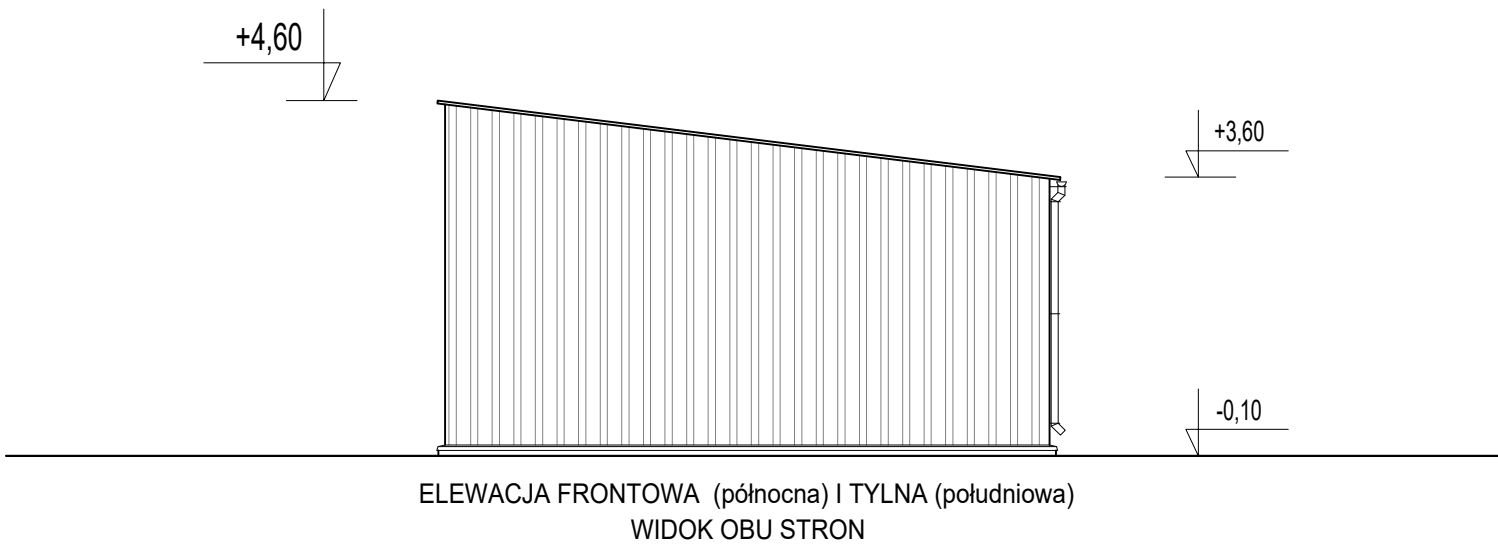
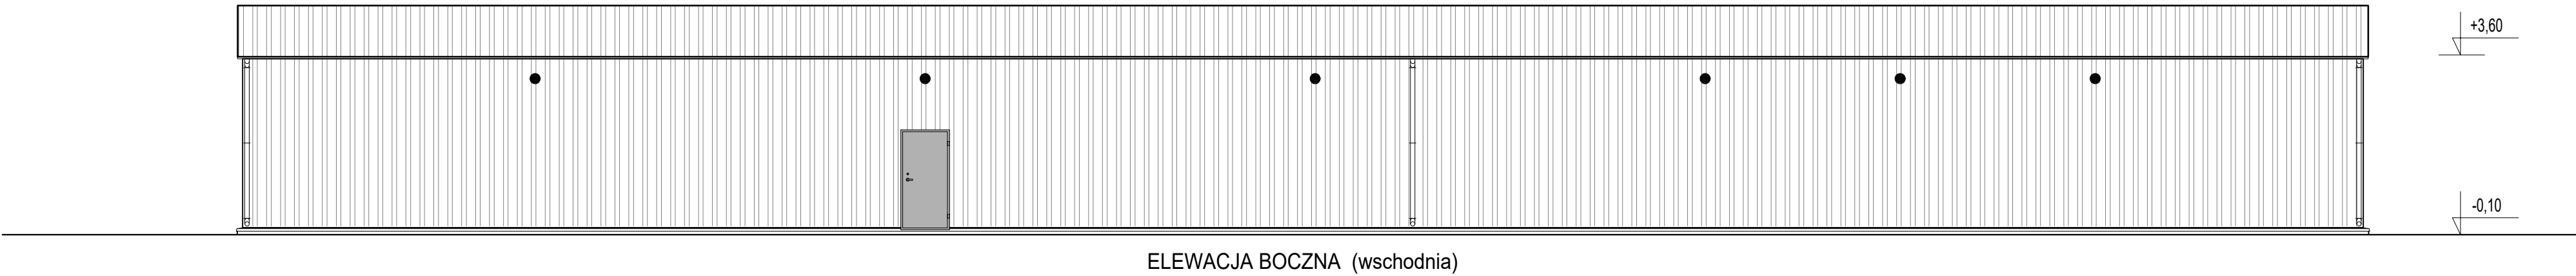


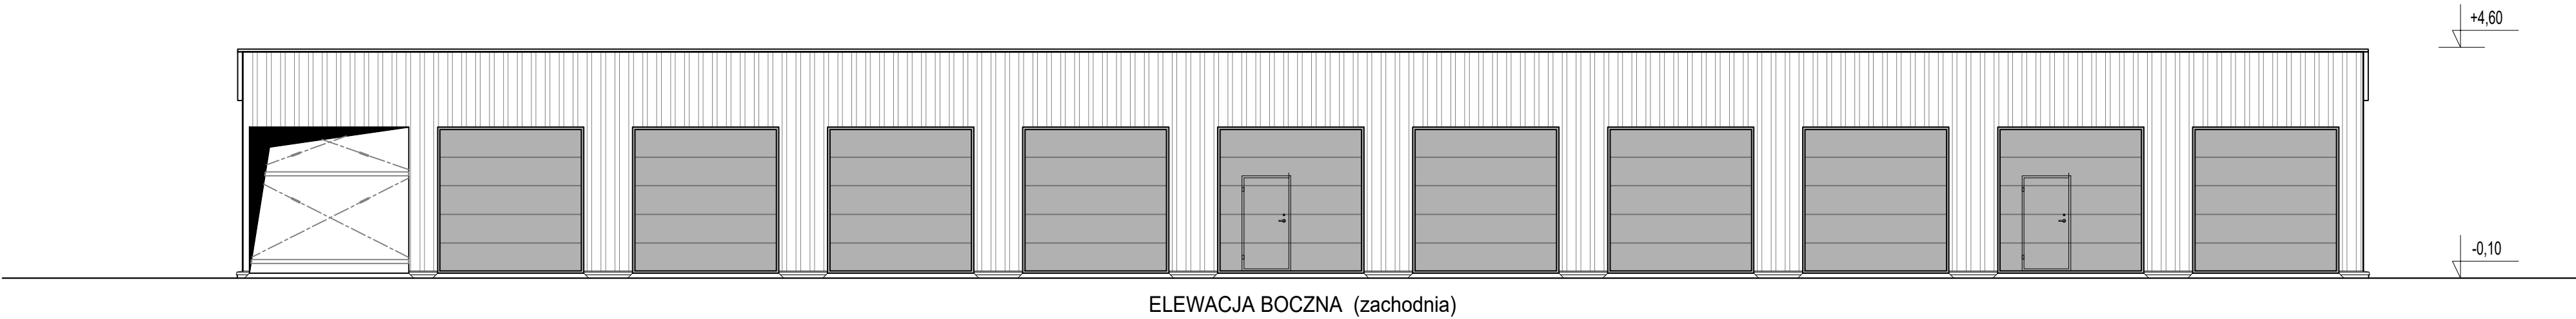

- KOLORYSTYKA ELEWACJI
- blacha elewacyjna i dachowa w kolorze jasnoszarym typu RAL 7035 /9006
 - bramy i drzwi stalowe w kolorze grafitowym typu RAL 7024 /7016
 - orynnowanie i obróbki blacharskie w kolorze grafitowym typu RAL 7016

 architektura 2.0 Kreatywna wizja, nowoczesne rozwiązania. Architektura 2.0 Małgorzata Olszewska ul. Zagajewskiego 14/CL1; 87-800 Włocławek tel.: 790 744 785	
Tytuł projektu: Budowa magazynu ochrony ludności i obrony cywilnej	
Nazwa rys.: Magazyn z wiatą garażową ELEWACJE	
Inwestor: Powiat Włocławski ul. Cyganka 28 87-800 Włocławek	Adres bud.: działka nr 472 obręb Chocień, gmina Chocień ID działki : 041805_2.0005.472
Projektant: (ARCHITEKTURA) mgr inż. arch. Małgorzata Olszewska uprawnienia budowlane w specjalności architektonicznej do projektowania bez ograniczeń nr 1/KPOKK/2018	Sprawdzający: (ARCHITEKTURA) mgr inż. arch. Bartłomiej Bąbiński uprawnienia budowlane w specjalności architektonicznej do projektowania bez ograniczeń nr KPOKK IA 18/2005
Data: 20.05.2026r.	Skala: 1:100
Nr rys.: A-9	Nr str.: