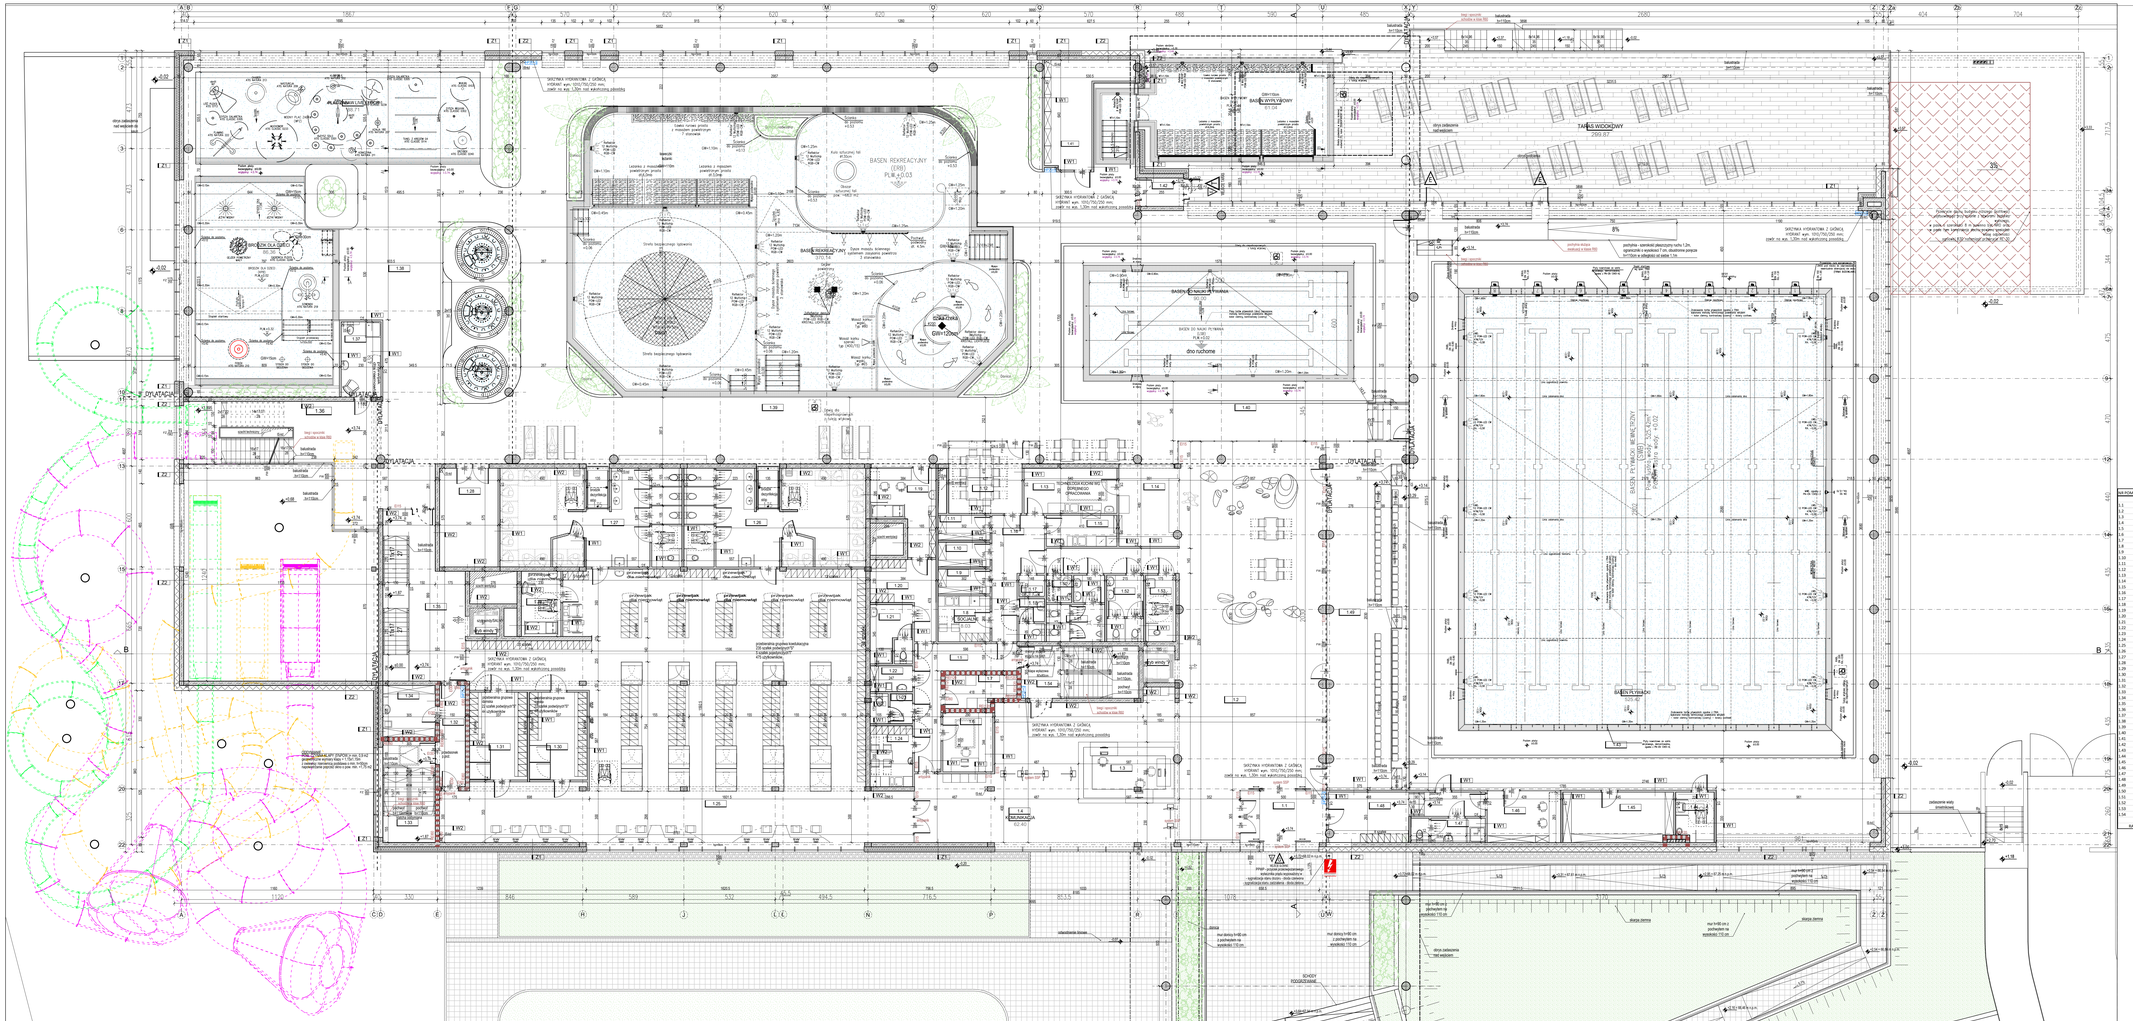
BASEN REKREACYJNY (280)
PL=+0.03
BASEN WYCZYNOWY
BASEN DYDAKTYCZNY
BASEN KOMPENSACYJNY
BASEN DO NAUKI PŁYWANIA
do ruchomego
TARAS WIDOWISKOWY
290.07
SCENA
SCENA PLENEROWA
SCENA PLENEROWA
SCENA PLENEROW