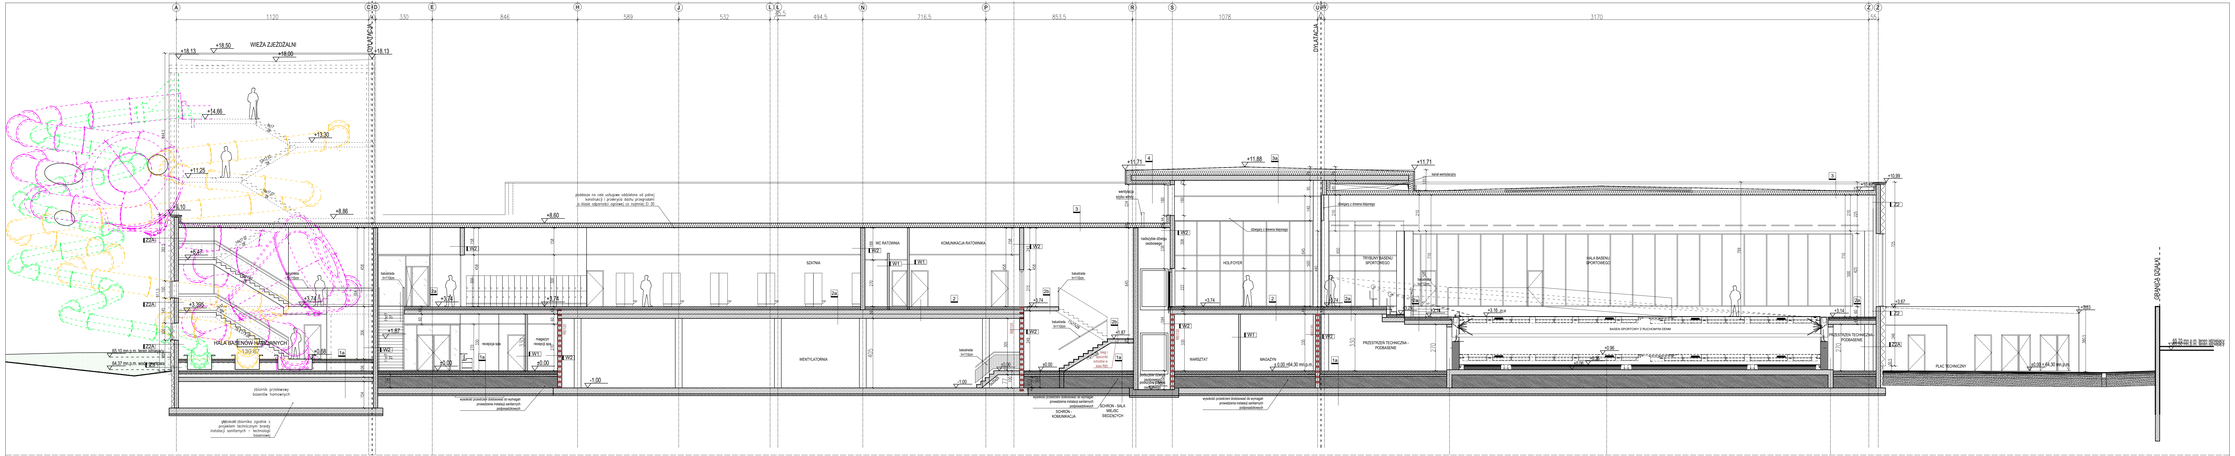
WIEŻA ZJEZDZALNI
HALA BASENÓW WEWNĘTRZNYCH
SZATNIA
HALA BASENU SPORTOWEGO
WENTYLATORNIA
WARSZTAT
MAGAZYN
SCHRON KOMUNIKACJA
ZBIORNIK PRZELEWOWY
