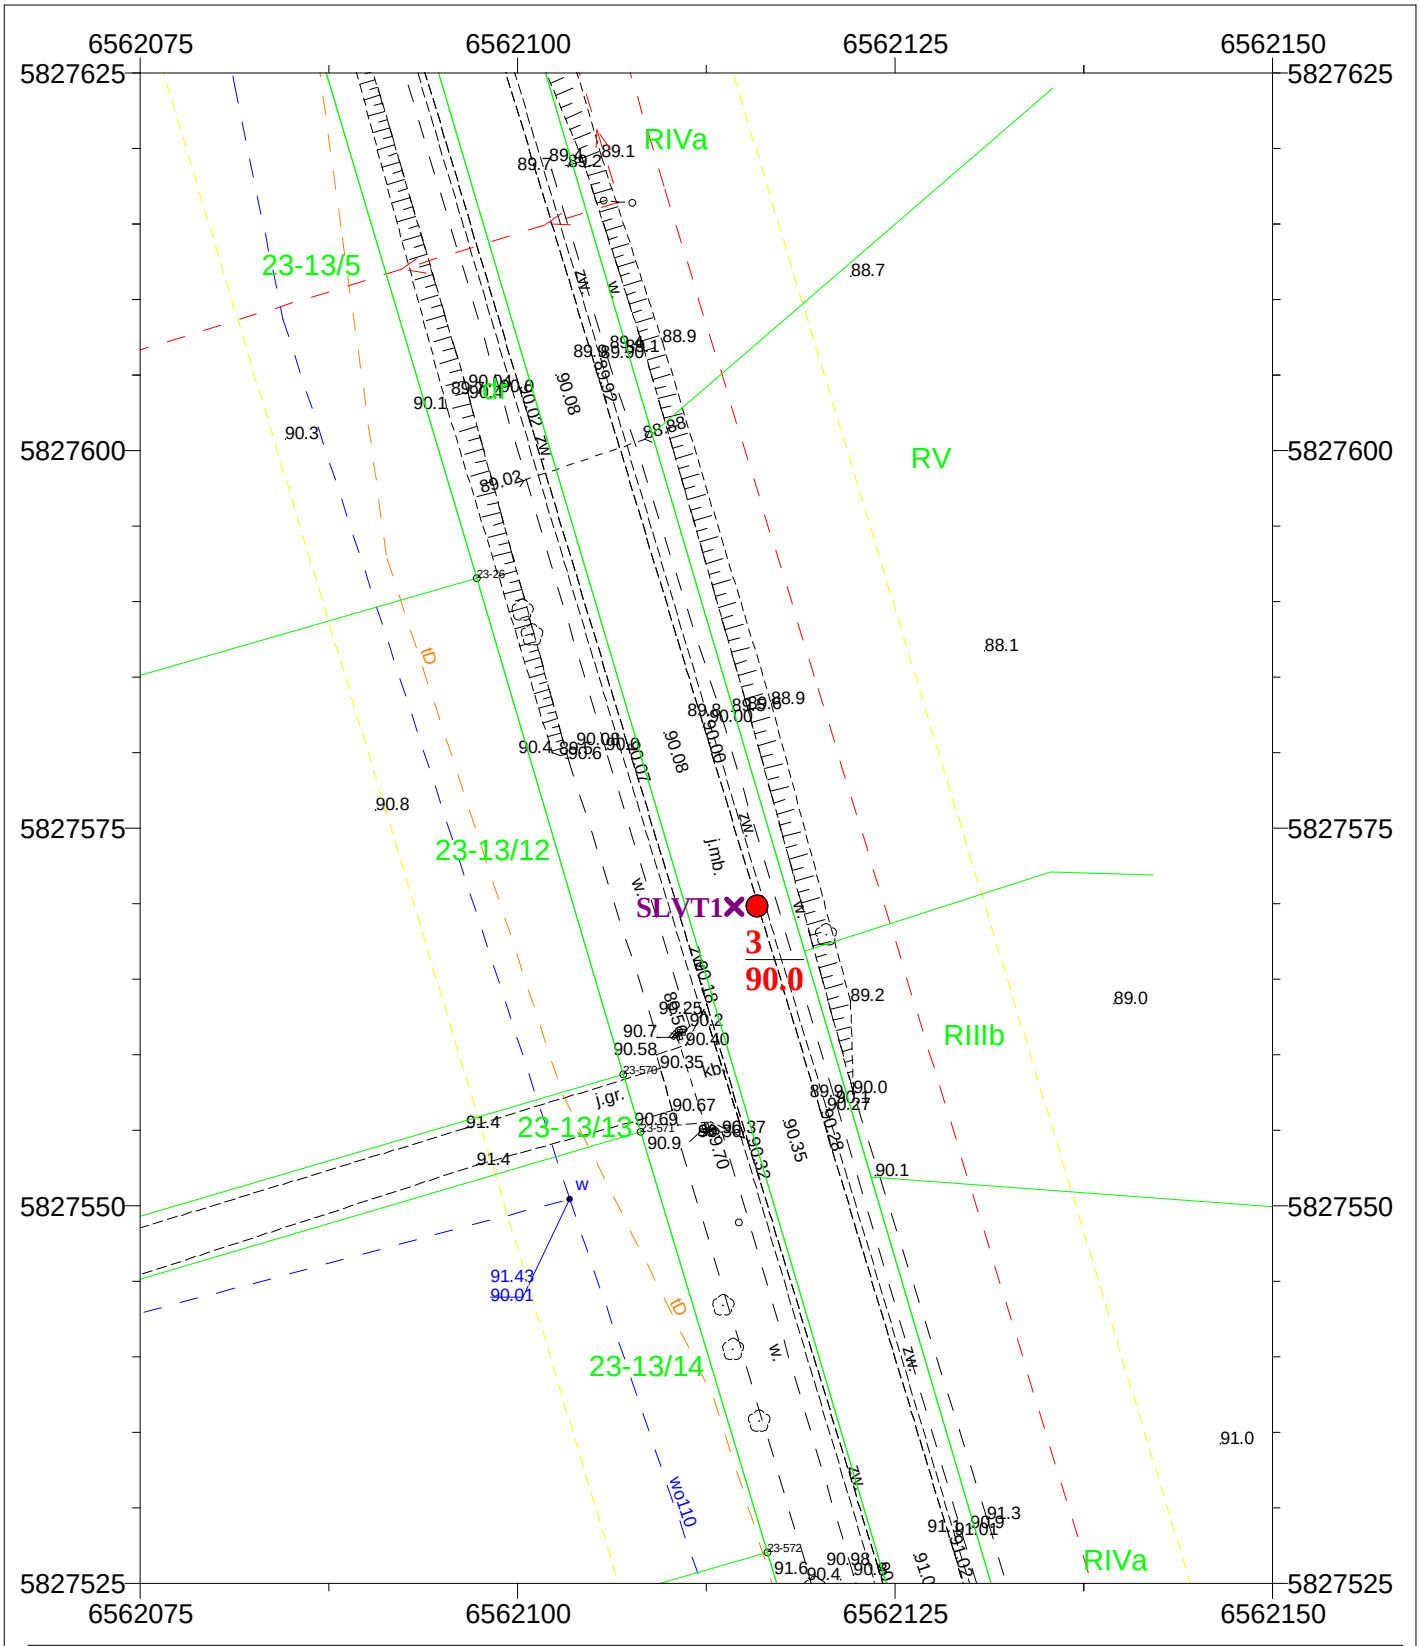

Legenda:

- otwór badawczy
- 3 / 90.0 — numer otworu badawczego / rzędna terenu [m n.p.m.]
- SLVT1 sonda dynamiczno-obrotowa SLVT

GEOLIT s.c. ul. Powstańców Wielkopolskich 58, 87-100 Toruń			Zał.nr 2.3
droga powiatowa nr 2911C gm. Brześć Kujawski i Włocławek pow. włocławski, woj. kuj.-pom.			Dokumentacja badań podłoża gruntowego i Opinia geotechniczna dla projektowanej rozbudowy drogi powiatowej nr 2911C Brześć Kujawski - Humlin od km 1+696 do 6+896
	Data	Nazwisko	Podpis
Opracował	IX 2024	mgr Dominika Finc	
		Mapa dokumentacyjna	Skala 1:500

Rysunek wykonano programem GeoPlan.